




SEZIONE TIPO ESISTENTE IN RETTIFILO

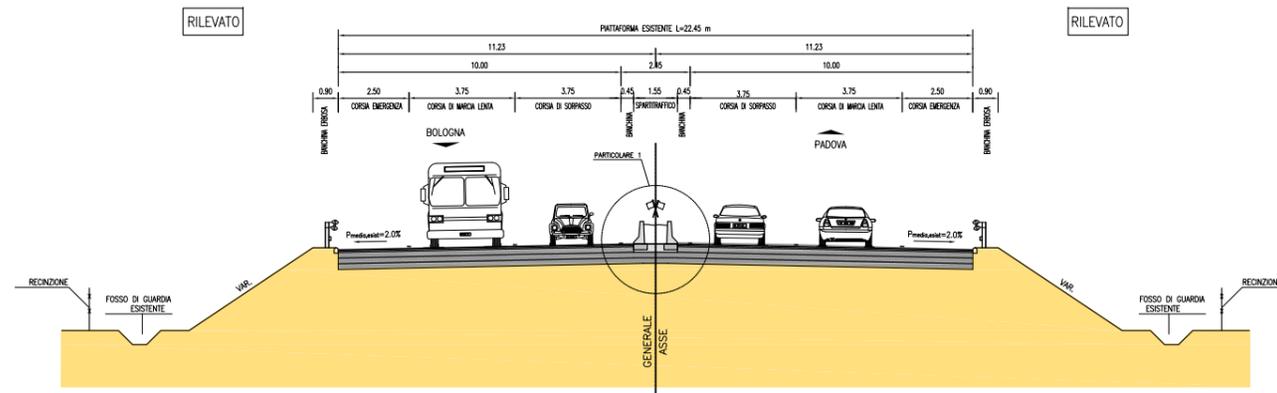

PARTICOLARE PAVIMENTAZIONE
 AUTOSTRADA

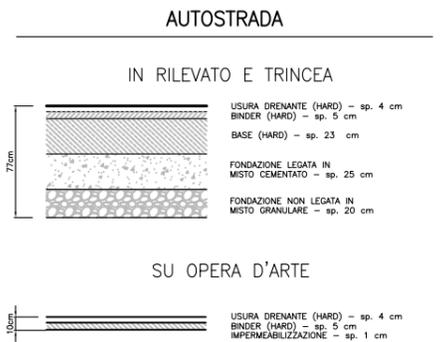

SEZIONE TIPO DI PROGETTO IN RETTIFILO
 (AMPLIAMENTO SIMMETRICO)

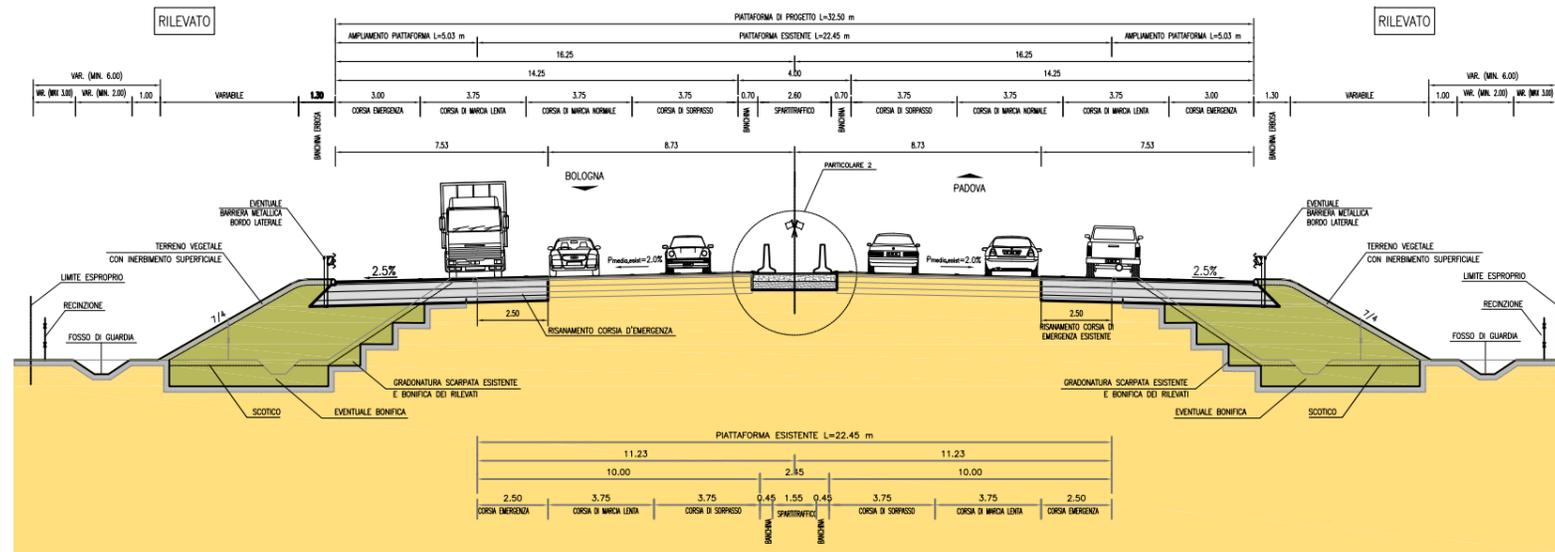

SEZIONE TIPO DI PROGETTO IN RETTIFILO
 (AMPLIAMENTO ASIMMETRICO)

