


1/2 SEZIONE TIPO IN RETTIFILIO IN RILEVATO
 AMPLIAMENTO SIMMETRICO IN CORRISPONDENZA RAMO DI SVINCOLO CON RAMPA DI SVINCOLO (TRATTO PARALLELO)
 scala 1:50

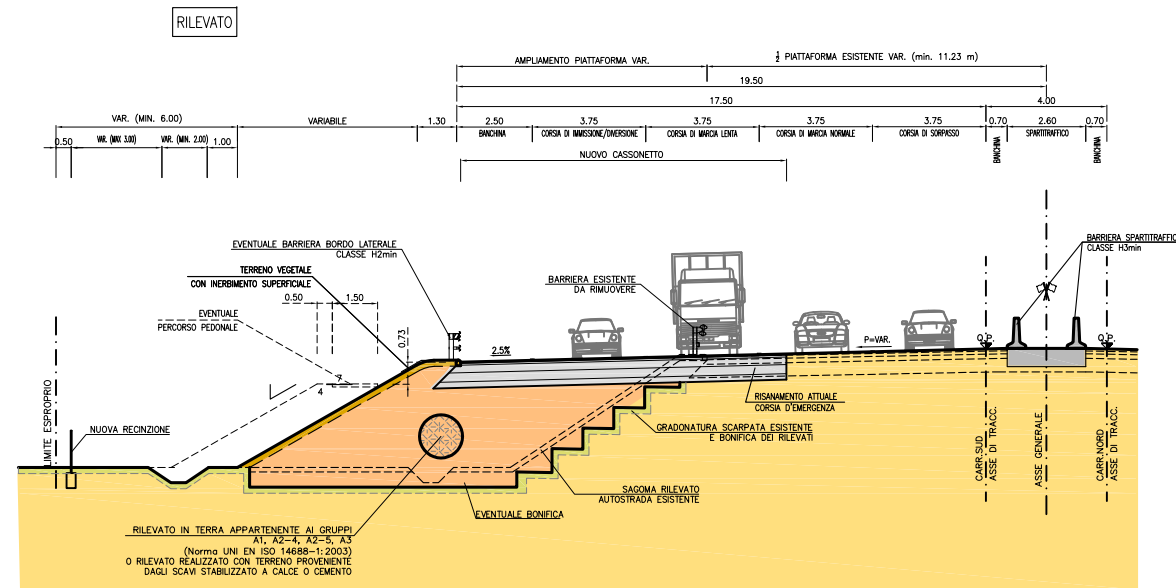

NOTA BENE
 NEL CASO DI ADEGUAMENTO DI SVINCOLO ESISTENTE PER IL QUALE IL PROGETTO PREVEDE IL MANTENIMENTO DELLE OPERE DI SOTTOPASSO E/O SOVRAPPASSO, LA LARGHEZZA COMPLESSIVA DELLE RAMPE IN CORRISPONDENZA DELLE OPERE VERRA' ADEGUATA COMPATIBILMENTE CON LE DIMENSIONI DEI MANUFATTI ESISTENTI.
 PER LE SEZIONI TIPO DELLE RAMPE DI SVINCOLO VEDERE TAVOLE SPECIFICHE