autostrade per l'italia

AUTOSTRADA A13: BOLOGNA - PADOVA
AMPLIAMENTO ALLA TERZA CORSIA DEL TRATTO MONSELICE - PADOVA SUD
PROGETTO DEFINITIVO
STUDIO DI IMPATTO AMBIENTALE

COROGRAFIA DEL TRACCIATO

SUA-SVI-033
TAVOLA 3/3
Scala 1: 25000
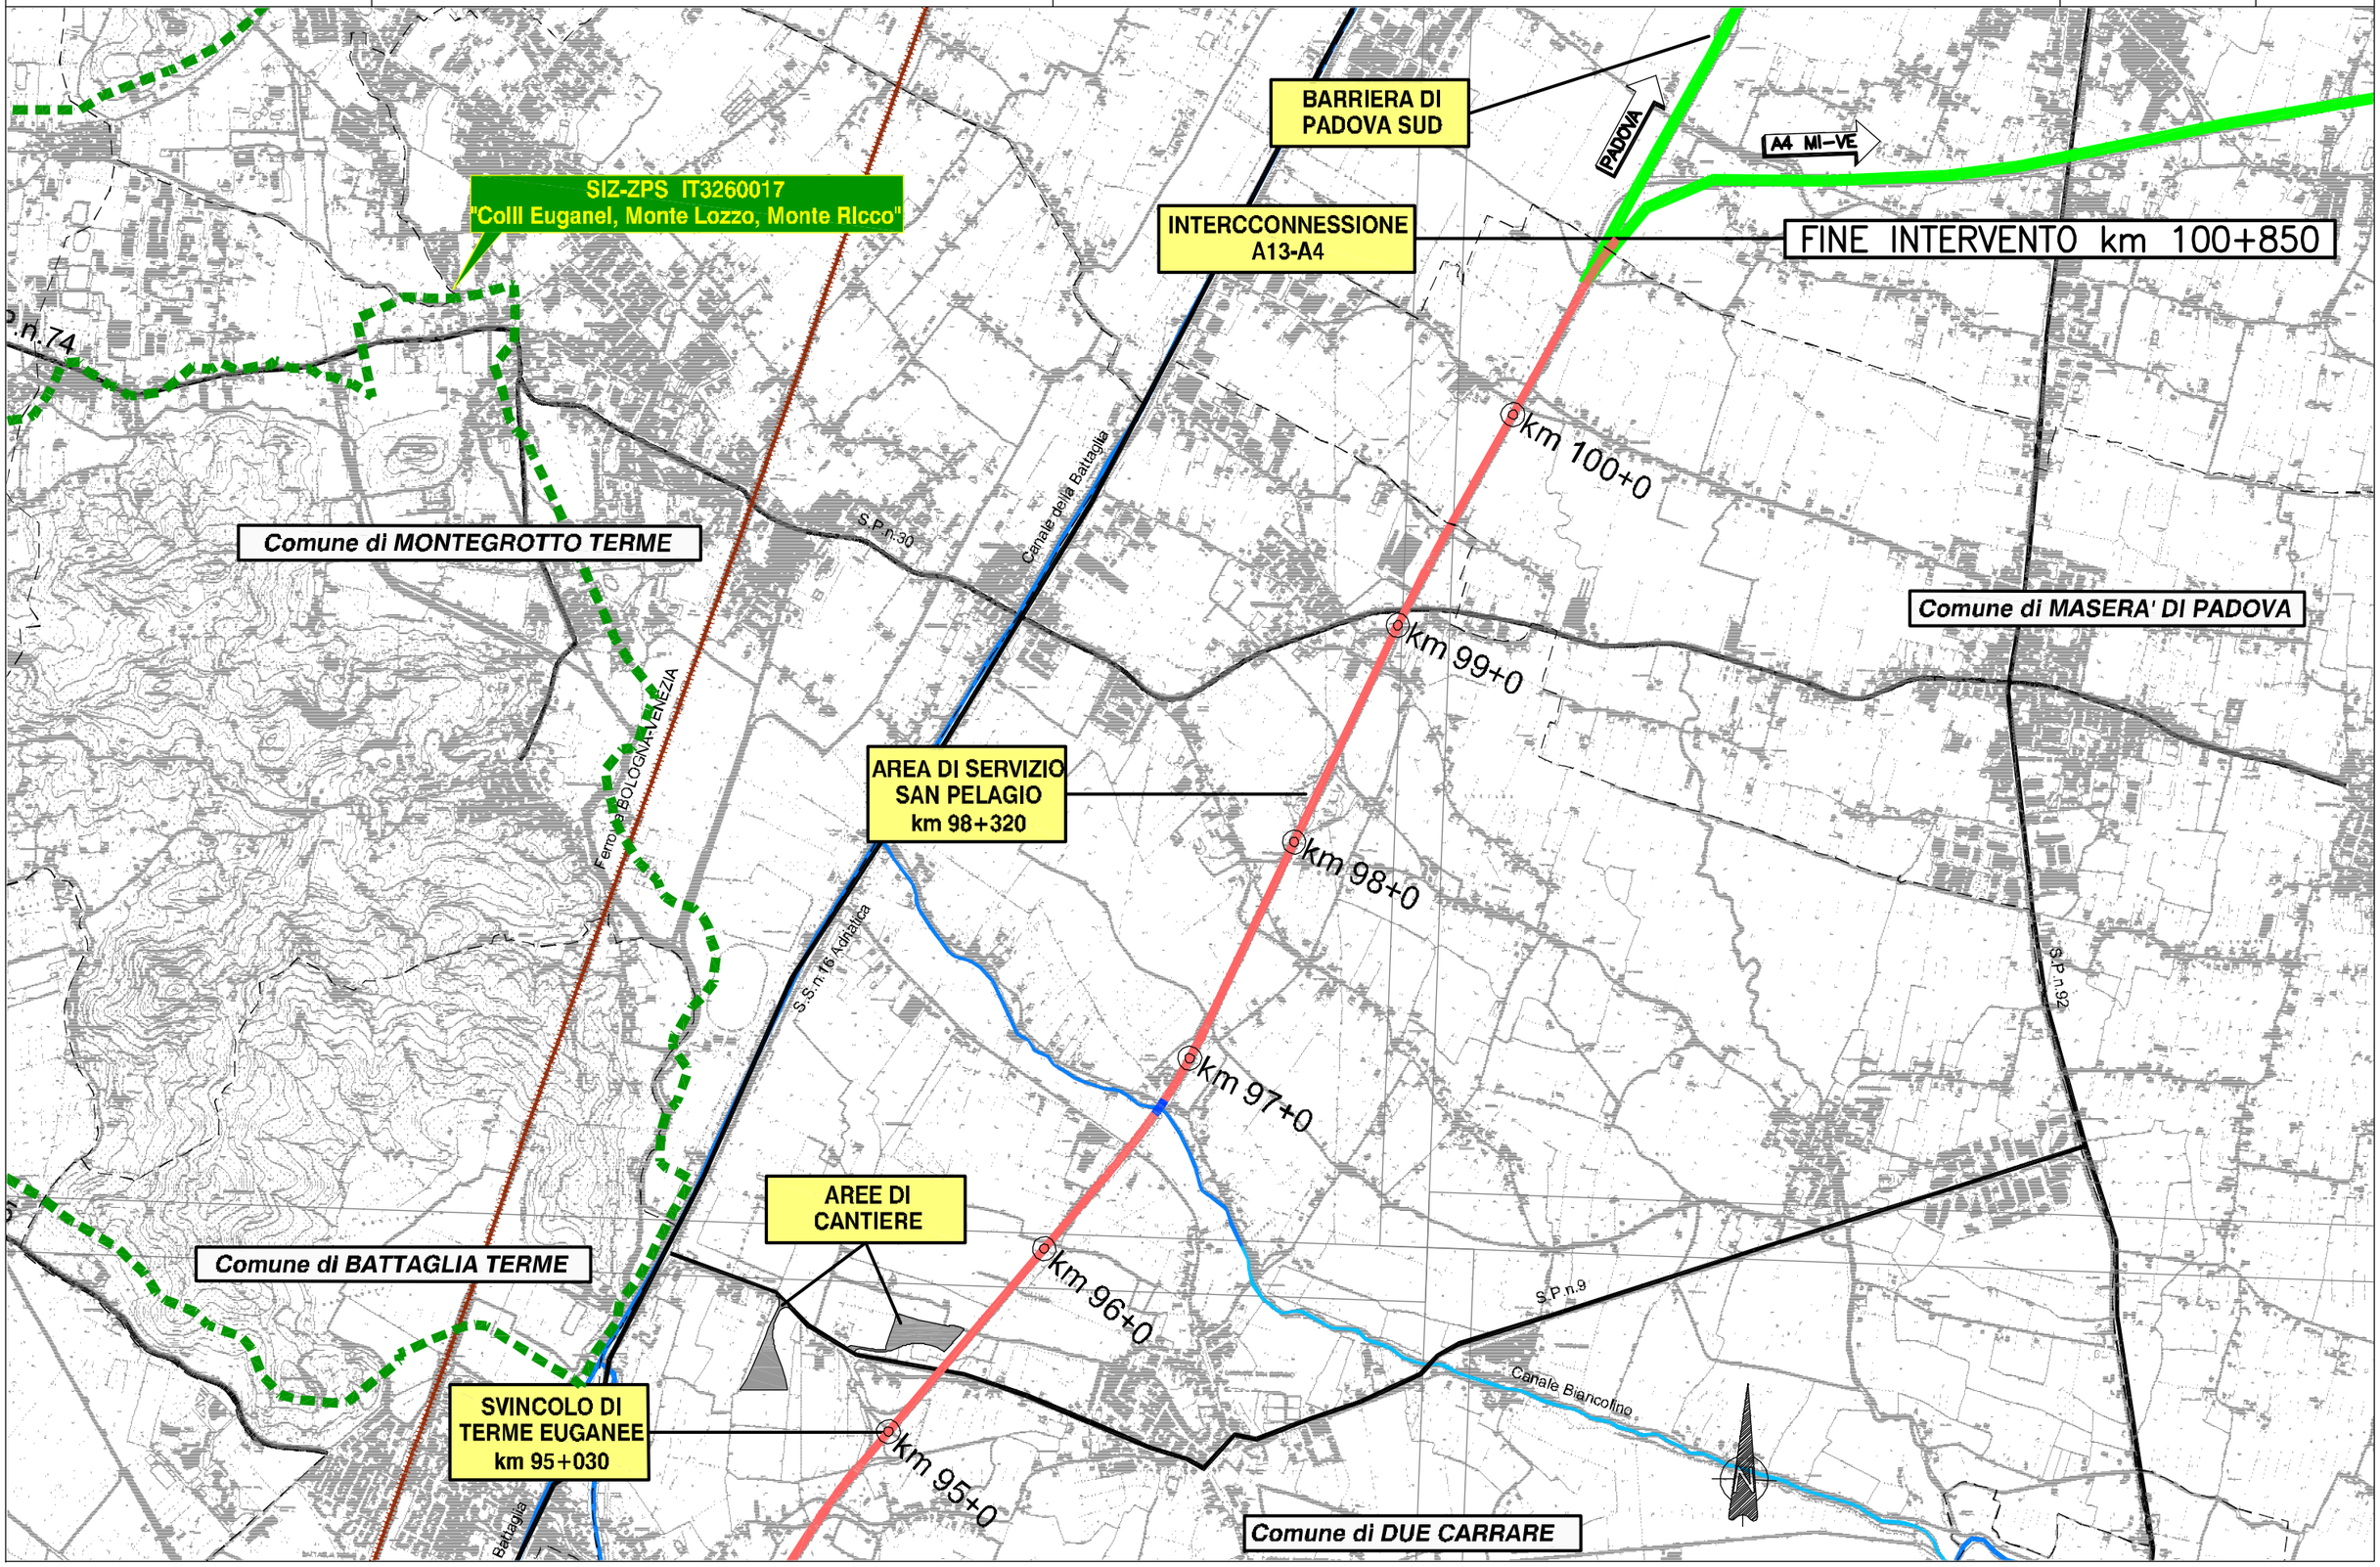
spea ENGINEERING
Atlantia