




PIANTA

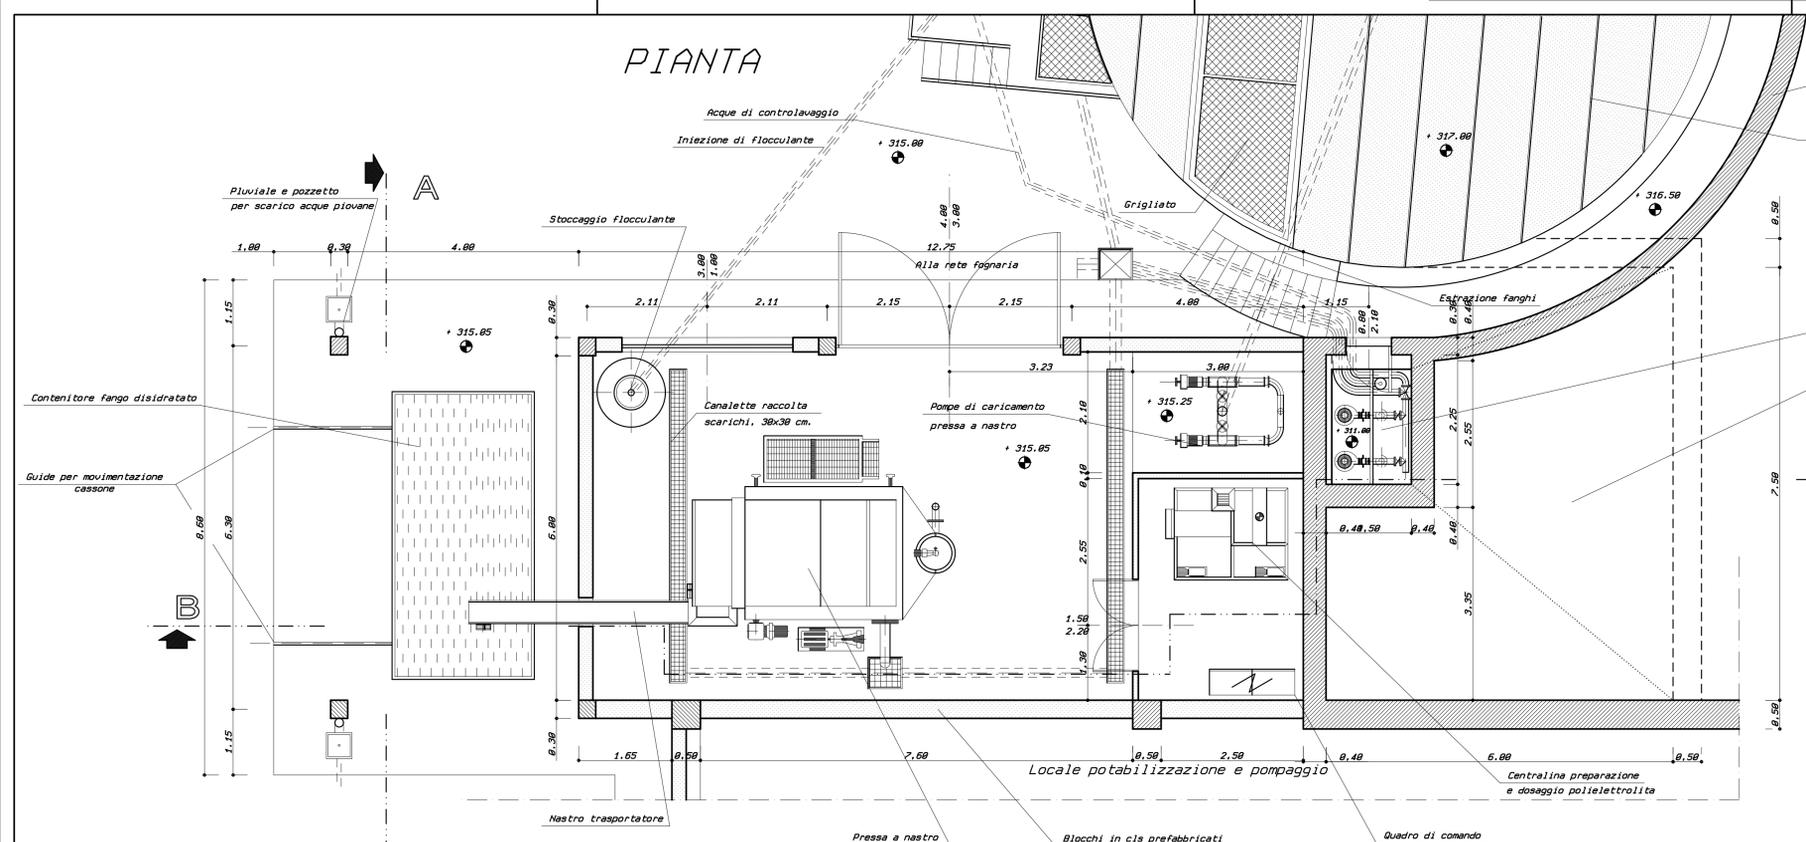


SEZIONE A-A

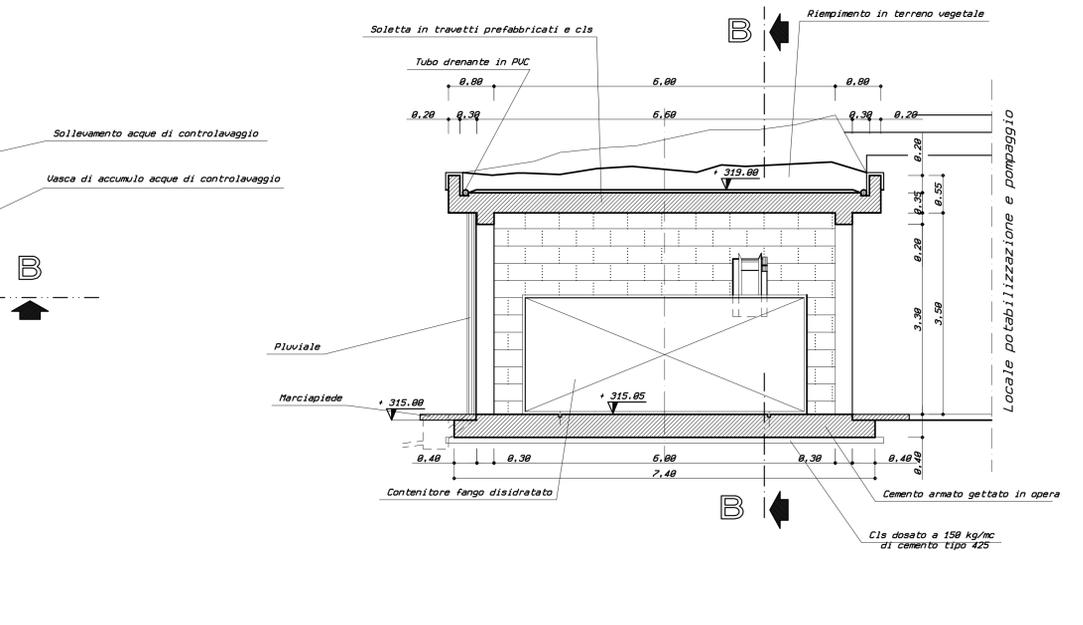

SEZIONE B-B

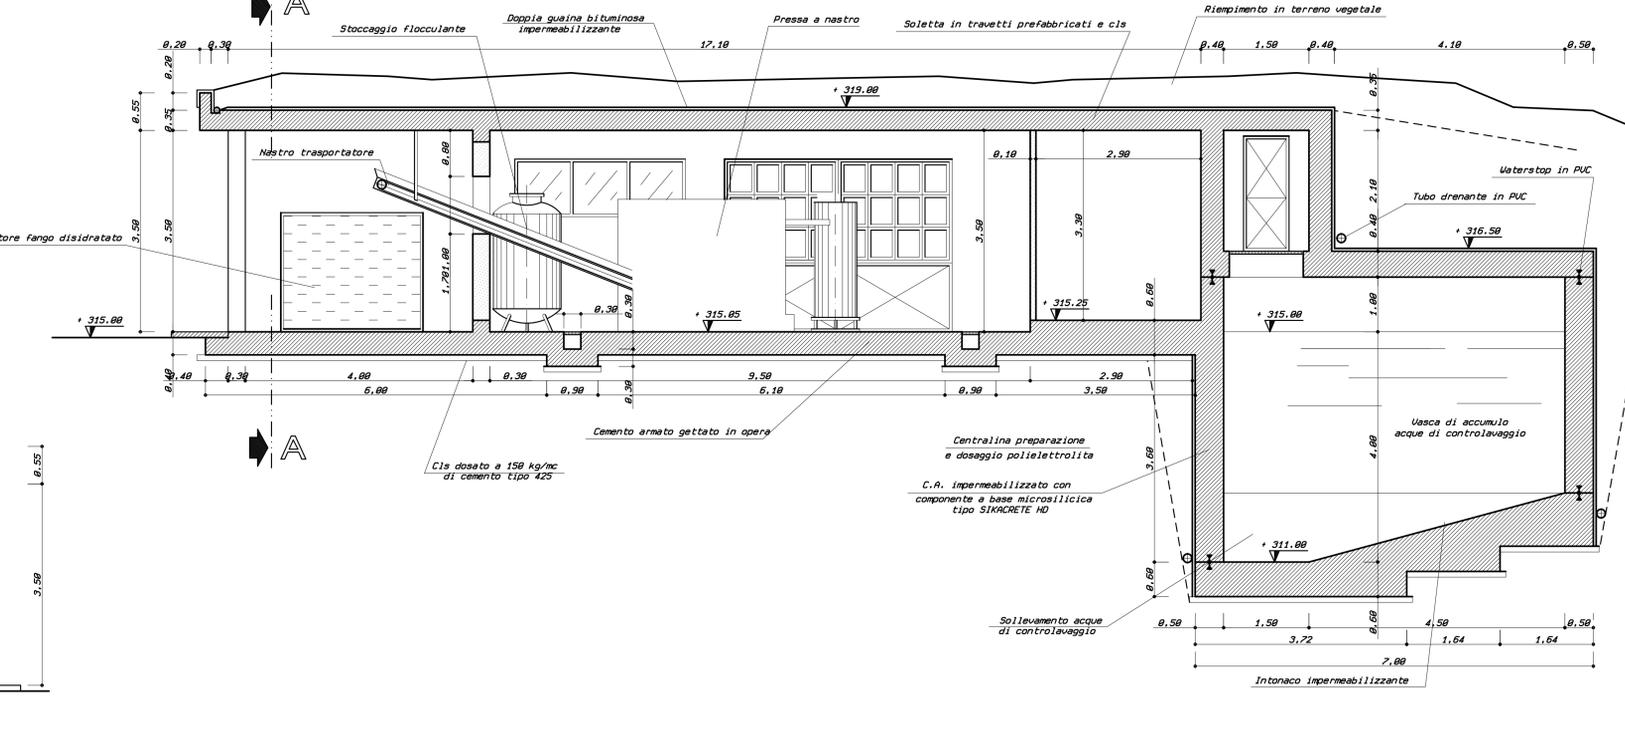

PROSPETTO PRINCIPALE

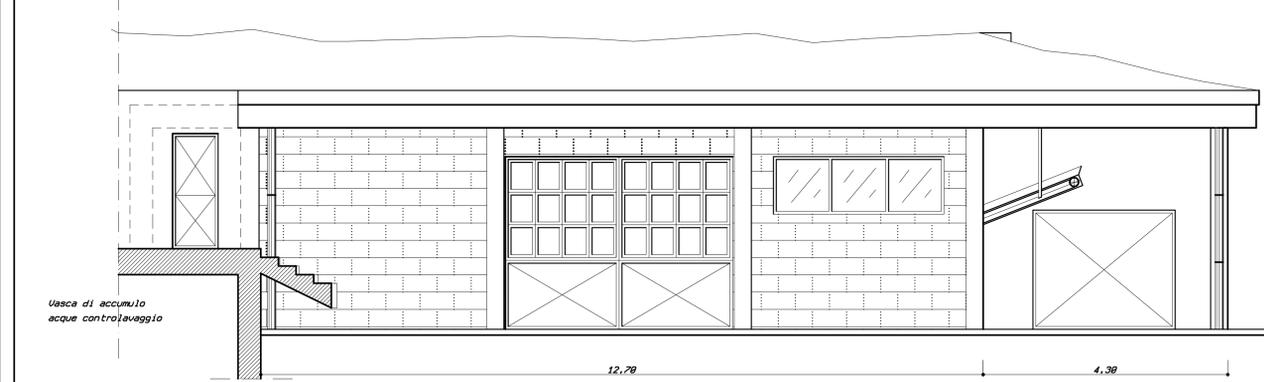

CONSORZIO DI BONIFICA DELLA BARAGGIA BIELLESE E VERCELLESE

RIFACIMENTO INVASO SUL TORRENTE SESSERA IN SOSTITUZIONE DELL'ESISTENTE PER IL SUPERAMENTO DELLE CRISI IDRICHE RICORRENTI, IL MIGLIORAMENTO DELL'EFFICIENZA IDRICA DEGLI INVASI ESISTENTI SUI TORRENTI RAVASANELLA ED OSTOLA, LA VALORIZZAZIONE AMBIENTALE DEL COMPRESORIO

ATTIVITA' DI PROGETTAZIONE: PROGETTO DI RIFACIMENTO DELL'INVASO IDRICHE BIELLESE E VERCELLESE STEC SOCIETA' DI INGEGNERIA	DATA APRILE 2010 AGGIORNAMENTO PROGETTO -
UTILIZZAZIONE IDROPOTABILE	TAVOLA N. DI 70
LOCALE FILTROPRESSA E VASCA DI ACCUMULO ACQUA DI CONTROLAVAGGIO IN PROGETTO SBARRAMENTO SUL T. RAVASANELLA PIANTA, SEZIONI E PROSPETTO	SCALA DISSEGNO 1:50 PRATICA N. 107310 ARCH. N. 01/100 FILE - 10070-DI070
PROGETTO DEFINITIVO	
REVISIONI ELABORAZIONE DATA	N° DATA DISSEGNO CONTROLLI APPROVAZIONE
CONTROLLO FIRMA	F.C. N.P. D.C.