




PRESA DI POTENZIALE PER PROTEZIONE CATODICA IN PIENA LINEA

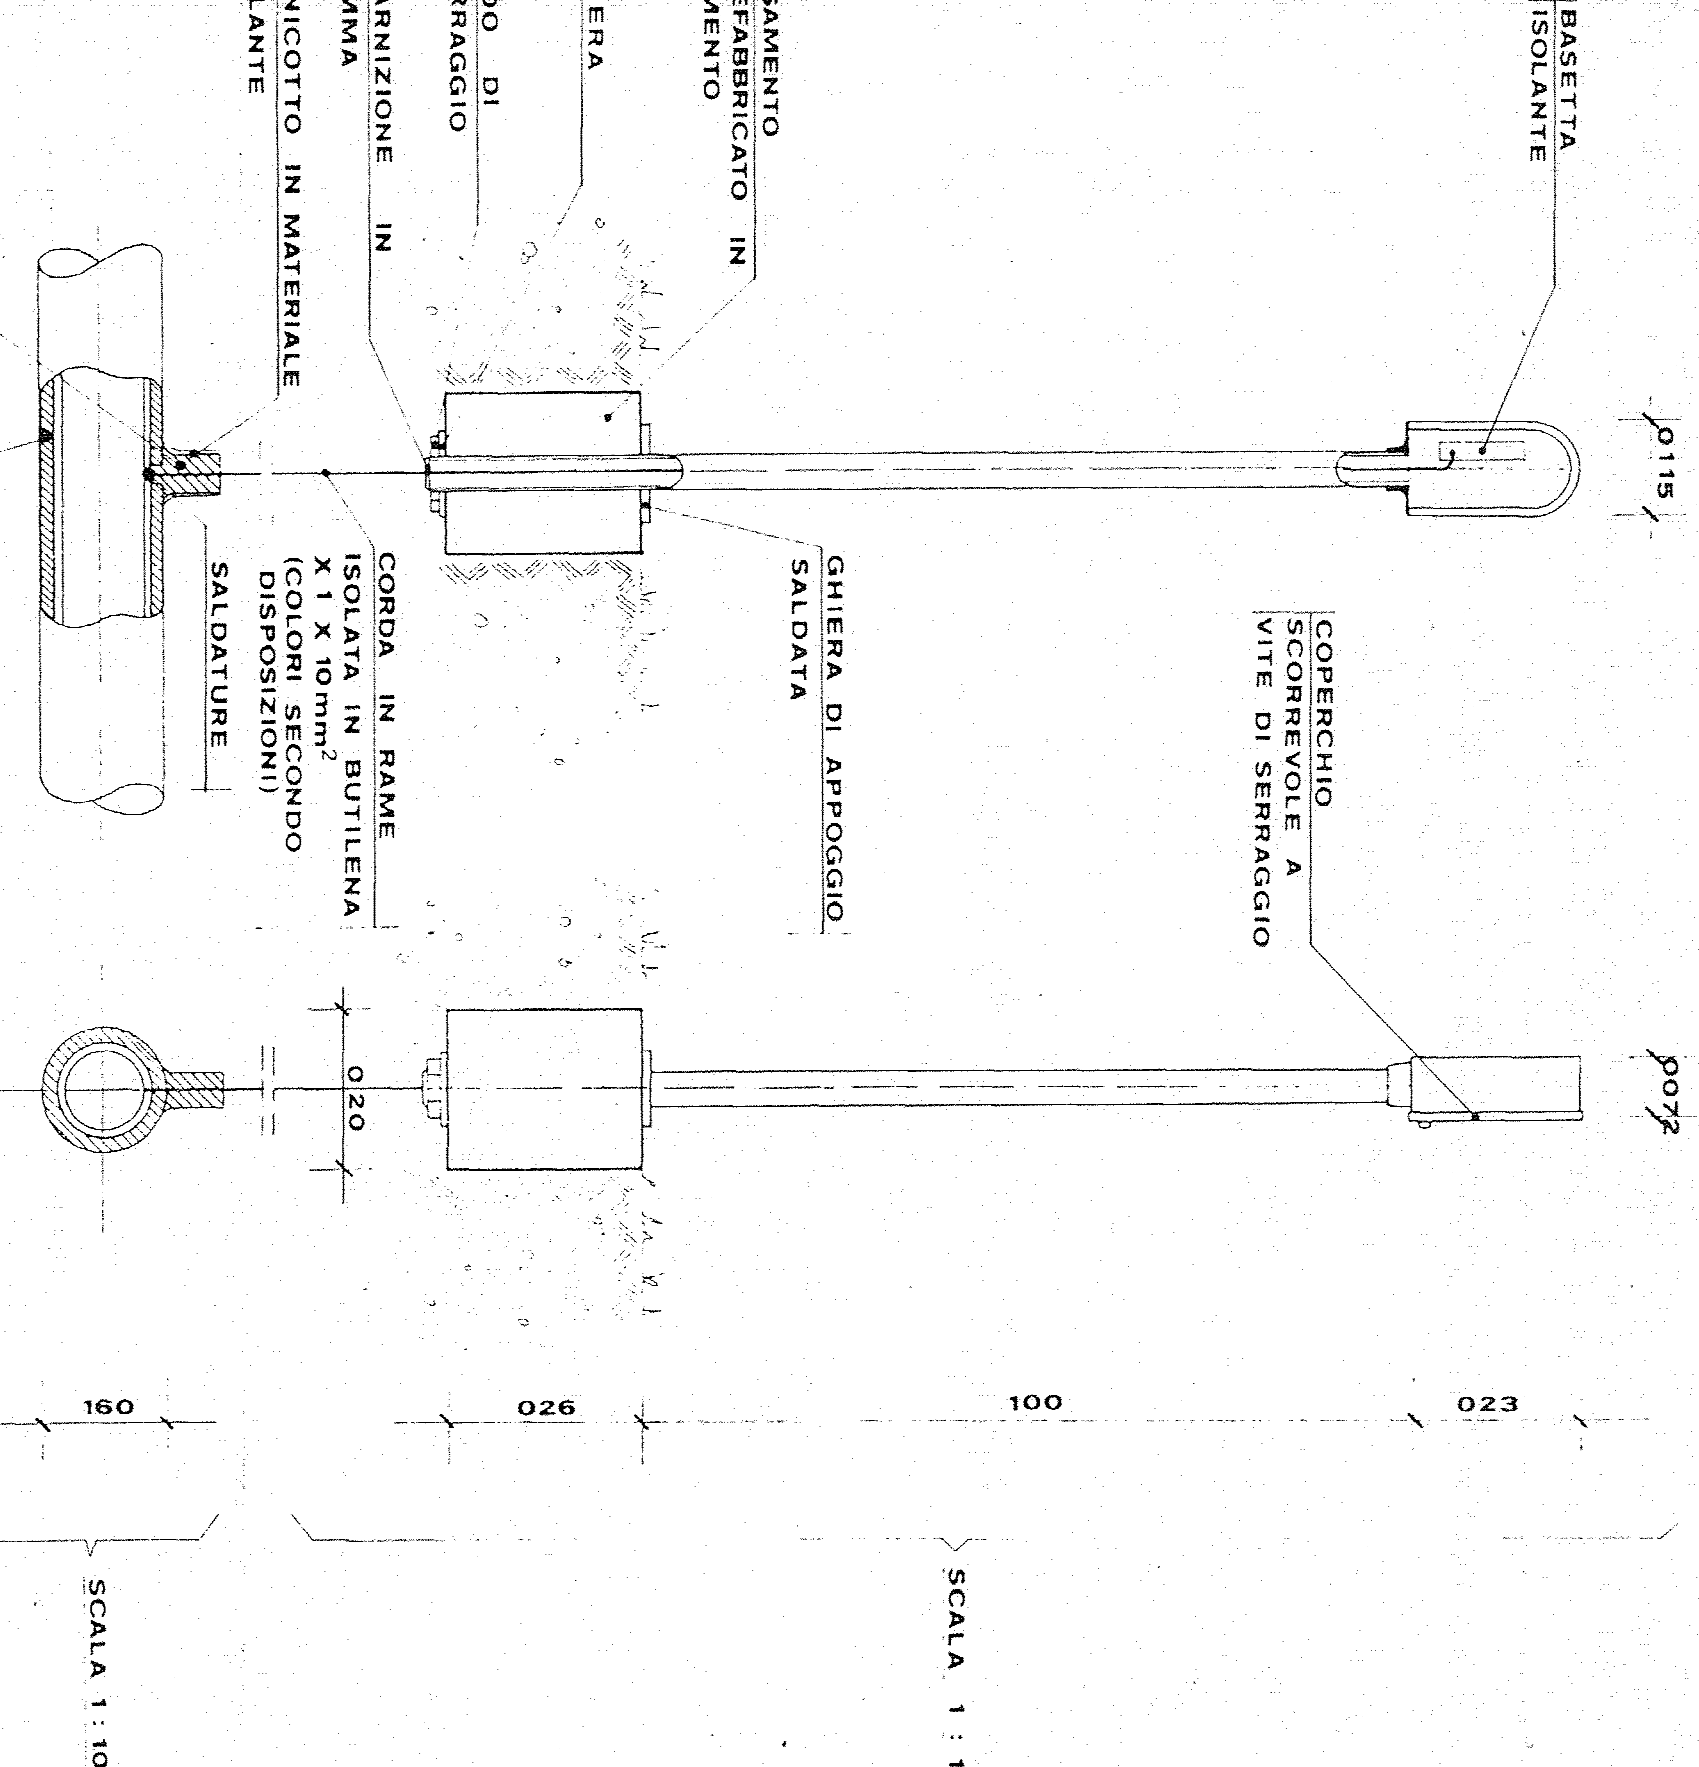


PARTICOLARE DELLA BASSETTA ISOLANTE PER FISSAGGIO CAVI DI MISURA

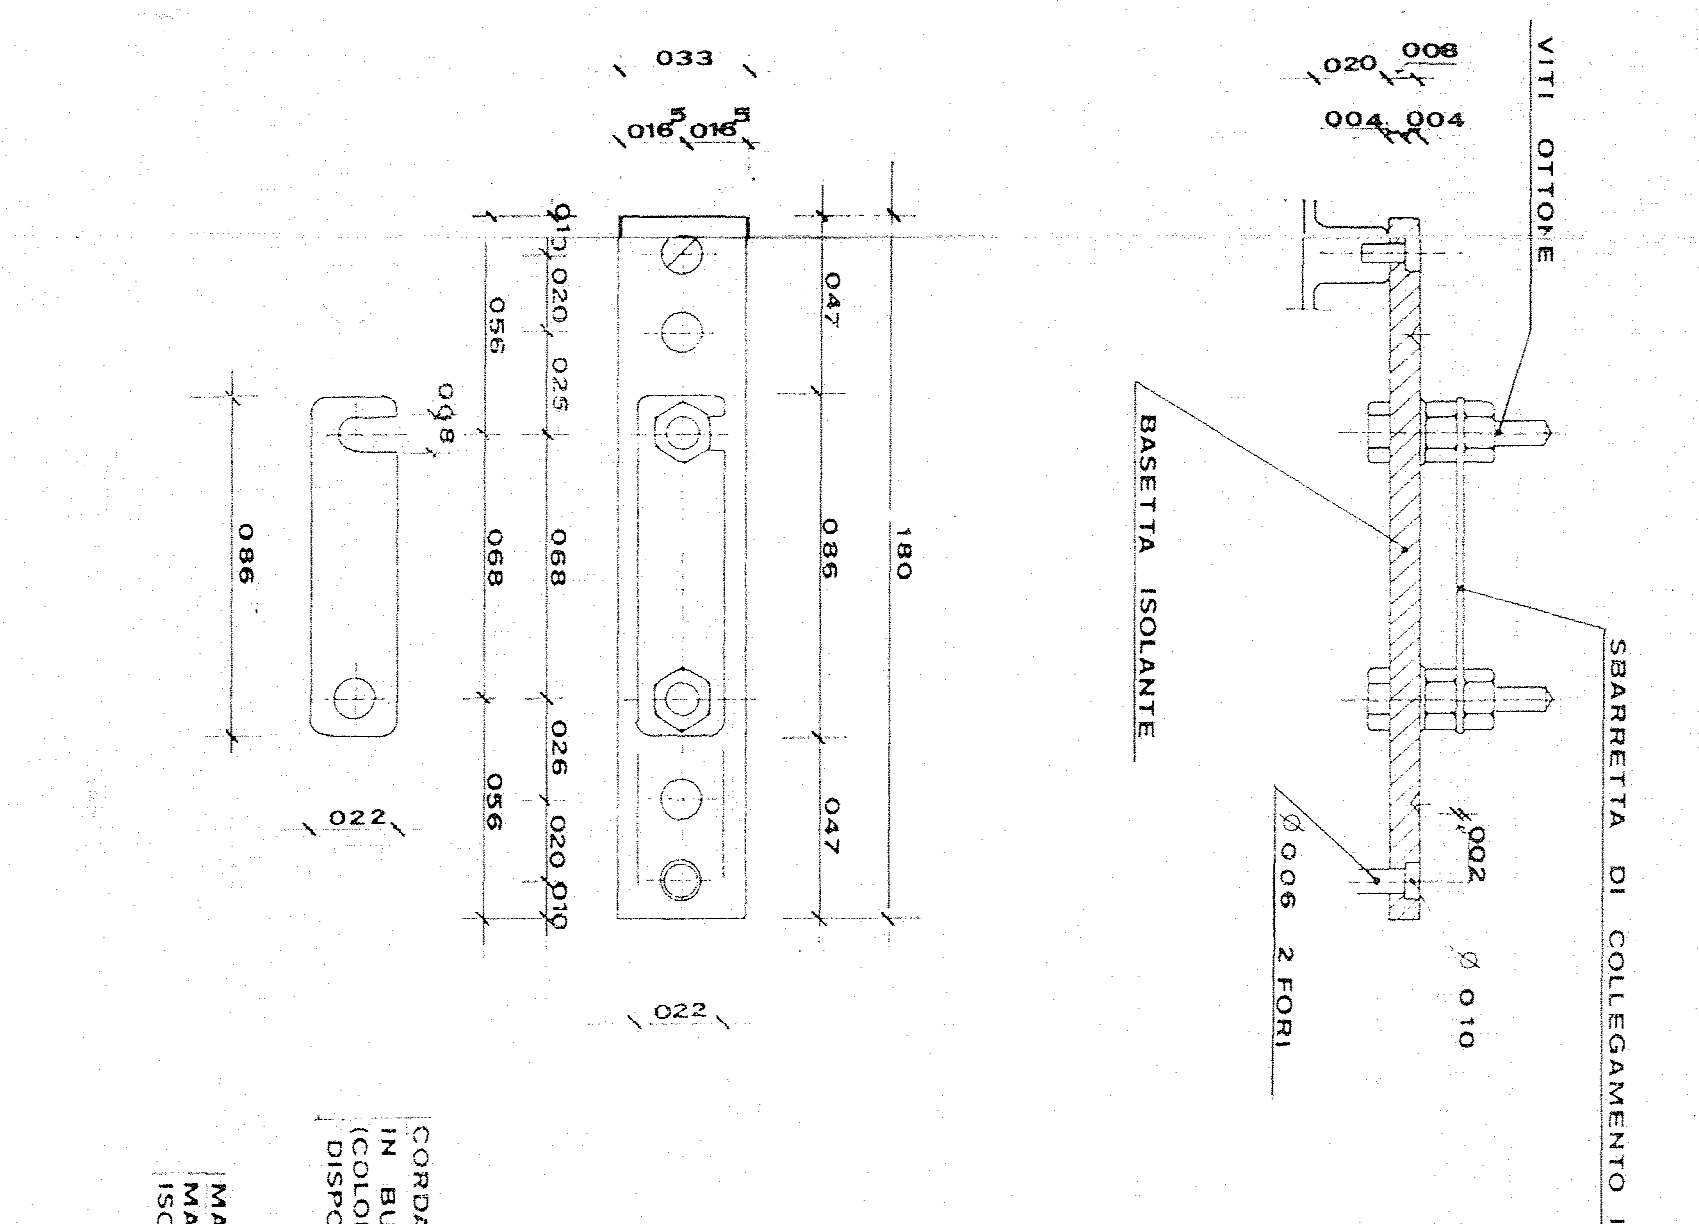


PRESA DI POTENZIALE PER PROTEZIONE CATODICA SU GIUNTO ISOLANTE

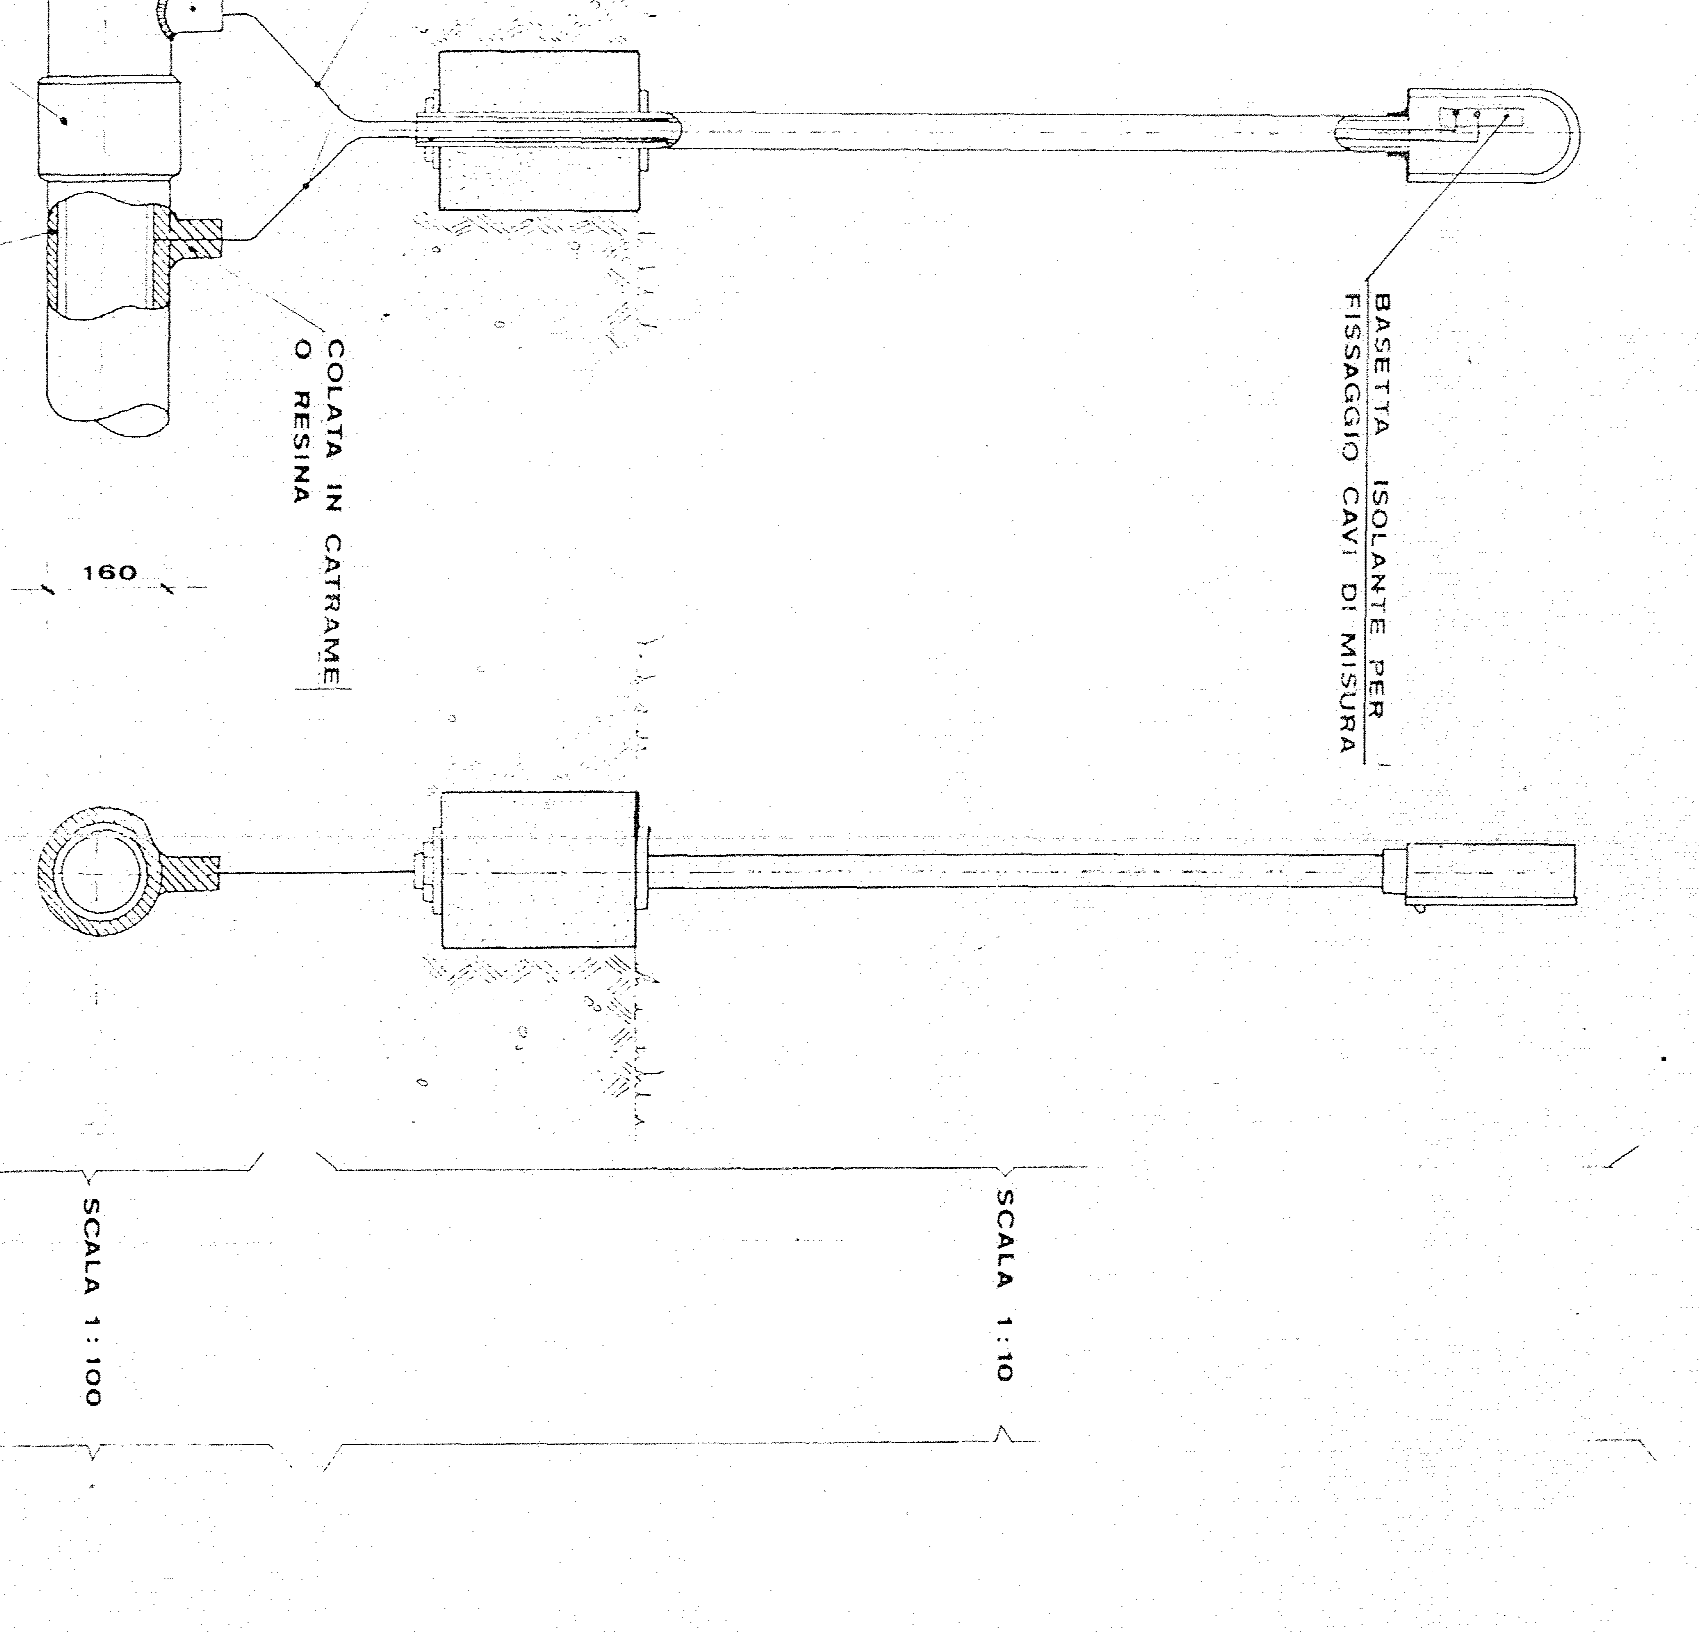


PRESA DI POTENZIALE PER PROTEZIONE CATODICA CON TUBO E TUBO DI PROTEZIONE

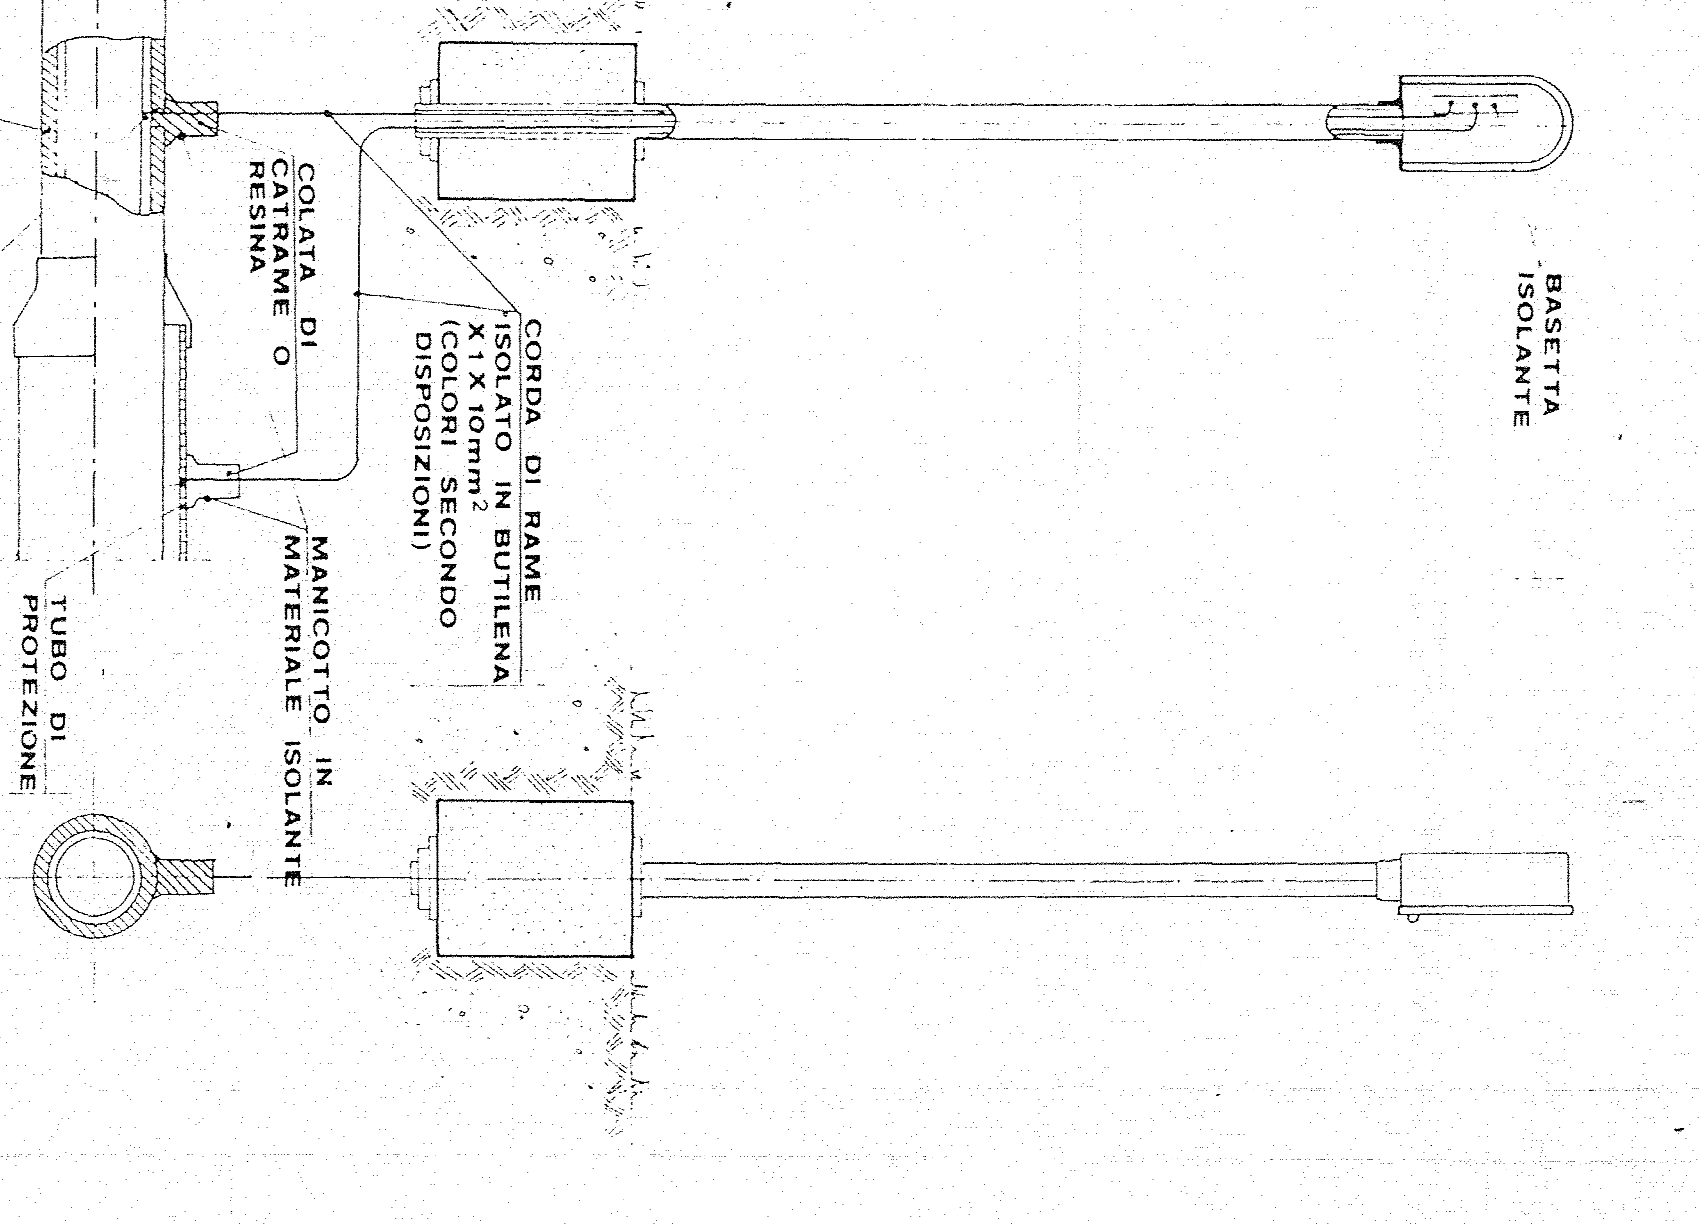


SCHEMA INSTALLAZIONE DI ELETTRODO FISSO

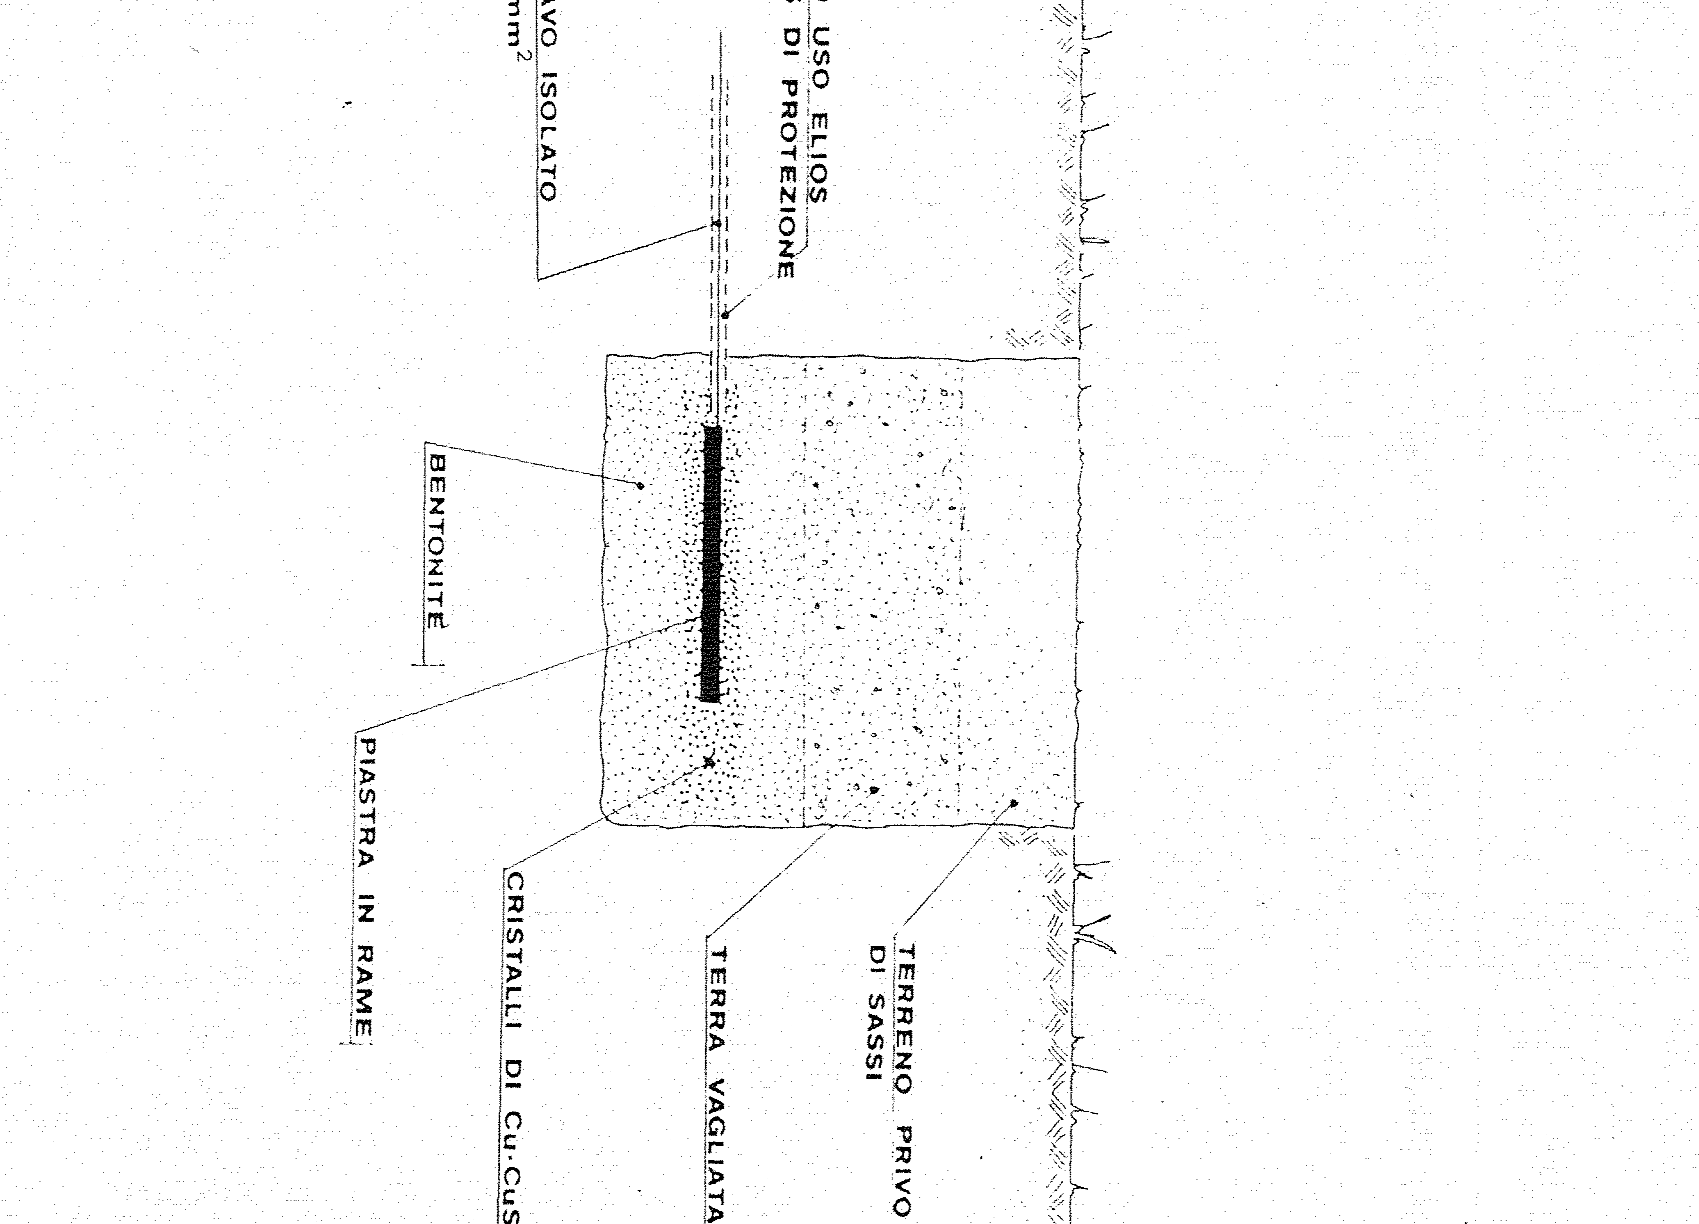

DISPENSORE VERTICALE - SCHEMA DI INSTALLAZIONE

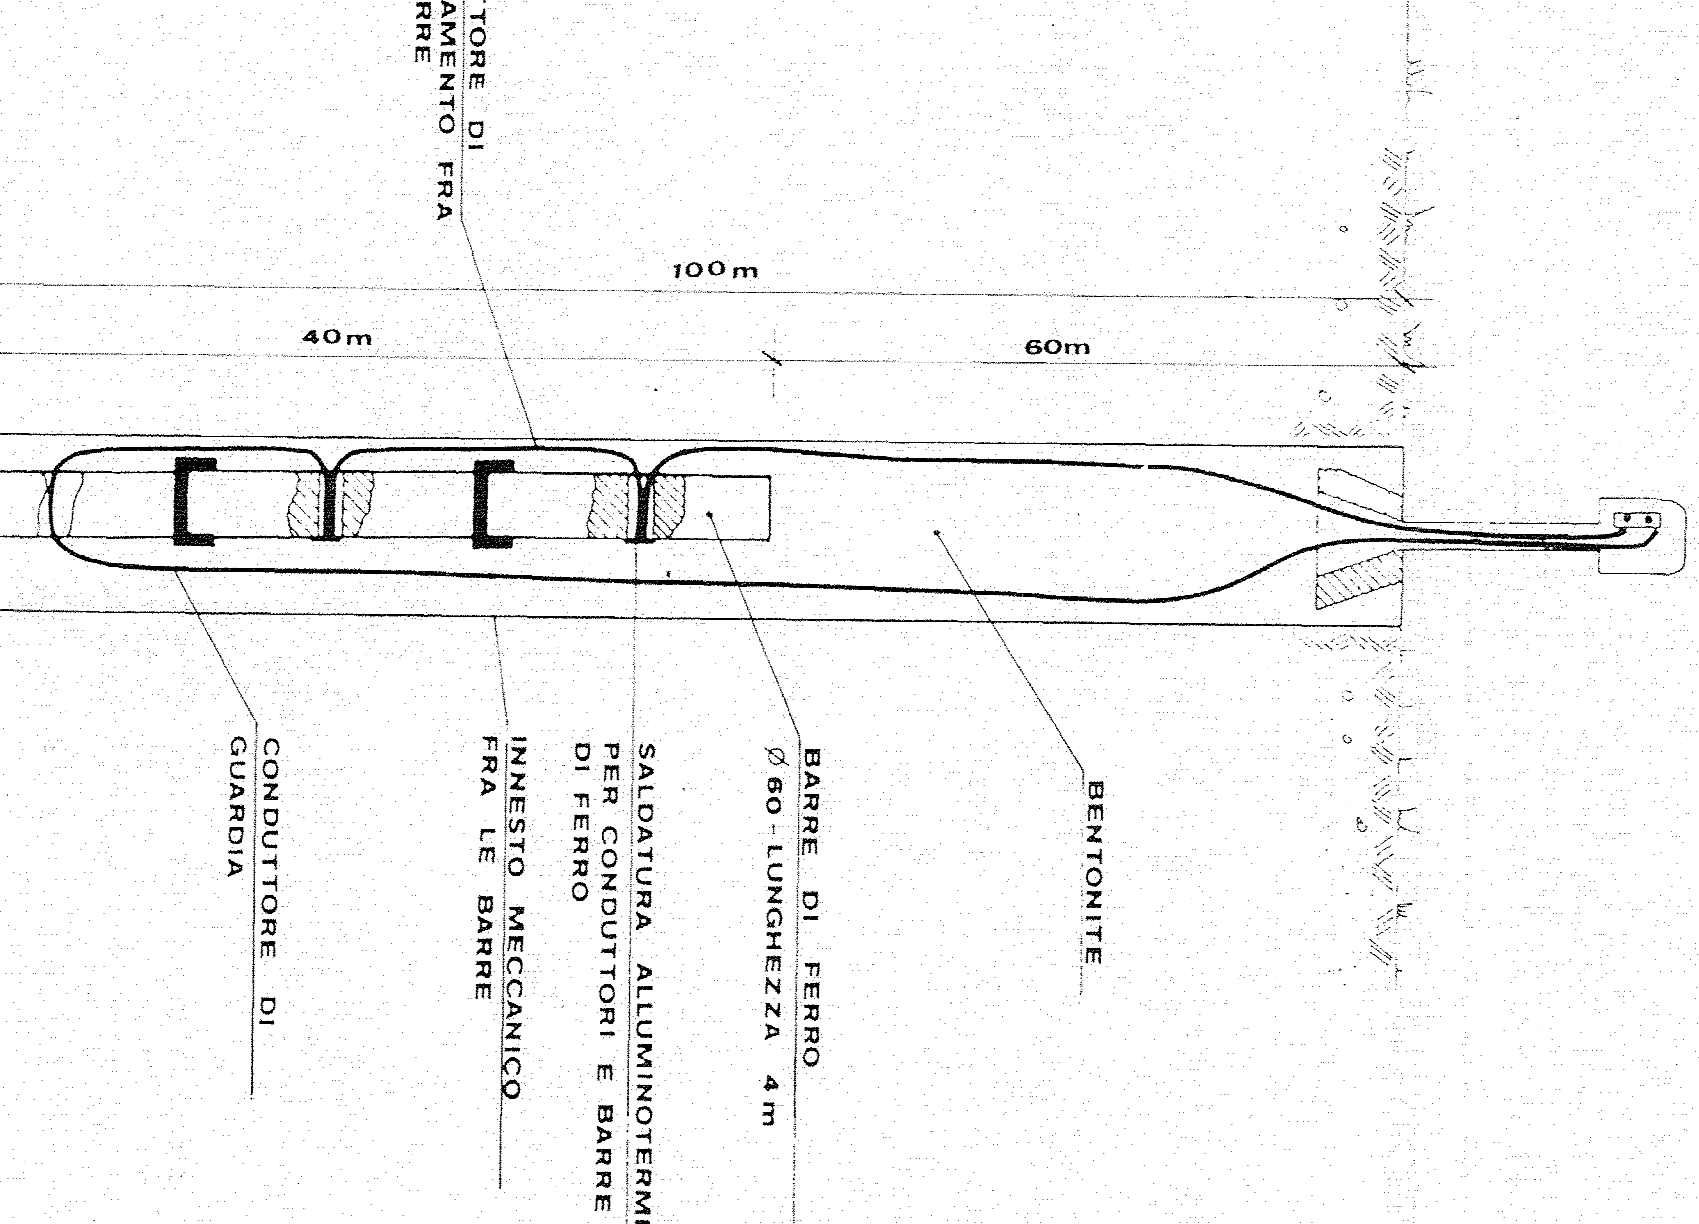

ARMADIO CONTENITORE PER APPARECCHIATURE

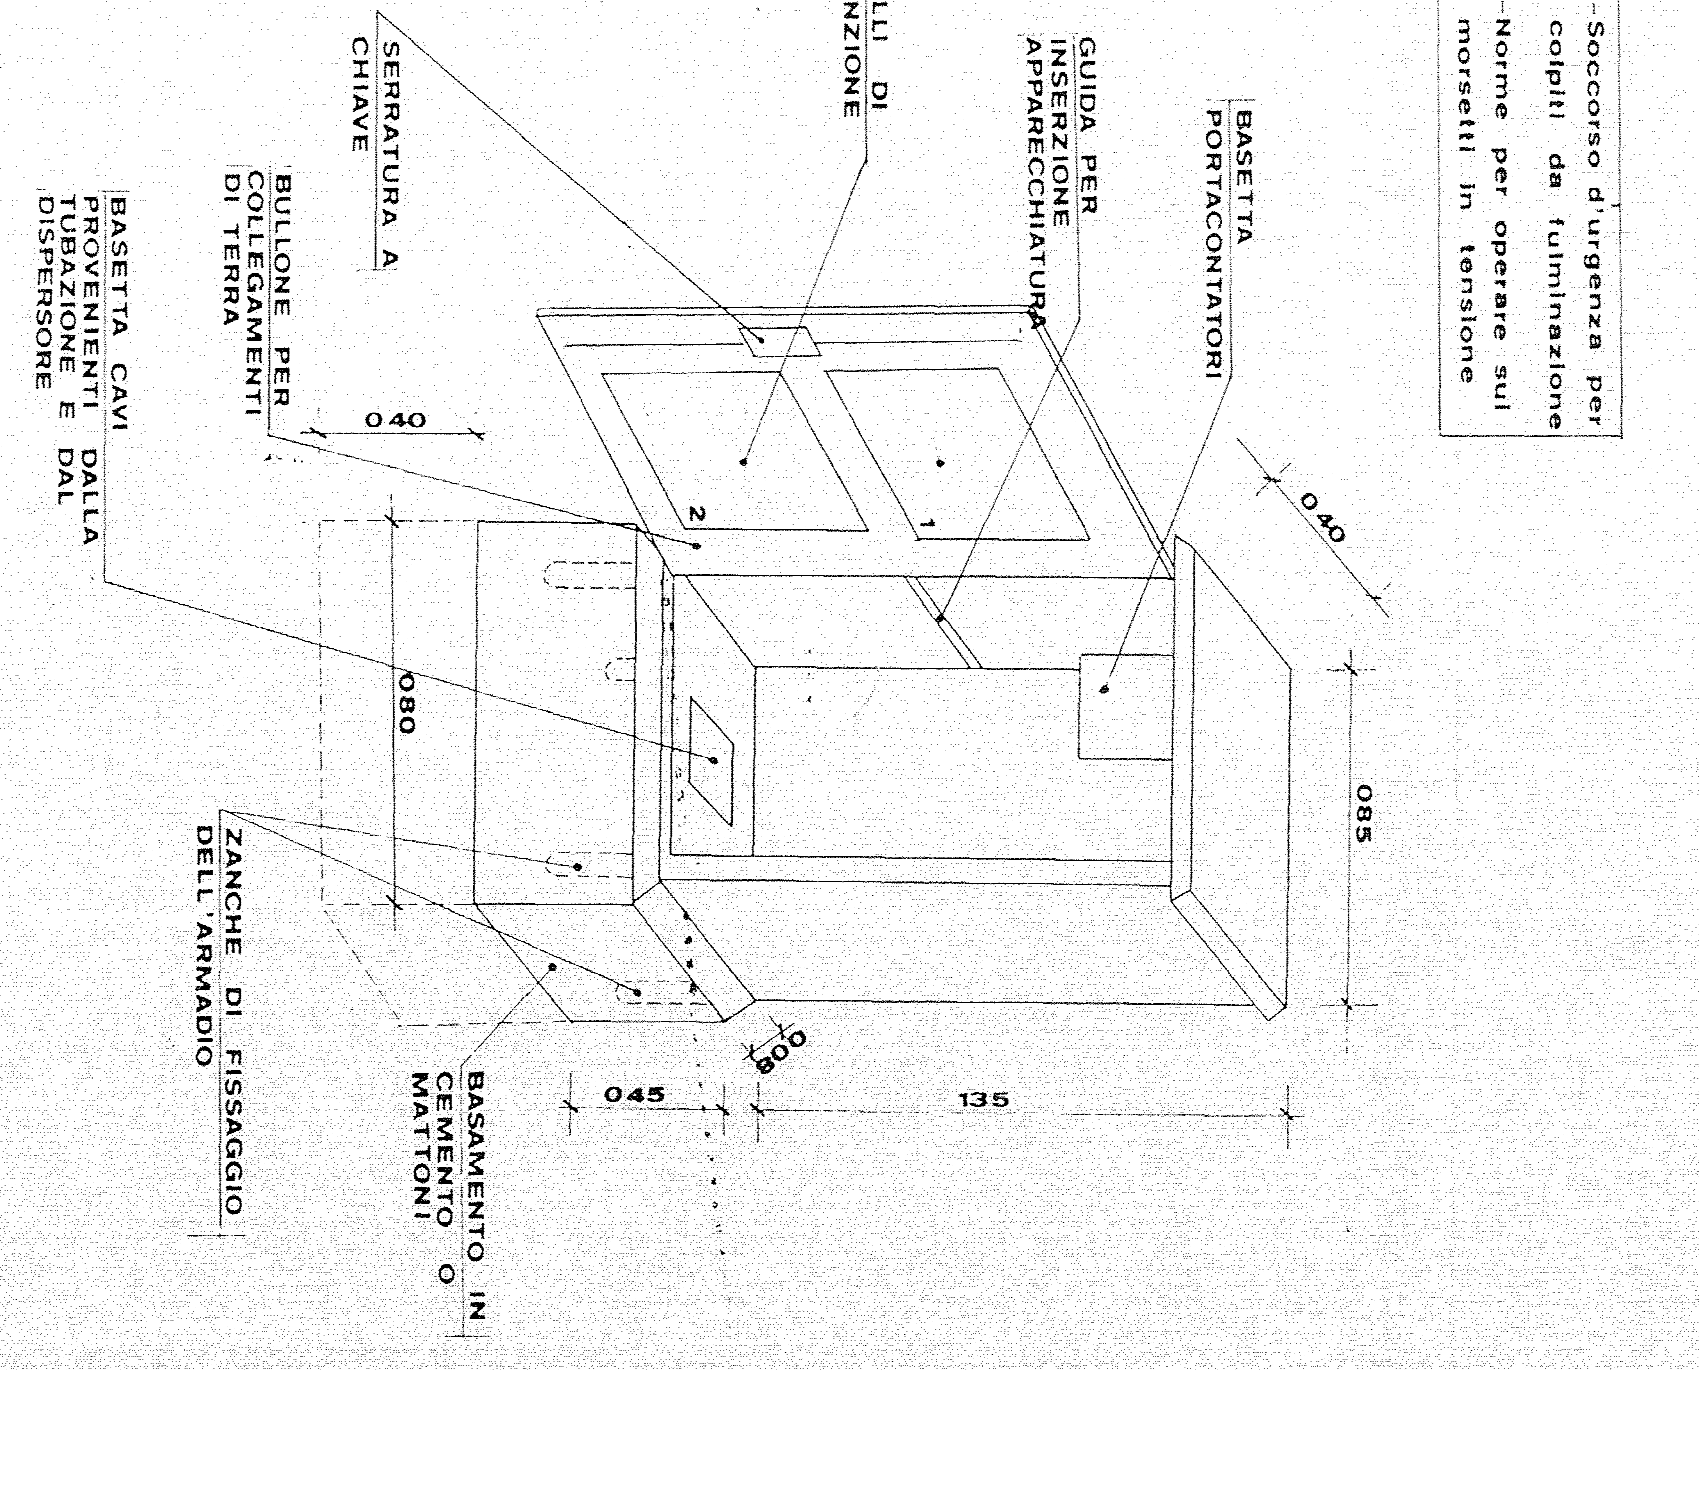

CONSORZIO DI BONIFICA DELLA BARAGGIA BIELLESE E VERCELLESE

RIFACIMENTO INVASO SUL TORRENTE SASSERA IN SOSTITUZIONE DELL'ESISTENTE PER IL SUPERAMENTO DELLE CRISI IDRICHE RICORRENTI, IL MIGLIORAMENTO DELL'EFFICIENZA IDRICA DEGLI INVASI ESISTENTI SUL TORRENTE RAMASANELLA ED OSTOLA, LA VALORIZZAZIONE AMBIENTALE DEL COMPARTIMENTO

ATTIVA DI PROTEZIONE
CONDOTTA IDROPOTABILE
PROTEZIONE CATODICA

PROGETTO DEFINITIVO

PRATICA N. 02/20
 APRILE N. 01/181
 REG. 10/200-01/7

REVISIONI	AUTORIZZAZIONE
ELABORATI	CONSENTO
DATA	APPROVAZIONE
REVISIONI	DATA
ELABORATI	AUTORIZZAZIONE
DATA	CONSENTO
REVISIONI	DATA
ELABORATI	AUTORIZZAZIONE
DATA	CONSENTO