SISTEMAZIONE AREA PIAZZALE
SCALA 1:500

1. Cantina
2. Vasca stoccaggio acqua di perforazione V=4.000,00 mc
3. Bacino contenimento serbatoi gasolio
4. Basamento per fiaccola
5. Vasca corral e fluidi speciali
6. Vasca fango e acqua di riciclo
7. Deposito esplosivi
8. Area campo
9. Basamento cavalletto Mast
10. Area stoccaggio prodotti chimici
11. Area parcheggio
12. Accesso vasca di raccolta acque di perforazione / Area di manovra

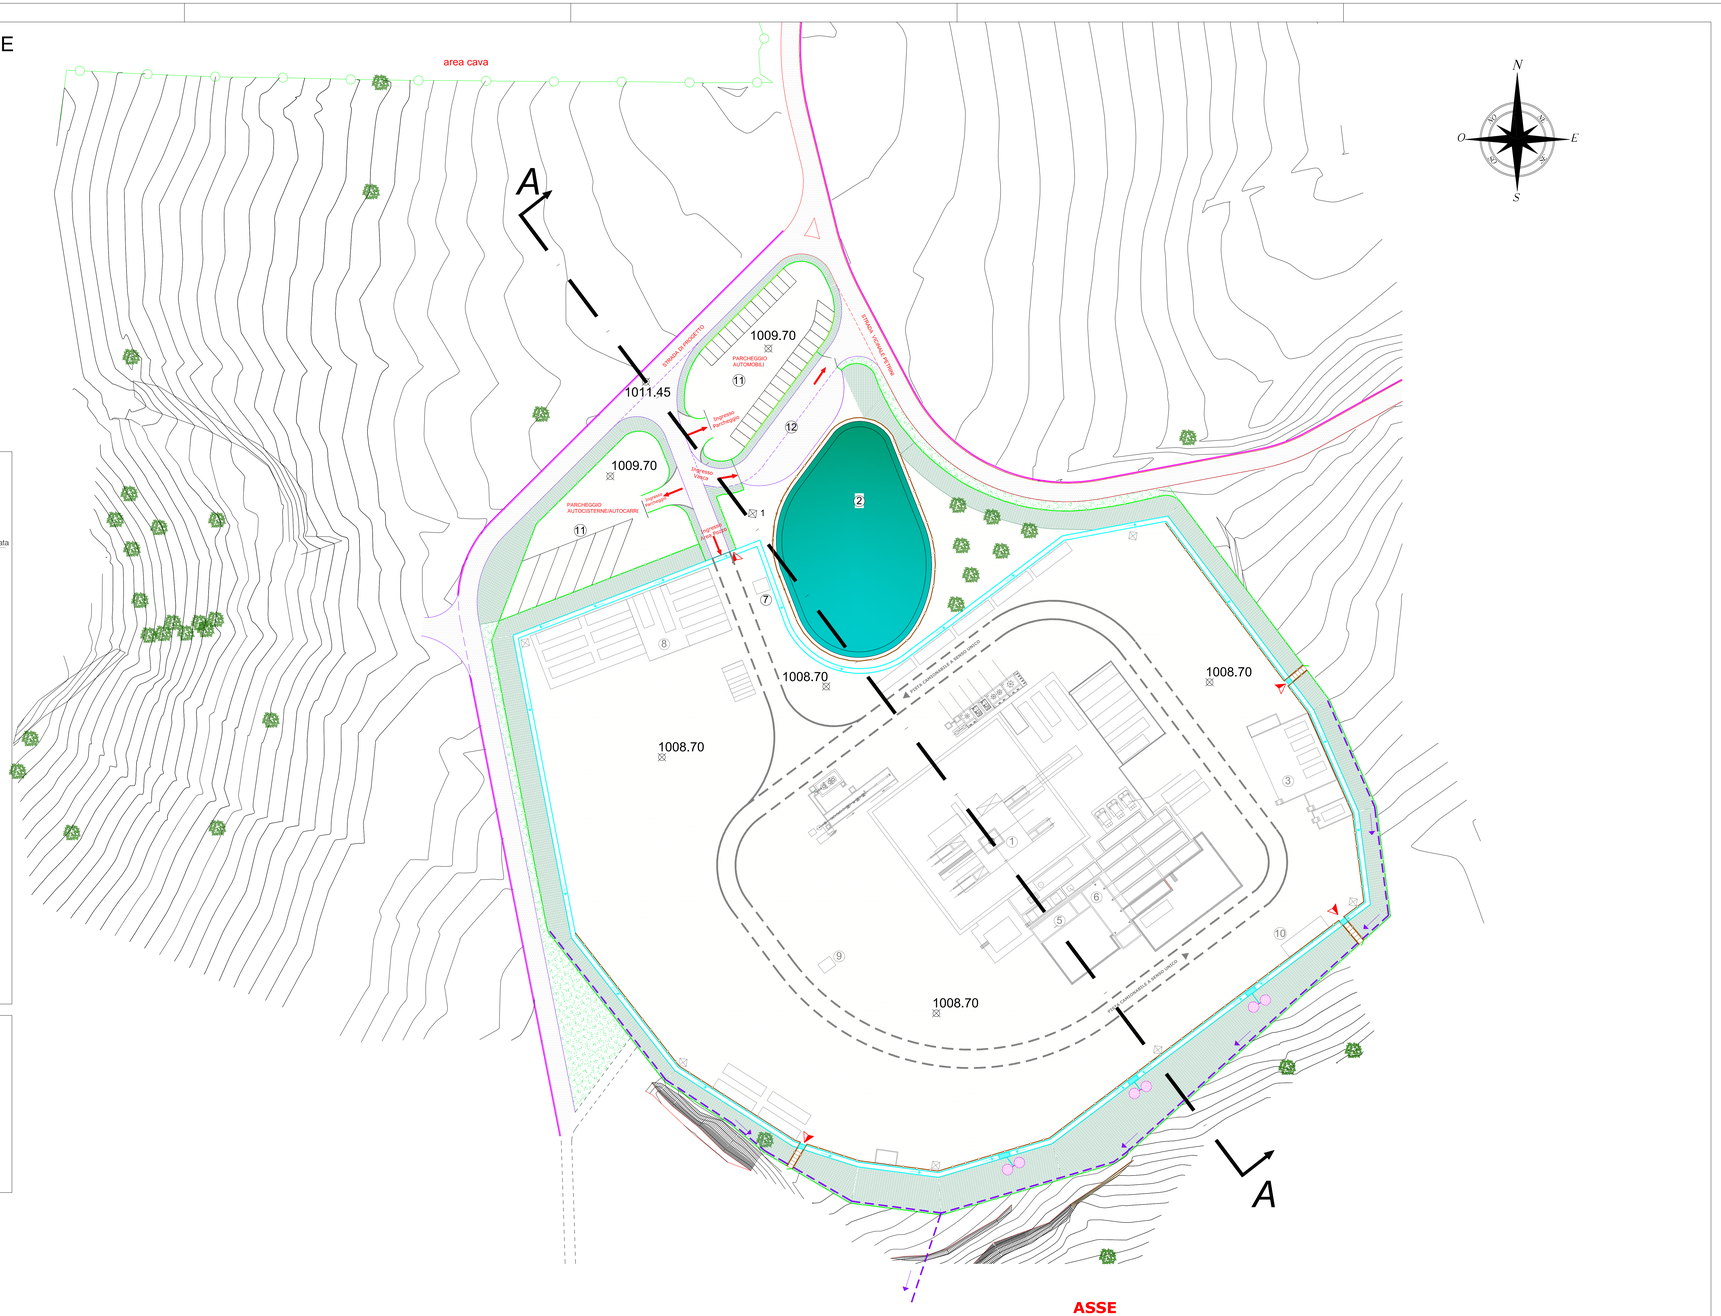

DETTAGLI GRADINATE USCITE DI EMERGENZA

PIANTA

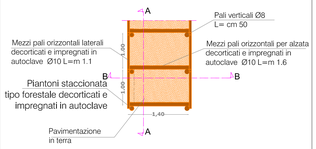

SEZIONE A-A

SEZIONE B-B

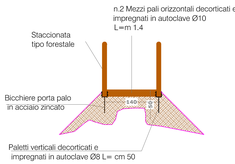

DETTAGLIO STACCIONATA IN LEGNO TIPO FORESTALE

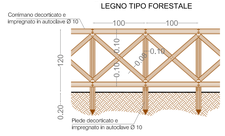

SEZIONE TIPO (A - A)

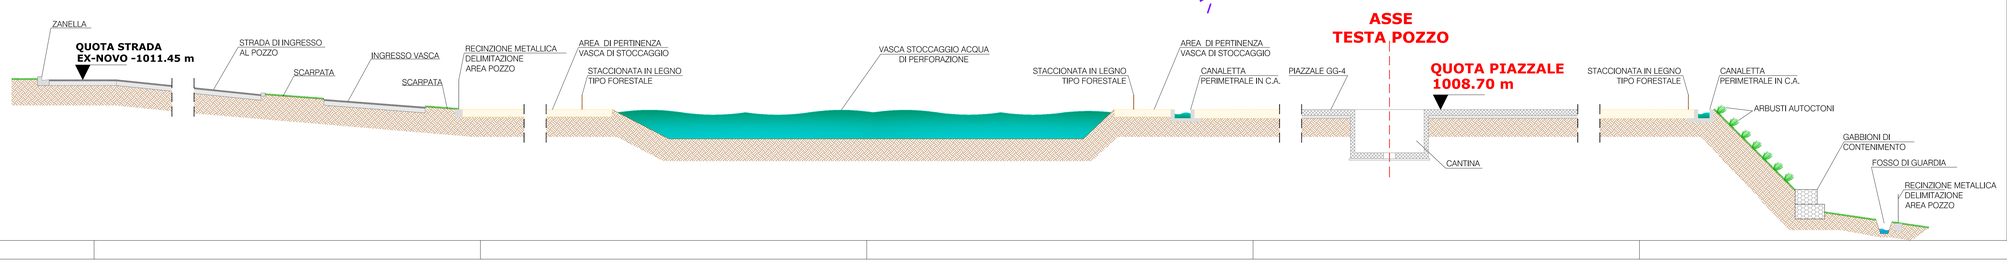

NOTE GENERALI

- Rappresentazione in Coordinate Gauss-Boaga
- Altimetria riferita al livello medio del mare (Q slm - Mareografo di Genova)
- La superficie del piazzale interessata alle fasi di lavorazione è di circa 39'300.00 mq

COORDINATE CENTRO POZZO GG-3		
GAUSS-BOAGA		
EST	NORD	QUOTA s.l.m.
2613040.5697	4472008.2594	1008,70

LEGENDA

- Strada vicinale Petrini da adeguare
- Strada ex-novo
- Zanella
- Limite piazzale
- Recinzione area pozzo con rete metallica
- Staccionata tipo forestale
- Uscita di emergenza
- Canaletta perimetrale in c.a.
- Pozzetto in cls per raccolta acque di drenaggio
- Serbatoi interrati per raccolta drenaggi (2x10 mc)
- Fosso di guardia in terra con geostuoia
- Scarpata in terra sistemata a verde
- Area a verde
- Pavimentazione piazzale in misto stabilizzato
- Pavimentazione stradale in conglomerato bituminoso

NOTE

All'interno degli assi di drenaggio, i tubi drenanti avranno una pendenza minima dello 0,5 %

La superficie drenata avrà una pendenza trasversale minima dello 0,5 %

scala grafica (m)

0 5 10 20 30 40 50

ORDINE DEGLI INGEGNERI DELLA PROVINCIA DI CHIETI N.° 513

Revision	Date	Status	Revision memo	Issued by	Checked by	Approved by
02	29/10/2016	AFC	Approved For Construction	G. LO SASSO	M. DE FALCO	M. DE FALCO
01	19/09/2016	AFC	Approved For Construction	G. LO SASSO	M. DE FALCO	M. DE FALCO
00	23/04/2016	IFC	Issued For Comments	G. LO SASSO	M. DE FALCO	M. DE FALCO

TOTAL Exploration Production

TEMPA ROSSA

Ordine Ingegneri Provincia Chieti
Ing. Michele De Falco
Via F. Lotario - 66017 Tornareccio (CH)
Tel. / Fax +39 0872 83074
e-mail ing.michele@alice.it

This document is the property of TOTAL and shall not be disclosed to third parties or reproduced without permission of the owner.
This document has been generated by an Electronic Document Management System. When printed it is considered as a for information only copy. The controlled copy is the screen version and it is the holder's responsibility that he/she holds the latest valid version.

TEMPA ROSSA PROJECT

PROGETTAZIONE DEL NUOVO PIAZZALE DI PERFORAZIONE "GORGOGLIONE 3"

"AREA POZZO"

GG-3 - SISTEMAZIONE AREA PIAZZALE E SEZIONE TIPO

Doc. Type:	LAY	Syst. / S-Syst.:	Discipline: CIV	Electronic Filename:	IT-TPR-WS-SID-000411_02.dwg
COMPANY Document N.	IT-TPR-WS-SID-000411		Rev. 02	Scale	1:500
Contractor Document N.	IT-TPR-WS-SID-000411_02		Format:A0	Sheet	1 of 1