

- 1 Cantina
- 2 Vasca stoccaggio acqua di perforazione V=4.000,00 mc
- 3 Bacino contenimento serbatoi gasolio
- 4 Basamento per fiaccola
- 5 Vasca corral e fluidi speciali
- 6 Vasca fango e acqua di riciclo
- 7 Deposito esplosivi
- 8 Area campo
- 9 Basamento cavalletto Mast
- 10 Area stoccaggio prodotti chimici
- 11 Area parcheggio
- 12 Accesso vasca di raccolta acque di perforazione / Area di manovra

**NOTE GENERALI**

- Rappresentazione in Coordinate Gauss-Boaga
- Altimetria riferita al livello medio del mare (Q s.l.m. - Mareografo di Genova)
- La superficie del piazzale interessata alle fasi di lavorazione è di circa 39'300,00 mq

COORDINATE CENTRO POZZO GG-3 GAUSS-BOAGA		
EST	NORD	QUOTA s.l.m.
2613040.5697	4472008.2594	1008,70



- LEGENDA**
- Limite piazzale
  - Recinzione area pozzo con rete metallica
  - ▼ Uscita di emergenza
  - ⊠ n. Torre Faro

- SIMBOLOGIA**
- Recinzione area pozzo con rete metallica
  - ▶ Tubazione drenante Ø125
  - Canaletta perimetrale in c.a.
  - Pozzetto in cls per raccolta acque di drenaggio
  - Griglia metallica carrabile
  - Serbatoi interrati per raccolta drenaggi (2x10 mc)
  - Superficie ricoperta con teli drenanti - mq 27.715,00
  - ↘ Senso di pendenza dei teli drenanti


**NOTE**

All'interno degli assi di drenaggio, i tubi drenanti avranno una pendenza minima dello 0,5 %


La superficie drenata avrà una pendenza trasversale minima dello 0,5 %

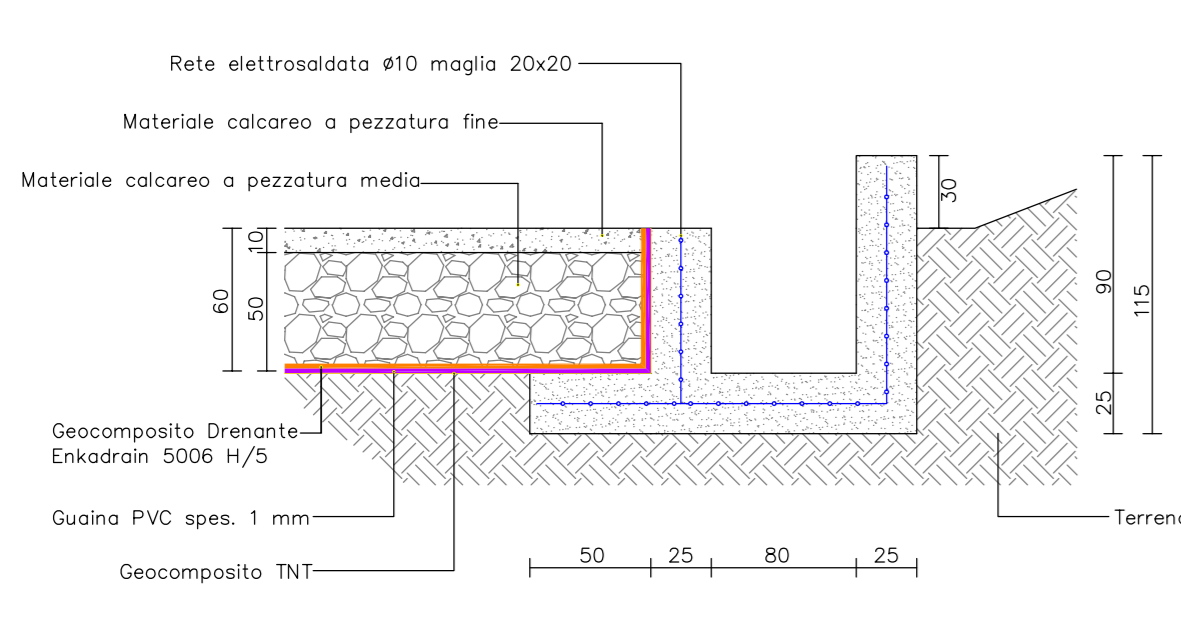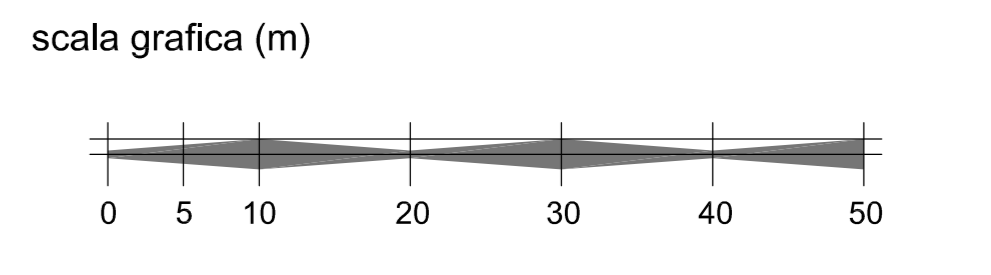


SEZIONE 1  
Particolare tipo canaletta asimmetrica e risvolto teli drenanti

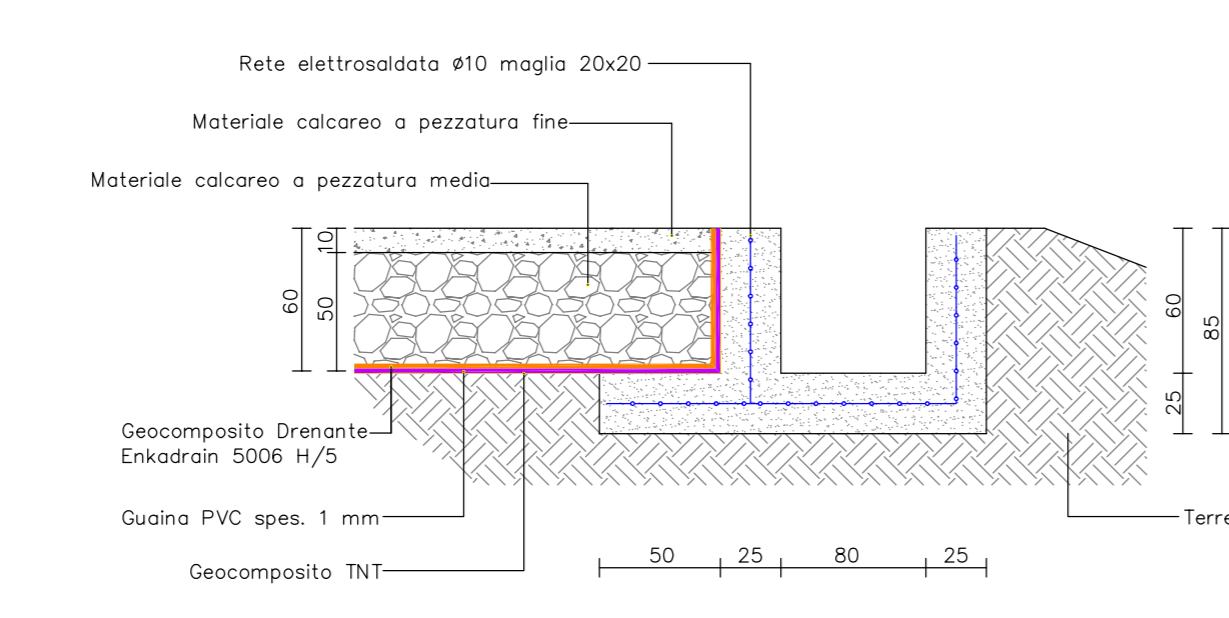


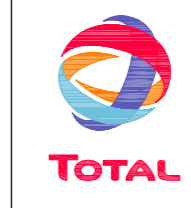
SEZIONE 2  
Particolare tipo canaletta simmetrica e risvolto teli drenanti

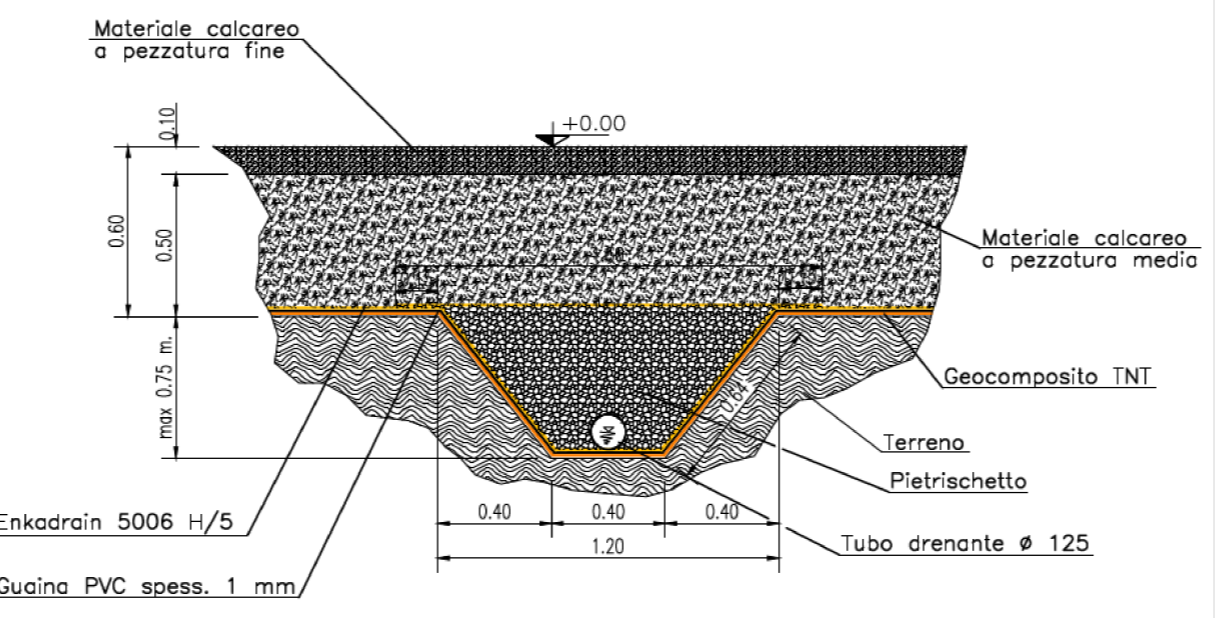

SEZIONE 3  
Particolare punto di scarico

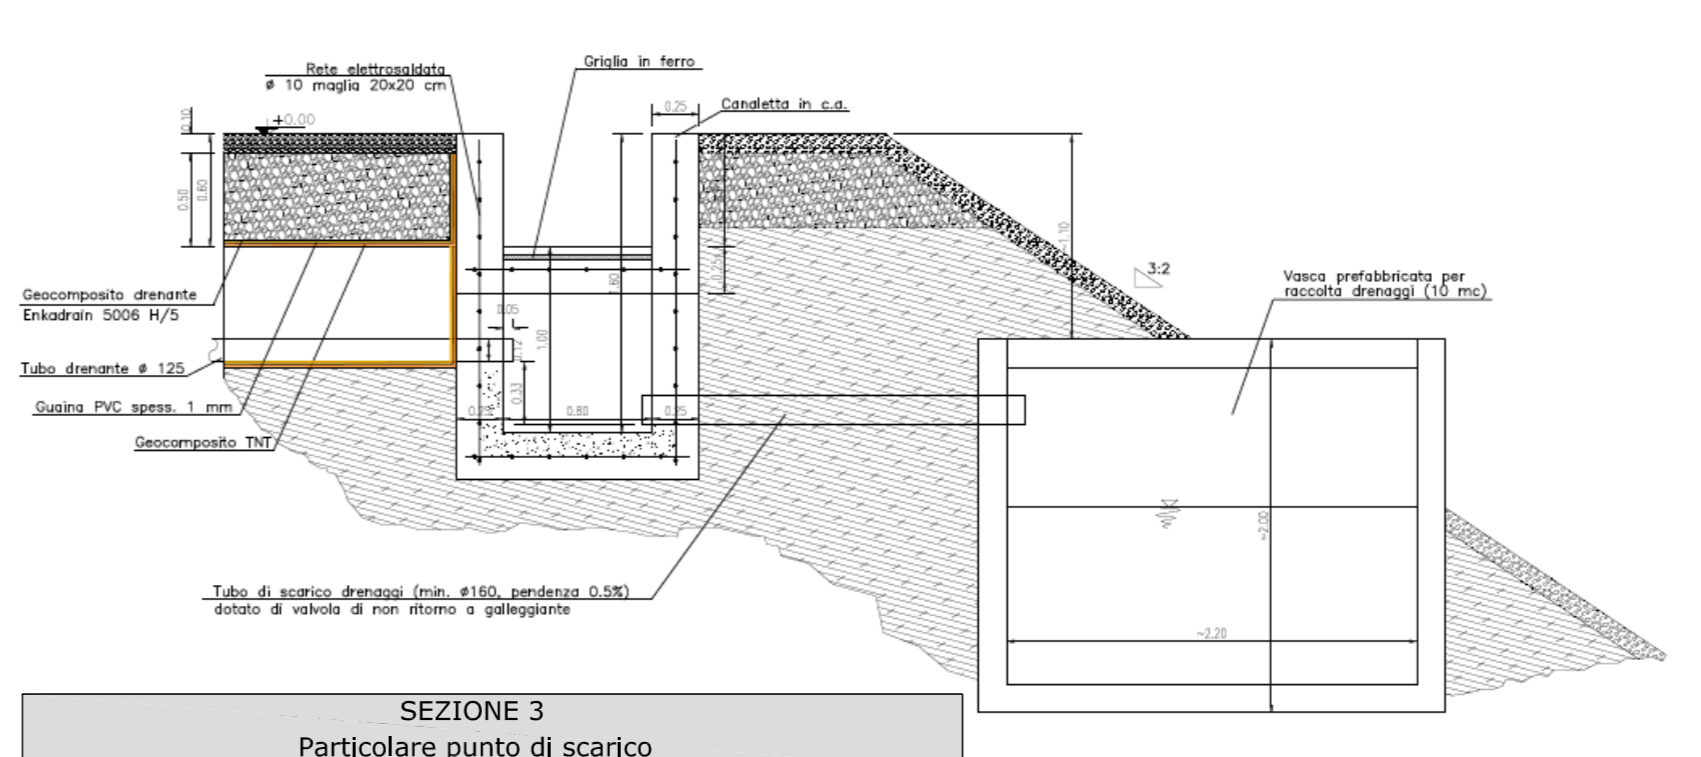

SEZIONE 3  
Particolare punto di scarico

**TEMPA ROSSA PROJECT**

PROGETTAZIONE DEL NUOVO PIAZZALE DI PERFORAZIONE "GORGOGNONE 3"  
"AREA POZZO"

GG-3 - PLANIMETRA PIAZZALE DI PERFORAZIONE: SISTEMA DI DRENAGGIO E IMPERMEABILIZZAZIONE

Revision	Date	Status	Revision memo	Issued by	Checked by	Approved by
02	29/10/2016	AFC	Approved For Construction	G. LO SASSO	M. DE FALCO	M. DE FALCO
01	19/09/2016	AFC	Approved For Construction	G. LO SASSO	M. DE FALCO	M. DE FALCO
00	23/04/2016	IFC	Issued For Comments	G. LO SASSO	M. DE FALCO	M. DE FALCO

Doc. Type: **LAY** Sys. / S-Code: \_\_\_\_\_ Descritore: **CIV** Electronic Filename: IT-TPR-WS-SID-000419\_02.dwg

Company Document N: IT-TPR-WS-SID-000419 Rev. **02** Scale: **1/500**

Constructor Document N: IT-TPR-WS-SID-000419\_02 Formal:AO Sheet: **1 of 1**