

- 1 Cantina
- 2 Vasca stoccaggio acqua di perforazione V=4.000,00 mc
- 3 Bacino contenimento serbatoi gasolio
- 4 Basamento per fiaccola
- 5 Vasca corral e fluidi speciali
- 6 Vasca fango e acqua di riciclo
- 7 Deposito esplosivi
- 8 Area campo
- 9 Basamento cavalletto Mast
- 10 Area stoccaggio prodotti chimici
- 11 Area parcheggio
- 12 Accesso vasca di raccolta acque di perforazione / Area di manovra

NOTE GENERALI

- Rappresentazione in Coordinate Gauss-Boaga
- Altimetria riferita al livello medio del mare (Q s.l.m. - Mareografo di Genova)
- La superficie del piazzale interessata alle fasi di lavorazione è di circa 39'300,00 mq

COORDINATE CENTRO POZZO GG-3 GAUSS-BOAGA		
EST	NORD	QUOTA s.l.m.
2613040.5697	4472008.2594	1008,70



- LEGENDA**
- Strada di Progetto
 - Limite piazzale
 - Recinzione area pozzo con rete metallica
 - Uscita di emergenza
 - n. Torre Faro

SIMBOLOGIA

- Superficie impermeabile - Impianto di perforazione e basamenti
- Superficie impermeabile - Basamenti area campo
- Area di pertinenza della vasca di stoccaggio acqua

RIEPILOGO:

Superficie Totale Area Pozzo GG-3		39243,00	mq
Area Recinzione di cui:		36723,00	mq
Piazzale di perforazione	28587,00	mq	
Scarpate e sistemazione a verde	5686,00	mq	
Vasca di stoccaggio acqua	2450,00	mq	
Parcheggio		2520,00	mq
Superficie impermeabile (così distinta)		6223,00	mq
Impianto di perforazione e basamenti		5360,00	
Area stoccaggio prodotti chimici	54,00	mq	
Bacino contenimento serbatoi gasolio	471,00	mq	
Area impianto testa pozzo	4812,00	mq	
Basamento per fiaccola	23,00	mq	
Superficie impermeabile - Basamenti area campo		863,00	mq
Superficie permeabile piazzale		22364,00	mq

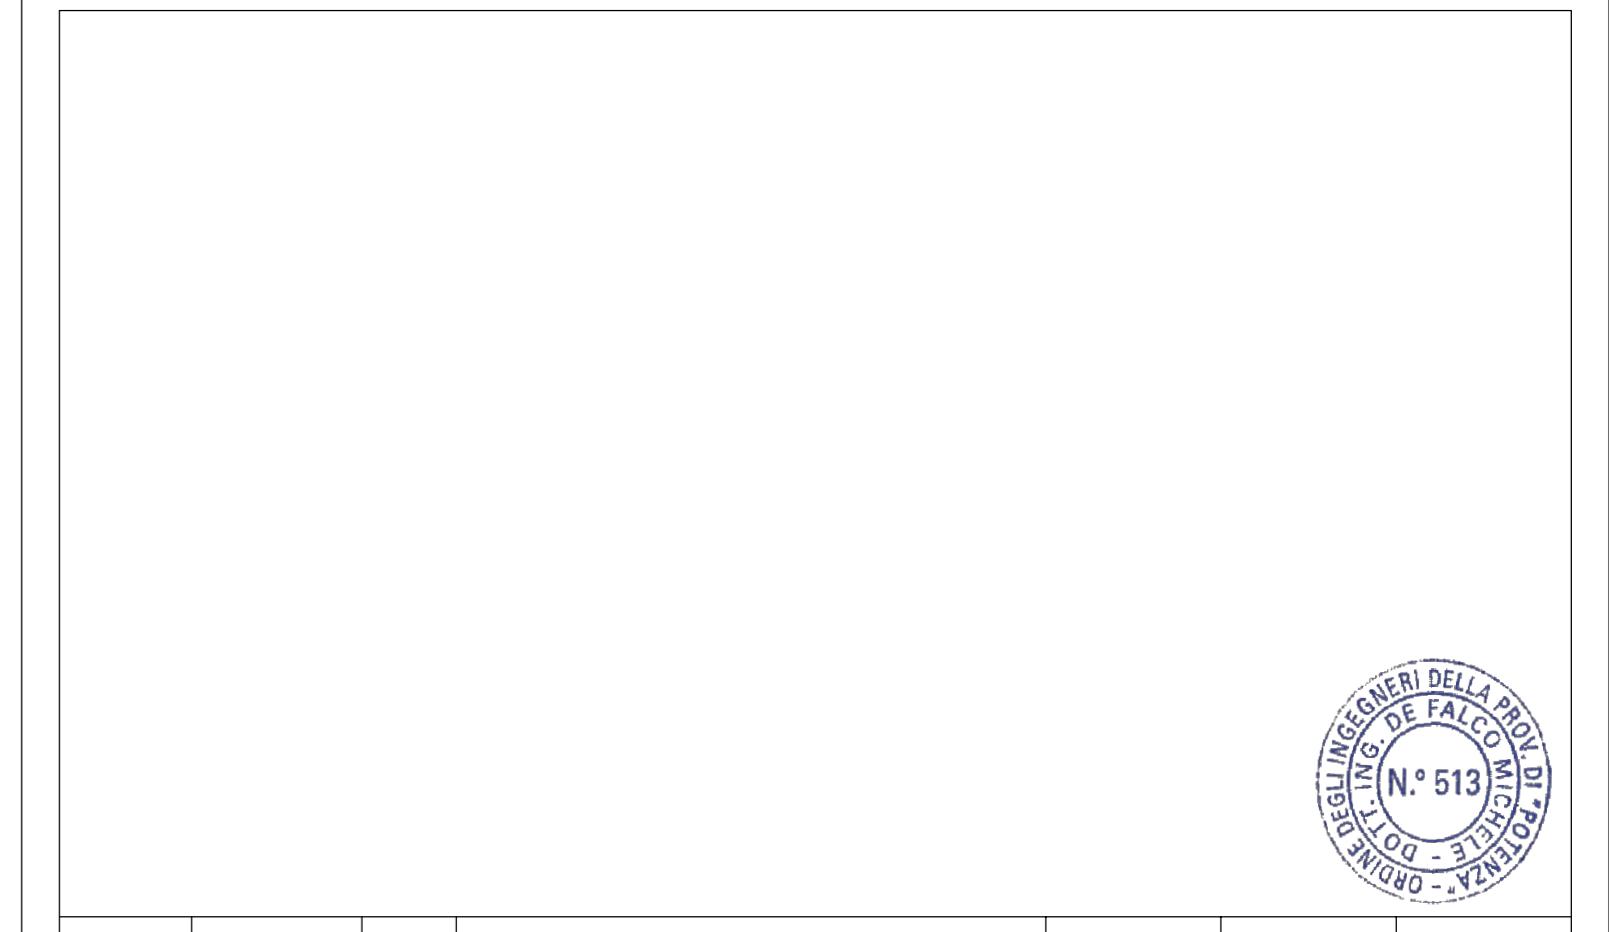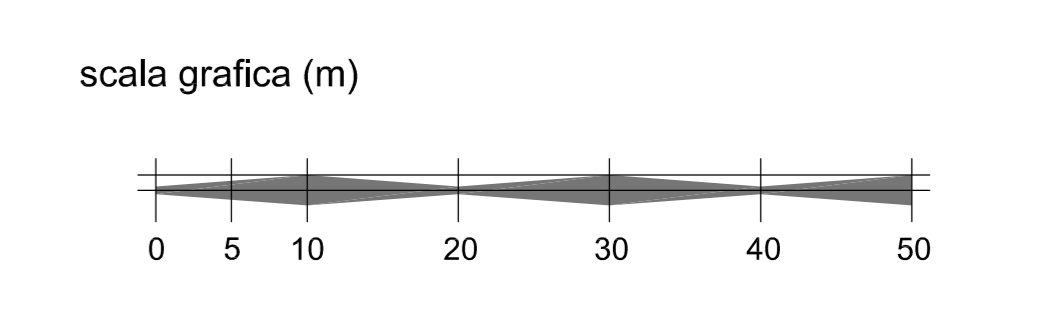

Revision	Date	Status	Revision memo	Issued by	Checked by	Approved by
02	29/10/2016	AFC	Approved For Construction	G. LO SASSO	M. DE FALCO	M. DE FALCO
01	19/09/2016	AFC	Approved For Construction	G. LO SASSO	M. DE FALCO	M. DE FALCO
00	23/04/2016	IFC	Issued For Comments	G. LO SASSO	M. DE FALCO	M. DE FALCO

Exploration Production

This document is the property of TEMPA and shall not be disclosed, in total or in part, or reproduced without the written permission of the owner. This document has been generated by an Electronic Document Management System. When printed it is considered as a for information copy. The controlled copy is the screen version and it is the holder's responsibility that he/she keeps the latest valid version.

TEMPA ROSSA PROJECT
 PROGETTAZIONE DEL NUOVO PIAZZALE DI PERFORAZIONE "GORGOGNONE 3"
 "AREA POZZO"
 GG-3 - PLANIMETRIA PIAZZALE DI PERFORAZIONE
 AREE IMPERMEABILI/PERMEABILI-SMALTIMENTO ACQUE CONTAMINATE

Doc. Type:	LAY	Scale:	1/500
Company Document N°:	IT-TPR-WS-SID-000420	Revision:	02
Constructor Document N°:	IT-TPR-WS-SID-000420_02	Format:	A0
		Sheet:	1 of 1