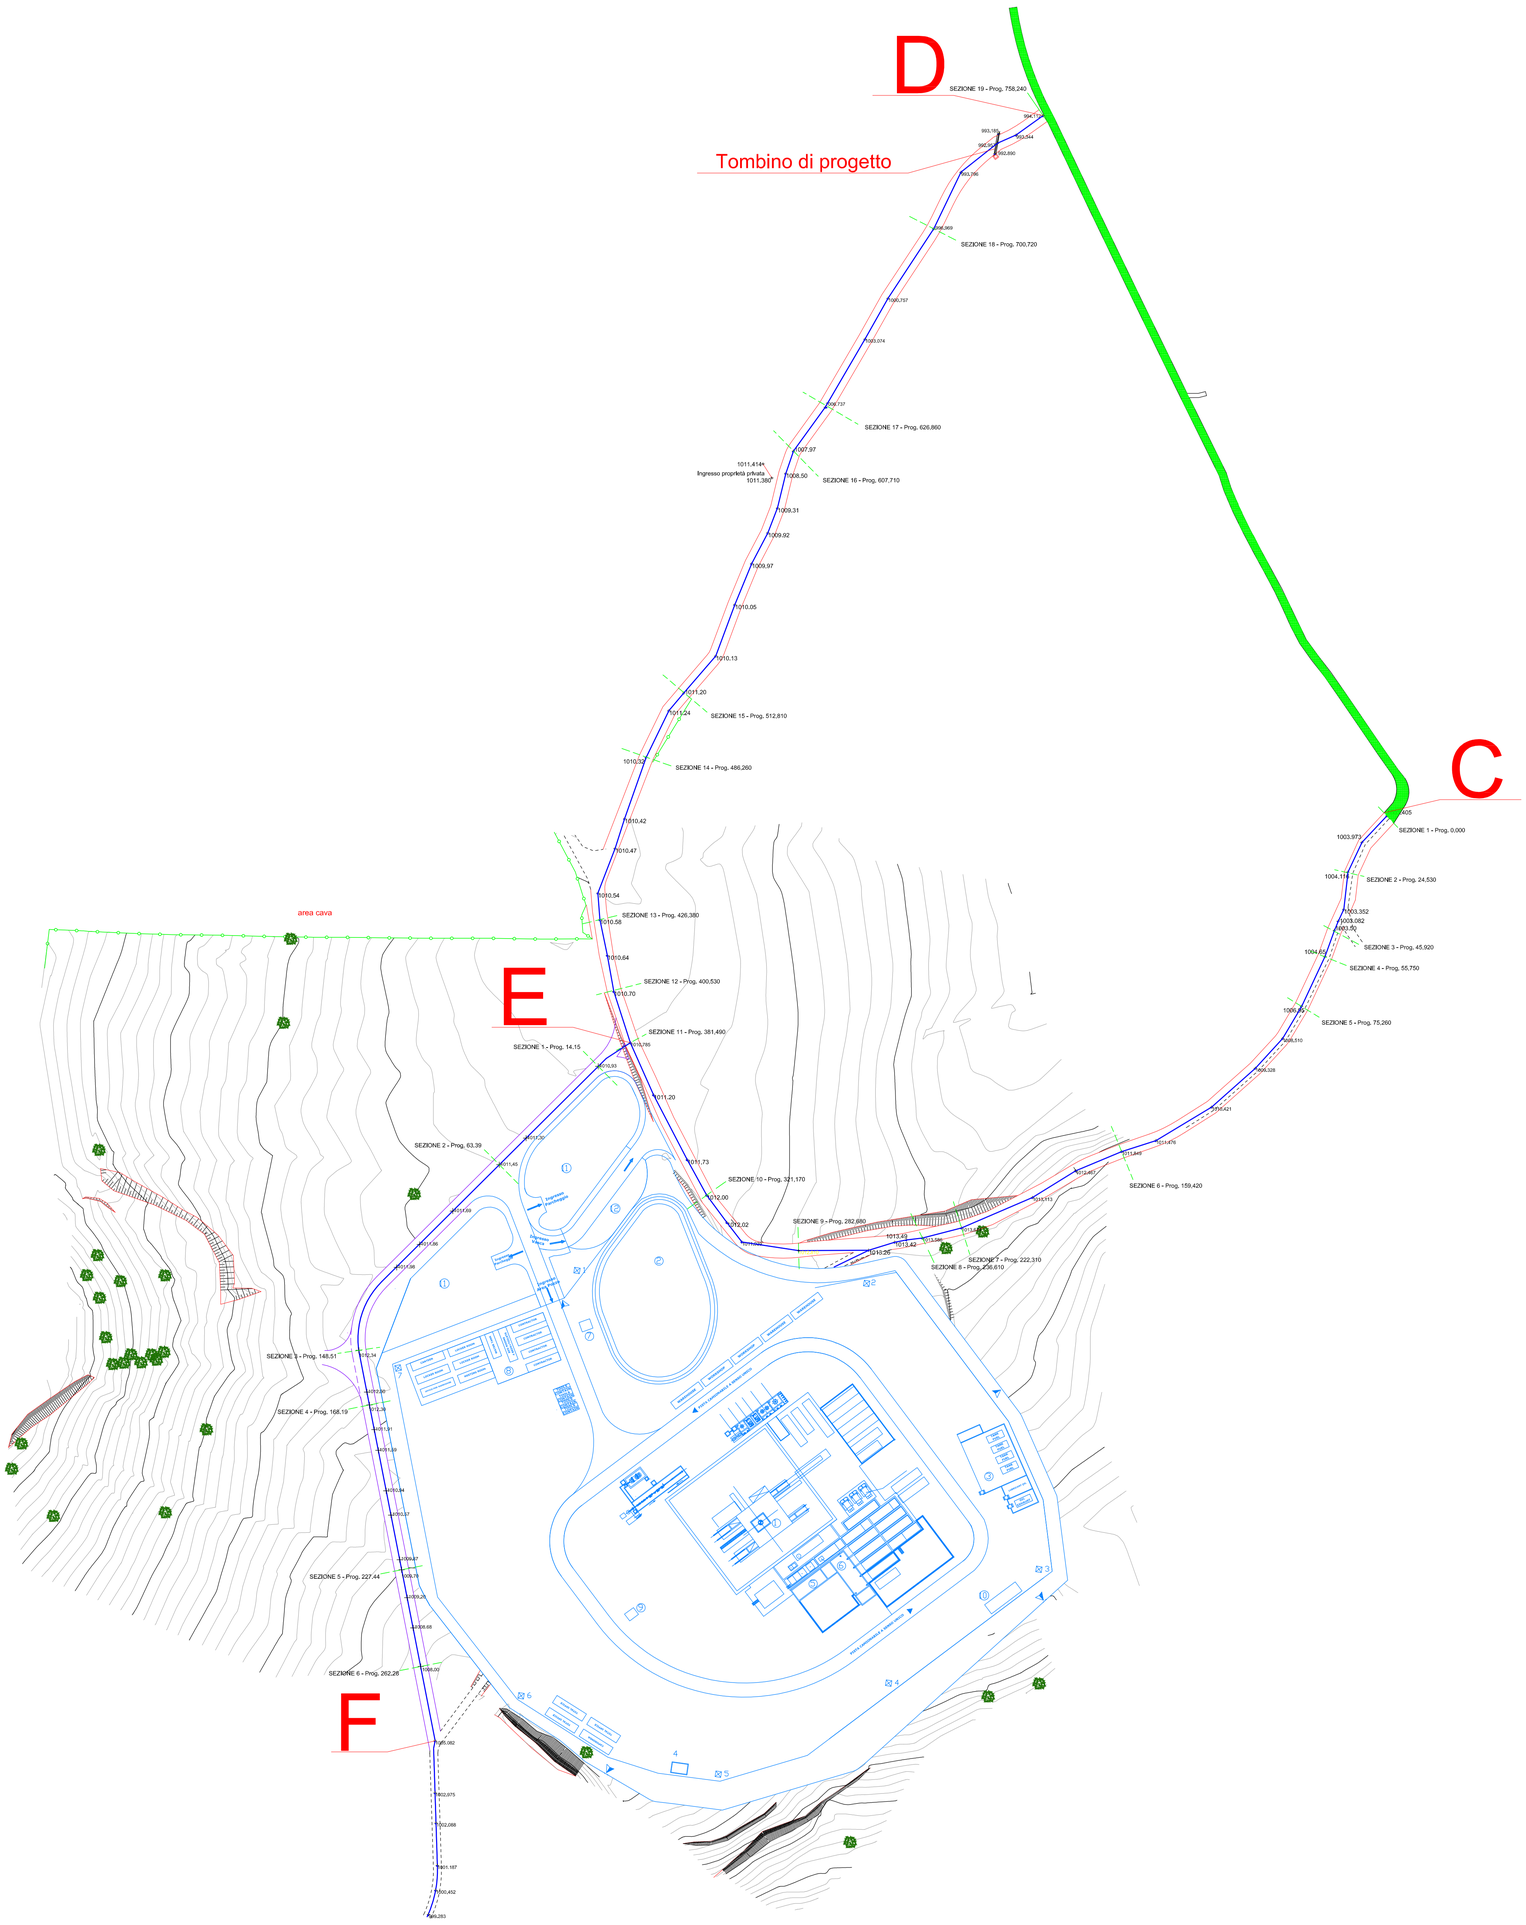

LEGENDA

- Recinzione
- Scarpata
- Quercia/albero
- Curva di livello direttrice
- Curva di livello secondaria
- Strada/pista sterrata
- Punto quotato/rilevato
- Viabilità da adeguare (C-E-D)
- Viabilità ex-novo (E-F)
- Viabilità esistente da ripristinare (D-C) (Vedi tavola IT-TPR-WS-SID 000403_01)

N

scala grafica (m)

0 5 10 20 30 40 50

Revision	Date	Status	Revision memo	Issued by	Checked by	Approved by
02	29/10/2016	AFC	Approved For Construction	G. LO SASSO	M. DE FALCO	M. DE FALCO
01	19/09/2016	AFC	Approved For Construction	G. LO SASSO	M. DE FALCO	M. DE FALCO
00	23/04/2016	IFC	Issued For Comments	G. LO SASSO	M. DE FALCO	M. DE FALCO

TOTAL Exploration Production

TEMPA ROSSA

STUDIO TECNICO ALTA TENSIONE ING. MICHELE DE FALCO
Viale F. Umberto - 86057 Trivento (IC)
Tel. / Fax + 39 0875 593314
email: ing.delalco@virgilio.it

This document is the property of TOTAL and shall not be disclosed to third parties or reproduced without permission of the owner
This document has been generated by an Electronic Document Management System. When printed it is considered as a for information only copy. The controlled copy is the screen version and it is the holder's responsibility that he/she holds the latest valid version.

TEMPA ROSSA PROJECT

PROGETTAZIONE DEL NUOVO PIAZZALE DI PERFORAZIONE "GORGOGLIONE 3"

GG-3 - STRADA DI ACCESSO TRATTI C-E-D / E-F - PLANIMETRIA DI PROGETTO

Doc. Type:	LAY	Syst. / S-Syst.:	Discipline:	CIV	Electronic Filename IT-TPR-WS-SID-000428_02.dwg
COMPANY Document N.	IT-TPR-WS-SID-000428		Rev. 02	Scale	1/1000
Contractor Document N.	IT-TPR-WS-SID-000428_02		Format:A0	Sheet	1 of 1