SEZIONI TRATTO C-E-D

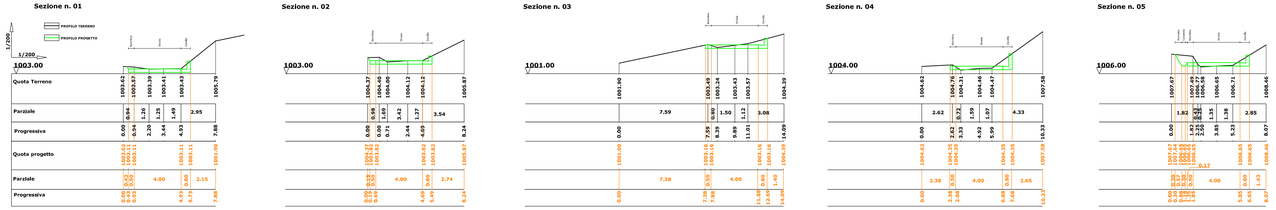

TRATTO C-E-D			
SEZIONE	DISTANZE PROGRESSIVE	AREA SCAVO (mq)	VOLUME SCAVO (mc)
Sez. 1	0,00	0,52	12,51
Sez. 2	24,53	0,5	12,62
sez. 3	45,92	0,68	9,29
sez. 4	55,75	1,21	23,70
sez. 5	75,26	1,22	87,53
sez. 6	159,42	0,86	35,53
sez. 7	222,31	0,27	2,29
sez. 8	236,61	0,05	10,83
sez. 9	282,68	0,42	18,86
sez. 10	321,17	0,56	35,89
sez. 11	381,49	0,63	9,04
sez. 12	400,53	0,32	8,66
sez. 13	426,38	0,35	14,97
sez. 14	486,26	0,15	6,11
sez. 15	512,81	0,31	26,93
sez. 15 bis	565,11	0,72	15,34
sez. 16	607,71	0,00	4,02
sez. 17	626,86	0,42	35,82
sez. 18	700,72	0,55	31,64
sez. 19	758,24	0,55	
TOTALE	758,24	10,29	401,58

CASSONETTO	LUNGHEZZA	LARGHEZZA	ALTEZZA	VOLUME SCAVO (mc)
1	758,24	5,30	0,40	1607,47
TOTALE GENERALE				2009,05

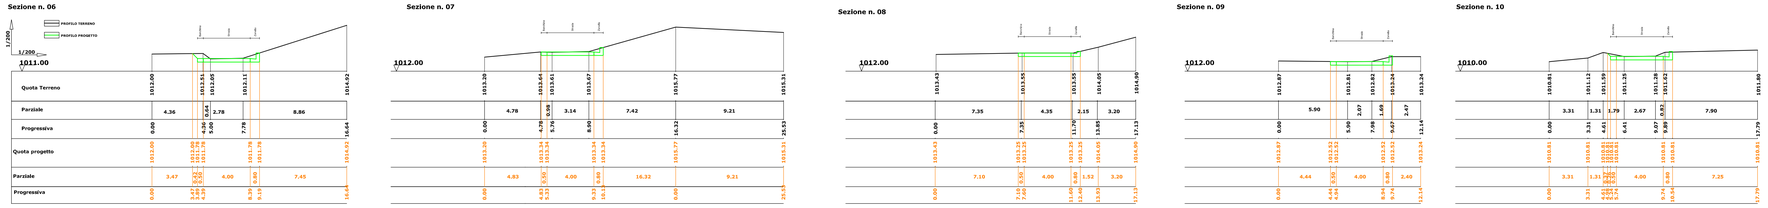

TRATTO EX-NOVO			
SEZIONE	DISTANZE PROGRESSIVE	AREA SCAVO (mq)	VOLUME SCAVO (mc)
	0,00	0,00	
Sez. 1	14,15	1,64	110,05
Sez. 2	63,39	2,83	1160,61
sez. 3	148,51	24,44	292,64
sez. 4	168,19	5,30	230,19
sez. 5	227,44	2,47	89,54
sez. 6	262,28	2,67	35,76
	289,07		
TOTALE	289,07	39,35	1918,79

CASSONETTO	LUNGHEZZA	LARGHEZZA	ALTEZZA	VOLUME SCAVO (mc)
1	289,07	5,20	0,40	601,27
TOTALE GENERALE				2520,06

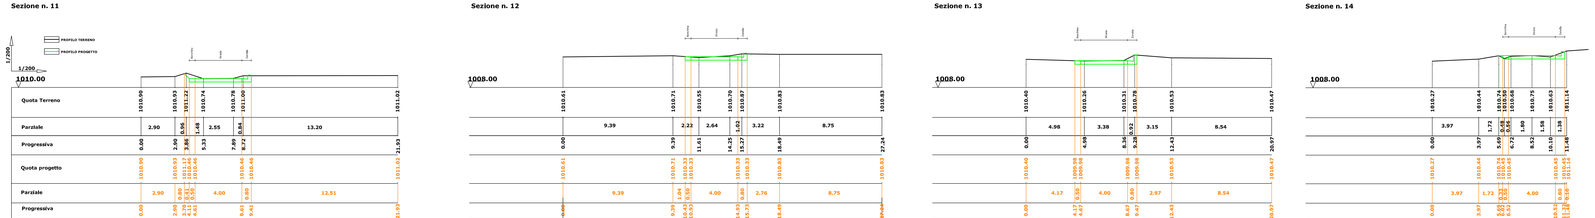

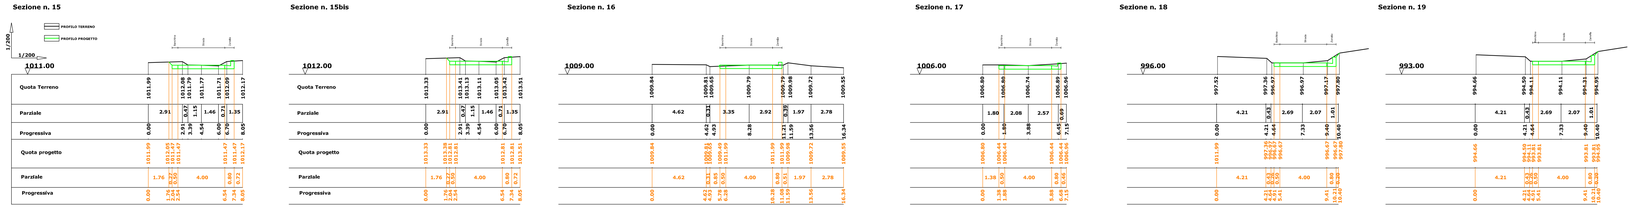

SEZIONI TRATTO EX-NOVO E-F

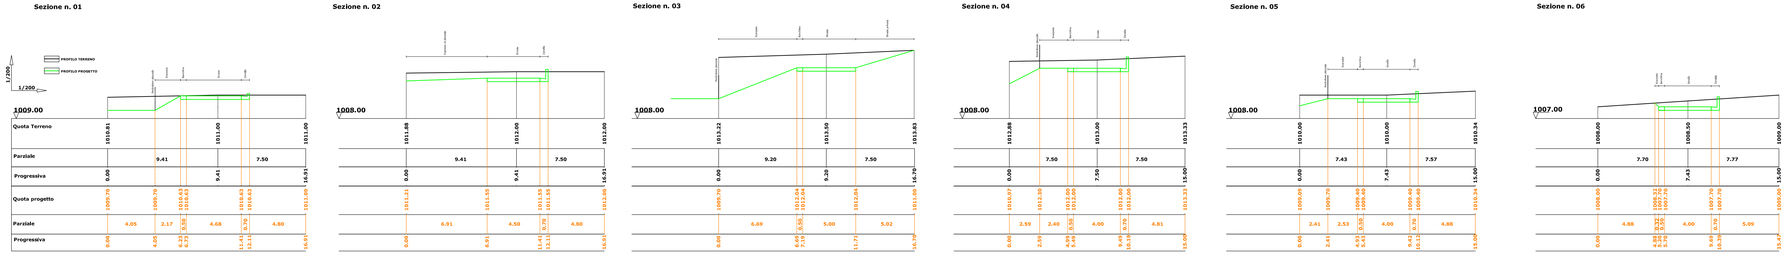

Revision	Date	Status	Revision memo	Issued by	Checked by	Approved by
02	29/10/2016	AFC	Approved For Construction	G. LO SASSO	M.DE FALCO	M.DE FALCO
01	19/09/2016	AFC	Approved For Construction	G. LO SASSO	M.DE FALCO	M.DE FALCO
00	23/04/2016	IFC	Issued For Comments	G. LO SASSO	M.DE FALCO	M.DE FALCO

ORDINE DEGLI INGEGNERI DELLA PROV. DI CHIETI
DE FALCO MICHELE
N.° 513

TOTAL Exploration Production

TEMPA ROSSA

STUDIO TECNICO INTEGRATO ING. MICHELE DE FALCO
Viale P. Umberto - 66050 Tornareccio (CH)
Tel./Fax: +39 0873 932014
email: ing.delafalco@virgilio.it

This document is the property of TOTAL and shall not be disclosed to third parties or reproduced without permission of the owner
This document has been generated by an Electronic Document Management System. When printed it is considered as a for *information only* copy. The controlled copy is the screen version and it is the holder's responsibility that he/she holds the latest valid version.

TEMPA ROSSA PROJECT

PROGETTAZIONE DEL NUOVO PIAZZALE DI PERFORAZIONE "GORGOGLIONE 3"

GG-3 - STRADA DI ACCESSO STRADA DI ACCESSO TRATTI C-E-D / E-F - SEZIONI STRADALI

Doc. Type: LAY	Syst. / S-Syst.:	Discipline: CIV	Electronic Filename: IT-TPR-WS-SID-000432_02.dwg
COMPANY Document N.	IT-TPR-WS-SID-000432	Rev. 02	Scale 1/200
Contractor Document N.	IT-TPR-WS-SID-000432_02	Format:A1	Sheet 1 of 1