1) LINEA IN ARRIVO DAL QUADRO GE_ NERALE DI DISTRIDUZIONE;

2) PROTEZIONE DA DIMENSIONARE IN BASE ALL' EFFETTIVO ASSORBIMENTO DELLE UTENZE;

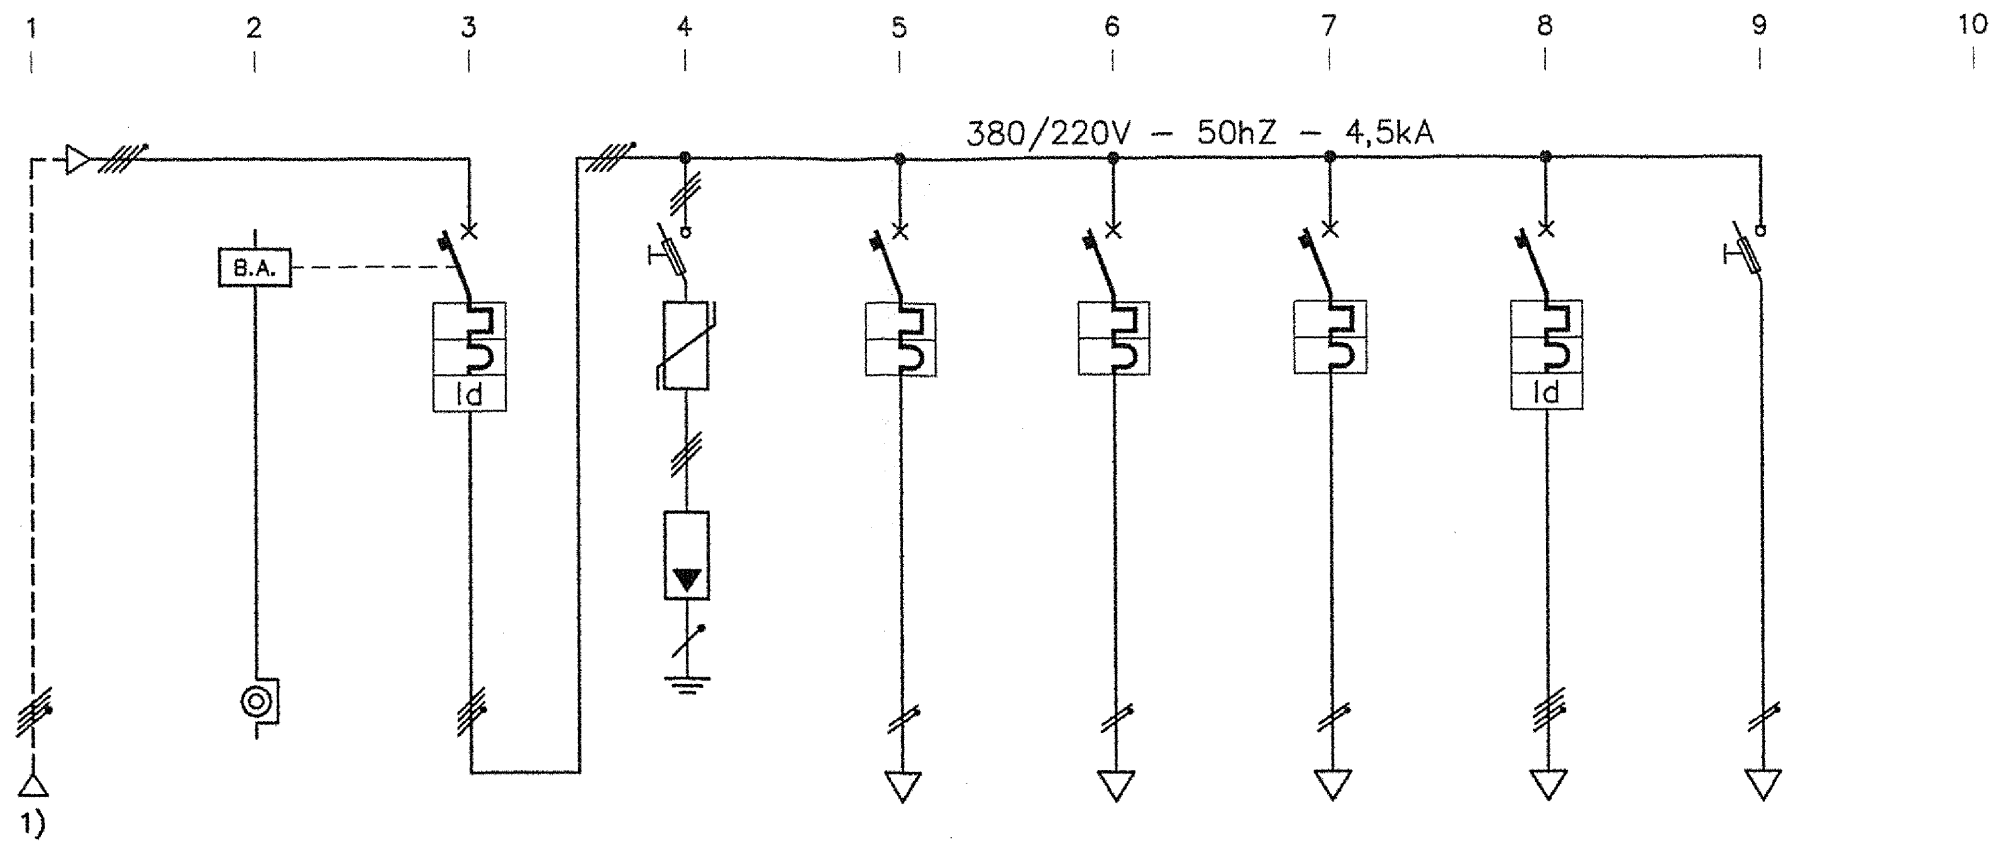

	DESCRIZIONE CIRCUITO	LINEA IN ARRIVO	BOBINA DI APERTURA	GENERALE QUADRO	PROTEZIONE SCARICATORI	CIRCUITO LUCE	CIRCUITO EMERGENZA	LUCE SCALE	CIRCUITO PRESE	ALIMENTAZIONE AUX 220V	
CARICO	Carico di progetto (Kw)	---	---	---	---	---	---	---	---	---	
	Coeff. cont./Util. (Kc/Ku) (A)	---	---	---	---	---	---	---	---	---	
	Corrente Ib (A)	---	---	---	---	---	---	---	---	---	
APPARECCHIO	Articolo	---	---	---	---	---	---	---	---	---	
	Modulo differenziale	---	---	---	---	---	---	---	---	---	
	Bobina apert./Relè	---	---	---	---	---	---	---	---	---	
	Corrente nominale (A)	---	---	32	16	10	10	10	25	10	
	Corr. diff. / ritardo diff. (A)	---	---	0,3	---	---	---	---	0,03	---	
	N. poli	---	---	4	4	2	2	2	4	2	
	Potere d' Interruzione (A)	---	---	4500	4500	4500	4500	4500	4500	4500	
LINEA	Sezione fase mmq.	25	---	---	---	4	2,5	2,5	4	1,5	
	Sezione neutro mmq	25	---	---	---	4	2,5	2,5	4	1,5	
	Sezione Pe mmq	25	---	---	---	4	2,5	2,5	4	1,5	
	Tipo di cavo	N1VV-K	---	---	---	N07V-K	N07V-K	N07V-K	N07V-K	N07V-K	
	Tipo di posa	---	---	---	---	---	---	---	---	---	
	N. circuiti raggruppati	---	---	---	---	---	---	---	---	---	
	Temperatura ambiente	---	---	---	---	---	---	---	---	---	
	Portata cavo (Iz) (A)	---	---	---	---	---	---	---	---	---	
	Lunghezza linea in metri	160	---	---	---	40m	30m	25m	30m	---	
	C.d.T. max (V) / effettiva %	1,6%	---	---	---	1,3%	1,6%	1,3%	1,3%	---	
	Note:	---	---	---	---	---	---	---	---	---	

CONSORZIO DI BONIFICA DELLA BARAGGIA BIELLESE E VERCELLESE

RIFACIMENTO INVASO SUL TORRENTE SESSERA IN SOSTITUZIONE DELL'ESISTENTE PER IL SUPERAMENTO DELLE CRISI IDRICHE RICORRENTI, IL MIGLIORAMENTO DELL'EFFICIENZA IDRICA DEGLI INVASI ESISTENTI SUI TORRENTI RAVASANELLA ED OSTOLA, LA VALORIZZAZIONE AMBIENTALE DEL COMPRENSORIO

DATA
APRILE 2010

AGGIORNAMENTO PROGETTO
-

ATTIVITA' DI PROGETTAZIONE:
CONSORZIO DI BONIFICA DELLA BARAGGIA BIELLESE E VERCELLESE
STECI s.r.l.
SOCIETA' DI INGEGNERIA
13100 VERCELLI – C.so Libertà, 162
Tel.(0161)215335–Fax(0161)259070–email: steci@steci.191.it

IL PROGETTISTA
(Dott. Ing. Domenico CASTELLI)

.....

UTILIZZAZIONE IDROPOTABILE

SCHEMA UNIFILARE
QUADRO ELETTRICO GENERALE DI DISTRIBUZIONE Q.ZONA 4
POTENZIAMENTO SISTEMA DI POTABILIZZAZIONE
SBARRAMENTO SUL T. OSTOLA
LOCALE MAGAZZINI

TAVOLA N.
DI 140

SCALA DISEGNO
-

PRATICA N 101.31D
ARCH. N OI 181
FILE : 101.31D-DI140

COLLABORAZIONE:

PROGETTO DEFINITIVO

REVISIONI ELABORATI	N°			
	DATA			

CONTROLLO		DISEGNATORE	CONTROLLO	APPROVAZIONE
	FIRMA	F.C.	M.P.	D.C.