1) LINEA IN ARRIVO DAL QUADRO GE_ NERALE DI DISTRIBUZIONE QE00;

2) PROTEZIONE DA DIMENSIONARE IN BASE ALL' EFFETTIVO ASSORBIMENTO DELLE UTENZE;

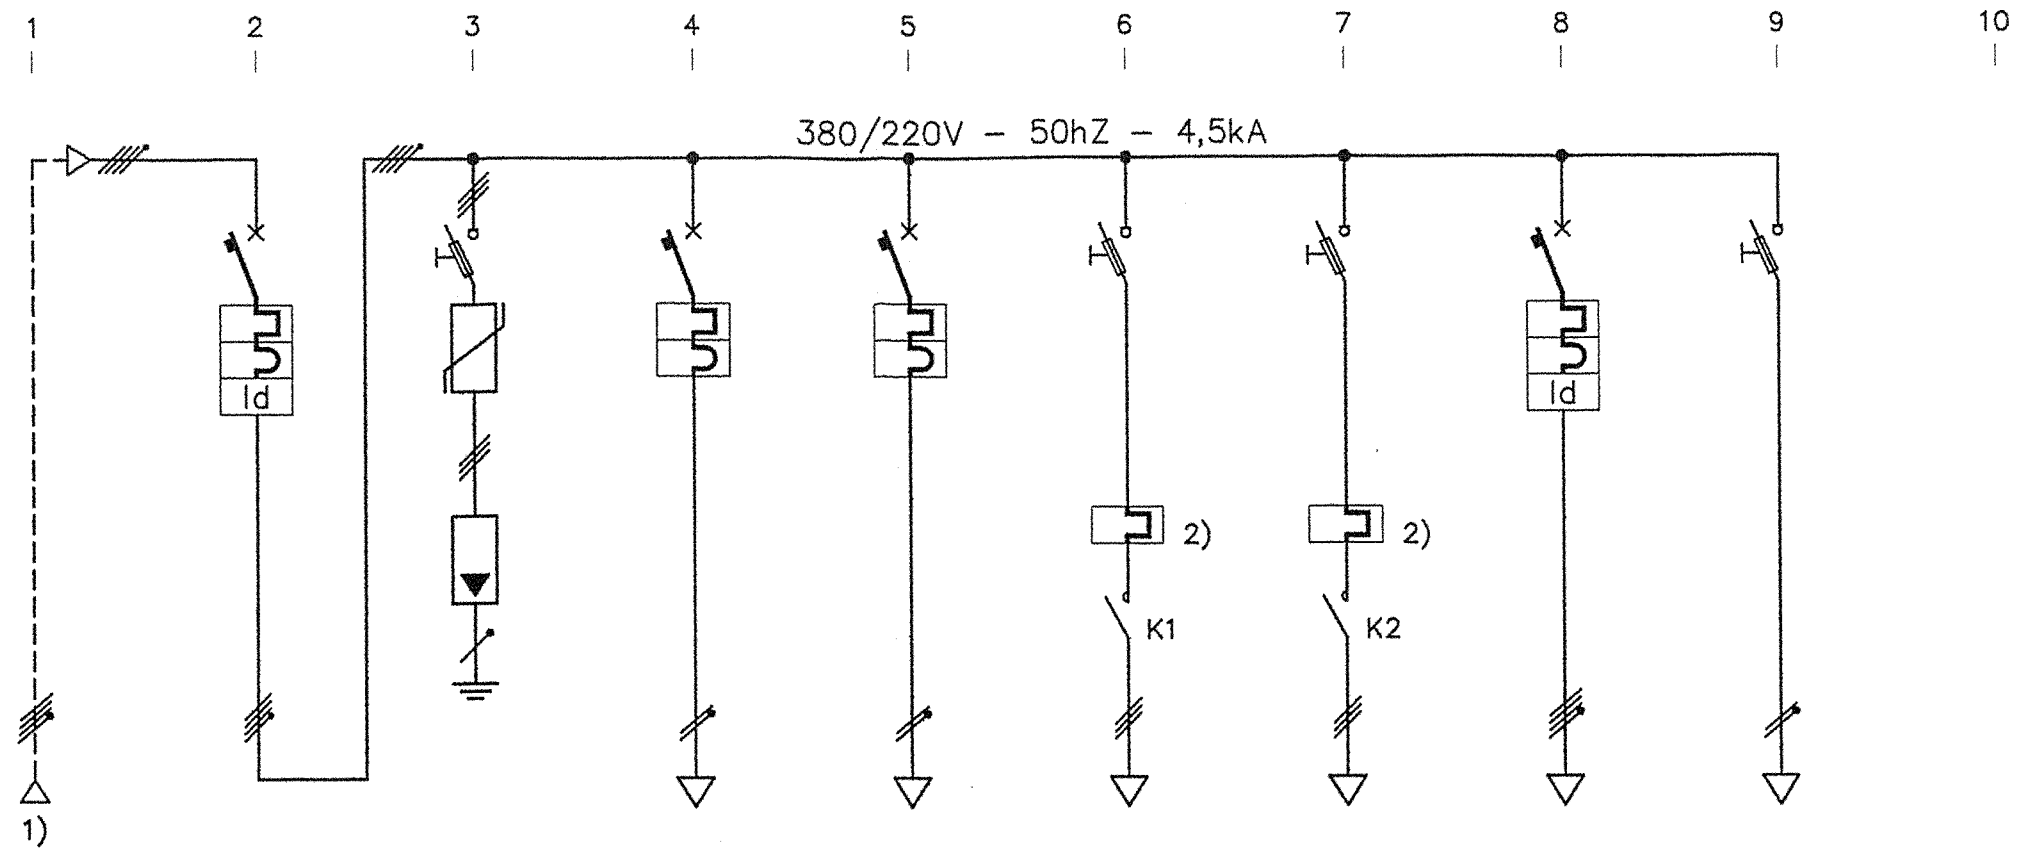

	DESCRIZIONE CIRCUITO	LINEA IN ARRIVO	GENERALE QUADRO	PROTEZIONE SCARICATORI	LINEA LUCE LOCALE	LINEA LUCE EMERGENZA	MOTORE AGITATORE	ALIMENTAZ. MOTORIZZ.	ALIMENTAZ. PRESE	ALIMENTAZ. AUX	
CARICO	Carico di progetto (Kw)	---	---	---	---	---	---	---	---	---	
	Coeff. cont./Util. (Kc/Ku) (A)	---	---	---	---	---	---	---	---	---	
	Corrente Ib (A)	---	---	---	---	---	---	---	---	---	
APPARECCHIO	Articolo	---	---	---	---	---	---	---	---	---	
	Modulo differenziale	---	---	---	---	---	---	---	---	---	
	Bobina apert./Relè	---	---	---	---	---	---	---	---	---	
	Corrente nominale (A)	---	25	25	10	10	10	10	16	10	
	Corr. diff. / ritardo diff. (A)	---	0,3	---	---	---	---	---	0,03	---	
	N. poli	---	4	3	2	2	3	3	4	2	
	Potere d' Interruzione (A)	---	4500	4500	4500	4500	4500	4500	4500	4500	
LINEA	Sezione fase mmq.	4	---	---	1,5	1,5	1,5	1,5	2,5	1,5	
	Sezione neutro mmq	4	---	---	1,5	1,5	1,5	1,5	2,5	1,5	
	Sezione Pe mmq	4	---	---	1,5	1,5	1,5	1,5	2,5	1,5	
	Tipo di cavo	N1VV-K	---	---	N07V-K	N07V-K	N07V-K	N07V-K	N07V-K	N07V-K	
	Tipo di posa	---	---	---	---	---	---	---	---	---	
	N. circuiti raggruppati	---	---	---	---	---	---	---	---	---	
	Temperatura ambiente	---	---	---	---	---	---	---	---	---	
	Portata cavo (Iz) (A)	---	---	---	---	---	---	---	---	---	
	Lunghezza linea in metri	25m	---	---	10m	10m	20m	20m	20m	---	
	C.d.T. max (V) / effettiva %	1,0%	---	---	0,8%	0,8%	0,8%	0,8%	0,9%	---	
	Note:	---	---	---	---	---	---	---	---	---	

CONSORZIO DI BONIFICA DELLA
BARAGGIA BIELLESE E VERCELLESE

RIFACIMENTO INVASO SUL TORRENTE SESSERA IN SOSTITUZIONE DELL'ESISTENTE PER IL SUPERAMENTO DELLE CRISI IDRICHE RICORRENTI, IL MIGLIORAMENTO DELL'EFFICIENZA IDRICA DEGLI INVASI ESISTENTI SUI TORRENTI RAVASANELLA ED OSTOLA, LA VALORIZZAZIONE AMBIENTALE DEL COMPRENSORIO

DATA
APRILE 2010

AGGIORNAMENTO PROGETTO
-

ATTIVITA' DI PROGETTAZIONE:

CONSORZIO DI BONIFICA DELLA BARAGGIA BIELLESE E VERCELLESE
STECI s.r.l.
SOCIETA' DI INGEGNERIA
13100 VERCELLI – C.so Libertà, 162
Tel.(0161)215335–Fax(0161)259070–email steci@stecinet.191.it

IL PROGETTISTA
(Dott. Ing. Domenico CASTELLI)

UTILIZZAZIONE IDROPOTABILE

SCHEMA UNIFILARE
QUADRO ELETTRICO GENERALE QE05
IMPIANTO DI POTABILIZZAZIONE IN PROGETTO
IN COMUNE DI DORZANO

TAVOLA N.
DI 158

SCALA DISEGNO
-

PRATICA N 10131D
ARCH. N OI 181
FILE : 10131D-DI158

ATTIVITA' SPECIALISTICA

STUDIO TECNICO ing. AGOSTINO
Viale Duca D'aosta n. 53
13011 Borgosesia (VC)
tel/fax 0163-22157 E-mail: studio.agostino@libero.it

PROGETTO DEFINITIVO

REVISIONI ELABORATI	N°			
	DATA			

CONTROLLO		DISEGNATORE	CONTROLLO	APPROVAZIONE
	FIRMA	F.C.	M.P.	D.C.