PIANTA EDIFICIO CENTRALE DORZANO
SCALA 1:100

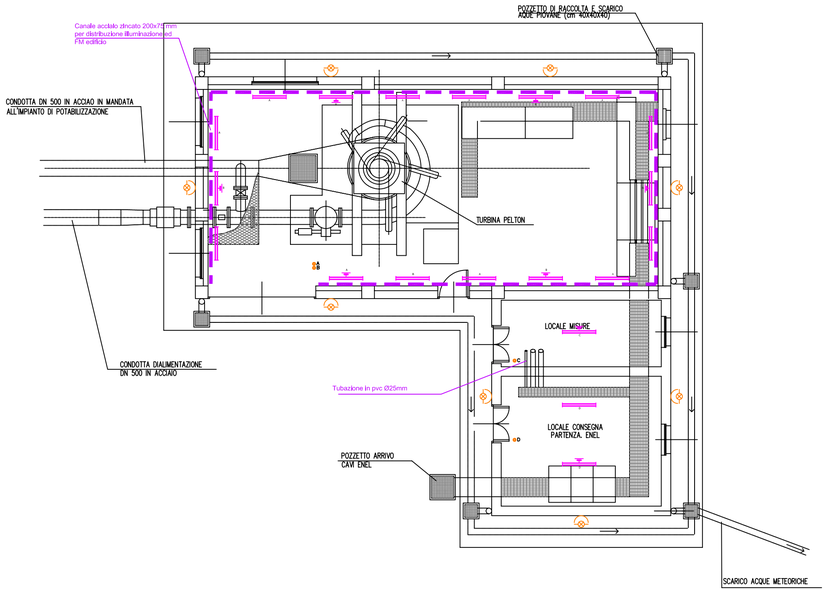

Plafoniera 2x58W IP65 con lampade tubolari fluorescenti h=installazione 4,0mt circa Livello superiore

Plafoniera 2x58W IP65 con lampade tubolari fluorescenti h=installazione 4,0mt circa Alimentazione da gruppo di soccorso livello superiore

Pulsante per alimentazione illuminazione

Canale in acciaio zincato 200x75 mm per distribuzione luci e FM

Tubazione pvc ø25mm

Proiettore da esterno con lampada ad alogenuri metallici 150W. Grado Prot IP65

CONSORZIO DI BONIFICA DELLA
BARAGGIA BIELLESE E VERCELLESE

RIFACIMENTO INVASO SUL TORRENTE SESSERA IN SOSTITUZIONE DELL'ESISTENTE PER IL SUPERAMENTO DELLE CRISI IDRICHE RICORRENTI, IL MIGLIORAMENTO DELL'EFFICIENZA IDRICA DEGLI INVASI ESISTENTI SUI TORRENTI RAVASANELLA ED OSTOLA, LA VALORIZZAZIONE AMBIENTALE DEL COMPRENSORIO

DATA
APRILE 2010

AGGIORNAMENTO PROGETTO
-

ATTIVITA' DI PROGETTAZIONE:
CONSORZIO DI BONIFICA DELLA BARAGGIA BIELLESE E VERCELLESE
STECI srl
SOCIETA' DI INGEGNERIA
13100 VERCELLI – C.so Libertà, 162
Tel.0161/251535–Fax0161/258670–email stecivercelli@libero.it

IL PROGETTISTA
(Dott. Ing. Domenico CASTELLI)

UTILIZZAZIONE IDROPOTABILE

IMPIANTO DI ILLUMINAZIONE NORMALE
E DI EMERGENZA
EDIFICIO CENTRALE DORZANO

TAVOLA N.
DI 162

SCALA DISEGNO
1:100

PRATICA N 101.31D
ARCH. N DI 181
FILE : 101.31D–DI162

ATTIVITA' SPECIALISTICA

STUDIO TECNICO ing. AGOSTINO
Viale Duca D'aosta n. 53
13011 Borgosesia (VC)
tel/fax 0163–22157 E–mail: studio.agostino@libero.it

PROGETTO DEFINITIVO

REVISIONI ELABORATI	N°			
	DATA			
CONTROLLO		DISEGNATORE	CONTROLLO	APPROVAZIONE
	FIRMA	F.C.	M.P.	D.C.