

Pericolosità e rischio geomorfologico

Livelli di pericolosità:

- P0 - basso
- P1 - moderato
- P2 - medio
- P3 - elevato
- P4 - molto elevato
- Sito d'attenzione; fascia di rispetto per probabile evoluzione del dissesto

Livelli di rischio:

- R1 - moderato
- R2 - medio
- R3 - elevato
- R4 - molto elevato
- Limiti comunali


FONTE: [HTTP://WWW.SITR.REGIONE.SICILIA.IT/PAI/CD_PAI/BACINO_001_2015_II_AGG](http://www.sitr.regione.sicilia.it/pai/cd_pai/bacino_001_2015_ii_agg)

Impianti esistenti


- Aerea 380kV ST
- Aerea 220 kV DT
- Aerea 220 kV ST
- Aerea 150kV DT
- Aerea 150kV ST
- Cavo 150kV ST
- Allacciamento
- Centrale termoelettrica
- Cabina Utente
- Stazione 380kV RTN
- Stazione 220kV RTN
- Stazione 150kV RTN
- Stazione non RTN e Cabina Primaria

Razionalizzazione della rete 150kV nella provincia di Messina

- Nuova linea aerea 150kV
- Nuova linea in cavo 150kV
- Tratti linea aerea da demolire
- Sostegni nuova linea
- Sostegni esistenti
- Sostegni linea da demolire

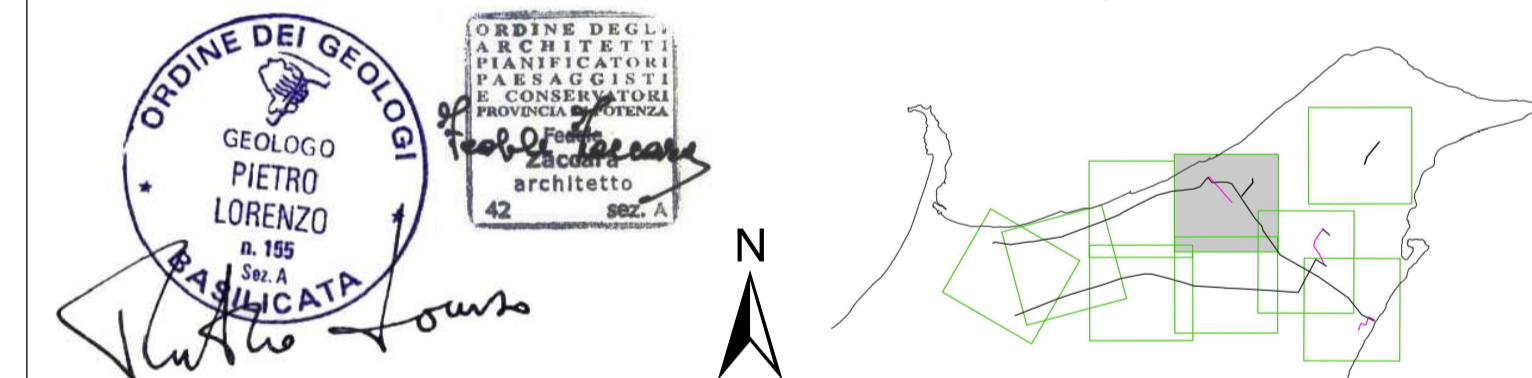

Sistema di riferimento
U.T.M. WGS 1984 Fuso 33

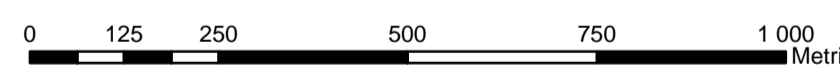

| REVISIONI | | | | | |
|-----------|------------|-----------------|--|--------------------------|---------------------------|
| N. | DATA | DESCRIZIONE | ELABORATO | VERIFICATO | APPROVATO |
| 00 | 22/04/2016 | PRIMA EMISSIONE | Arch. F. Zaccara Geol. P. Lorenzini | L. Moscarà INGEG. SAM | N. Rivarone INGEG. SAM |

| | | | | |
|------------------------------|---|---------|----------|--------|
| TIPOLOGIA DELL'ELABORATO | CODICE DELL'ELABORATO | | | |
| PLANIMETRIA | DEGR13012BSA00577-4.1.5 | | | |
| PROGETTO | Razionalizzazione della rete 150kV nella provincia di Messina | | | |
| RICAVATO DALLA DOC. TERNA | RELAZIONE GEOLOGICA PRELIMINARE Carta della pericolosità e del rischio geomorfologico PSAI - Regione Siciliana | | | |
| CLASSIFICAZIONE DI SICUREZZA | | | | |
| NOME DEL FILE | SCALA CAD | FORMATO | SCALA | FOGLIO |
| DEGR13012BSA00577-4.1.5.PDF | 1 unità = CAD | A1 | 1:10.000 | 5/9 |

Questo documento contiene informazioni di proprietà Terna Rete Italia S.p.A. e deve essere utilizzato esclusivamente dal destinatario in relazione alle finalità per le quali è stato ricevuto. È vietata qualsiasi forma di riproduzione o di divulgazione senza l'esplicito consenso di Terna Rete Italia S.p.A.
This document contains information proprietary to Terna Rete Italia S.p.A. and it will have to be used exclusively for the purposes for which it has been furnished. Whichever shape of spreading or reproduction without the written permission of Terna Rete Italia S.p.A. is prohib.

