

Pericolosità e rischio idraulico da esondazione

Livelli di pericolosità:

- P1 - moderata
- P2 - media
- P3 - elevata
- P4 - molto elevata
- Sito di attenzione

Livelli di rischio:

- R1 - moderato
- R2 - medio
- R3 - elevato
- R4 - molto alto
- Limiti comunali


FONTE: [HTTP://WWW.SITR.REGIONE.SICILIA.IT/PAI/CD_PA1/BACINO_001_2015_II_AGG](http://WWW.SITR.REGIONE.SICILIA.IT/PAI/CD_PA1/BACINO_001_2015_II_AGG)

Impianti esistenti

- Aerea 380kV ST
- Aerea 220 kV DT
- Aerea 220 kV ST
- Aerea 150kV DT
- Aerea 150kV ST
- Cavo 150kV ST
- * Allacciamento
- Centrale termoelettrica
- Cabina Utente
- Stazione 380kV RTN
- Stazione 220kV RTN
- Stazione 150kV RTN
- Stazione non RTN e Cabina Primaria

Razionalizzazione della rete 150kV nella provincia di Messina

- Nuova linea aerea 150kV
- Nuova linea in cavo 150kV
- Trattati linea aerea da demolire
- Sostegni nuova linea
- Sostegni esistenti
- Sostegni linea da demolire

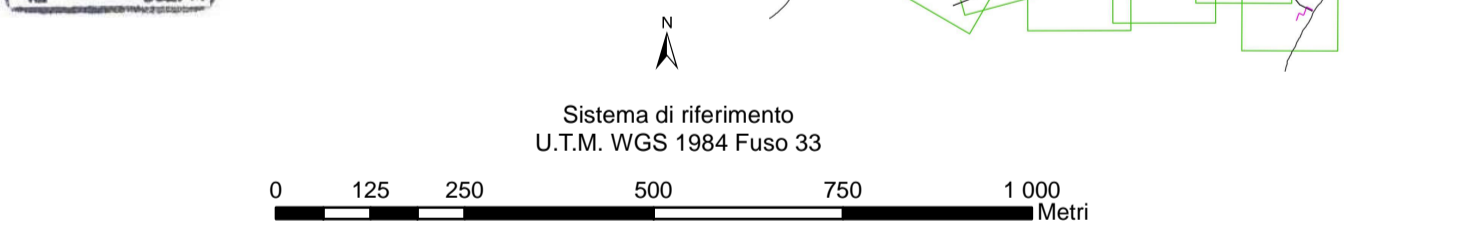

REVISIONI	N.	DATA	DESCRIZIONE	ELABORATO	VERIFICATO	APPROVATO
	00	22/04/2016	PRIMA EMISSIONE	Arch. F. Zaccara Arch. C. Neri	L. Mosari ING. B. SAM	N. Rivarone

TIPOLOGIA DELL'ELABORATO	CODICE DELL'ELABORATO	
PLANIMETRIA	DEGR13012BSA00575-3.2.5	
PROGETTO	Razionalizzazione della rete 150kV nella provincia di Messina	
RICAVATO DALLA DOC. TERNA	VERIFICA DI ASSOGGETTABILITA' AL SIA	
CLASSIFICAZIONE DI SICUREZZA	Carta della pericolosità e del rischio idraulico per fenomeni d'esondazione PSAI - Regione Siciliana	

NOME DEL FILE	SCALA CAD	FORMATO	SCALA	FOGLIO
DEGR13012BSA00575-3.2.5.PDF	1 unità = CAD	A1	1:10.000	5/9

Questo documento contiene informazioni di proprietà Terna Rete Italia S.p.A. e deve essere utilizzato esclusivamente dal destinatario in relazione alle finalità per le quali è stato ricevuto. E' vietata qualsiasi forma di riproduzione o di divulgazione senza l'esplicito consenso di Terna Rete Italia S.p.A.
This document contains information proprietary to Terna Rete Italia S.p.A. and it will have to be used exclusively for the purposes for which it has been furnished. Whichever shape of spreading or reproduction without the written permission of Terna Rete Italia S.p.A. is prohibit.

