1) LINEA IN ARRIVO DAL QUADRO GE_ NERALE DI DISTRIDUZIONE Q00;

2) PROTEZIONE DA DIMENSIONARE IN BASE ALL' EFFETTIVO ASSORBIMENTO DELLE UTENZE;

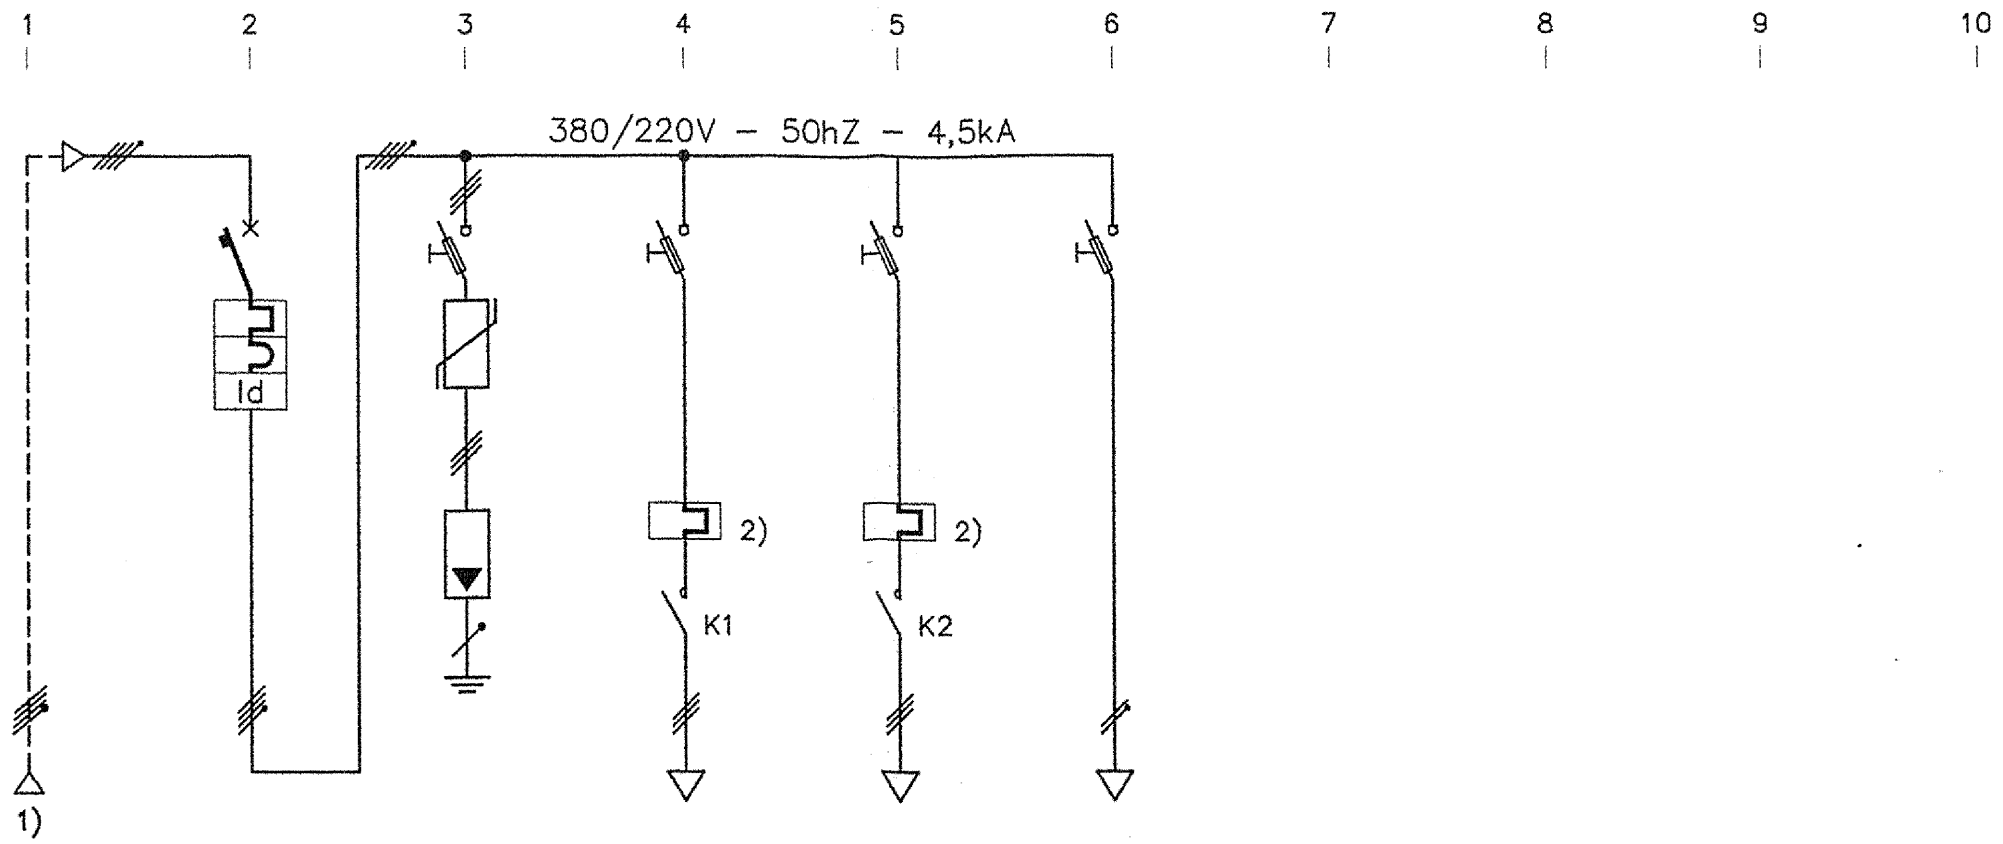

	DESCRIZIONE CIRCUITO	LINEA IN ARRIVO	GENERALE QUADRO	PROTEZIONE SCARICATORI	POMPA MOTORIZZ.	P. GRUPPO ROTANTE	ALIMENTAZ. AUX				
CARICO	Carico di progetto (Kw)	---	---	---	---	---	---				
	Coeff. cont./Util. (Kc/Ku) (A)	---	---	---	---	---	---				
	Corrente Ib (A)	---	---	---	---	---	---				
APPARECCHIO	Articolo	---	---	---	---	---	---				
	Modulo differenziale	---	---	---	---	---	---				
	Bobina apert./Relè	---	---	---	---	---	---				
	Corrente nominale (A)	---	16	16	10	10	10				
	Corr. diff. / ritardo diff. (A)	---	0,03	---	---	---	---				
	N. poli	---	4	3	3	3	2				
	Potere d' Interruzione (A)	---	4500	4500	4500	4500	4500				
LINEA	Sezione fase mmq.	10	---	---	1,5	1,5	1,5				
	Sezione neutro mmq	10	---	---	1,5	1,5	1,5				
	Sezione Pe mmq	10	---	---	1,5	1,5	1,5				
	Tipo di cavo	N1VV-K	---	---	N07V-K	N07V-K	N07V-K				
	Tipo di posa	---	---	---	---	---	---				
	N. circuiti raggruppati	---	---	---	---	---	---				
	Temperatura ambiente	---	---	---	---	---	---				
	Portata cavo (Iz) (A)	---	---	---	---	---	---				
	Lunghezza linea in metri	110m	---	---	15m	15m	---				
	C.d.T. max (V) / effettiva %	1,0%	---	---	0,6%	0,6%	---				
	Note:	---	---	---	---	---	---				

CONSORZIO DI BONIFICA DELLA BARAGGIA BIELLESE E VERCELLESE

RIFACIMENTO INVASO SUL TORRENTE SESSERA IN SOSTITUZIONE DELL'ESISTENTE PER IL SUPERAMENTO DELLE CRISI IDRICHE RICORRENTI, IL MIGLIORAMENTO DELL'EFFICIENZA IDRICA DEGLI INVASI ESISTENTI SUI TORRENTI RAVASANELLA ED OSTOLA, LA VALORIZZAZIONE AMBIENTALE DEL COMPRENSORIO

DATA
APRILE 2010

AGGIORNAMENTO PROGETTO
-

ATTIVITA' DI PROGETTAZIONE:
CONSORZIO DI BONIFICA DELLA BARAGGIA BIELLESE E VERCELLESE
STECI s.r.l.
SOCIETA' DI INGEGNERIA
13100 VERCELLI – C.so Libertà, 162
Tel.(0161)215335–Fax(0161)258070–email stecivercelli@libero.it

IL PROGETTISTA
(Dott. Ing. Domenico CASTELLI)

.....

COLLABORAZIONE:

UTILIZZAZIONE IDROPOTABILE

SCHEMA UNIFILARE
QUADRO ELETTRICO GENERALE DI DISTRIBUZIONE QE07
IMPIANTO DI POTABILIZZAZIONE IN PROGETTO
SBARRAMENTO SUL T. RAVASANELLA
VASCA DI CHIARIFLOCCULAZIONE

PROGETTO DEFINITIVO

TAVOLA N.
DI 132

SCALA DISEGNO
-

PRATICA N 101.31D
ARCH. N OI 181
FILE : 101.31D-DI132

REVISIONI ELABORATI	N°			
	DATA			

CONTROLLO		DISEGNATORE	CONTROLLO	APPROVAZIONE
	FIRMA	F.C.	M.P.	D.C.