

Disciplina del suolo e degli edifici


 Attrezzature e servizi pubblici o di uso pubblico

✓✓✓	Attrezzature e servizi pubblici o di uso pubblico
-----	---

FONTI: NS ELABORAZIONE

	Aerea 380kV ST		Aerea 220 kV DT		Aerea 220 kV ST
	Aerea 150kV DT		Aerea 150kV ST		Cavo 150kV ST
	Stazione non RTN e		Cabina utente		Allacciamento

	Nuova linea aerea 150kV		Sostegni nuova linea
	Nuova linea in cavo 150kV		Sostegni esistenti
	Tratti linea aerea da demolire		Sostegni linea da demolire

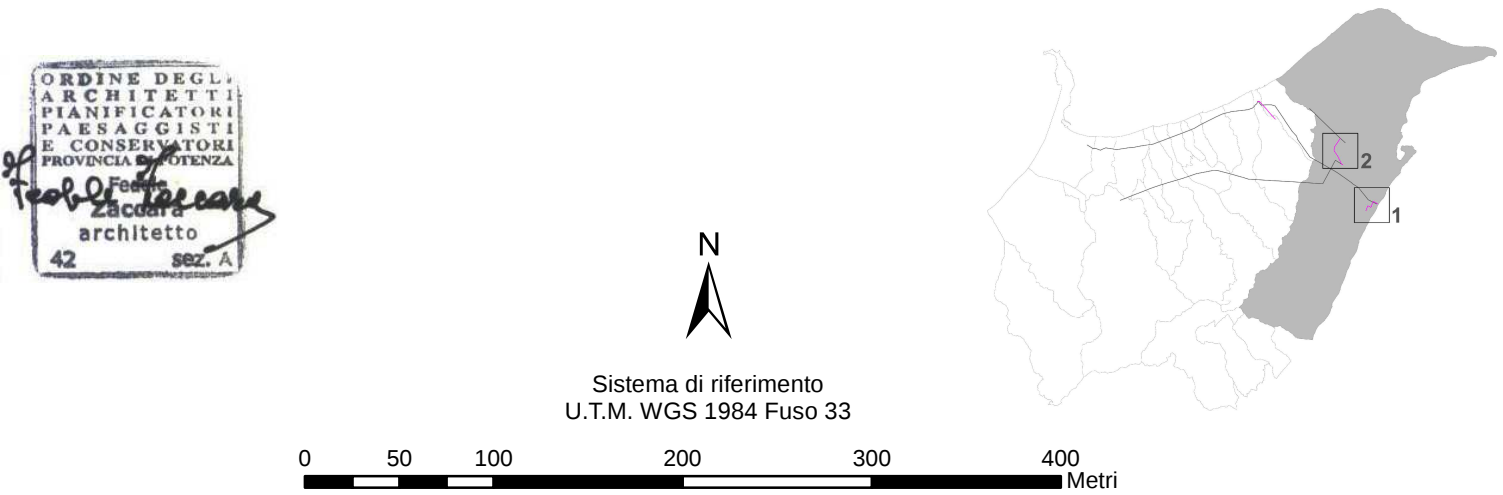

REVISIONI									
00	22 / 04 / 2016	PRIMA EMISSIONE	Arch. F. Zaccara Arch. C. Terenzi	L. Molana INGES-SAM	N. Rivabene INGES-SAM				
N.	DATA	DESCRIZIONE	ELABORATO	VERIFICATO	APPROVATO				
TIPOLOGIA DELL'ELABORATO			CODICE DELL'ELABORATO						
PLANIMETRIA			DEGR13012BSA00575-6.2.1						
PROGETTO									
RICAVATO DALLA DEC. TERNA			<u>Razionalizzazione della rete 150kV nella provincia di Messina</u> VERIFICA DI ASSOGGETTABILITA' AL SIA Stralcio Tavv B2a.24, 25, 28 Variante generale al PRG del Comune di Messina						
CLASSIFICAZIONE DI SICUREZZA									
NOME DEL FILE		SCALA CAD	FORMATO	SCALA	FOGLIO				
DEGR13012BSA00575-6.2.1.PDF		1 unità = CAD	A1	1:4.000	1/2				
Questo documento contiene informazioni di proprietà Terna Rete Italia S.p.A. e deve essere utilizzato esclusivamente dal destinatario in relazione alle finalità per le quali è stato ricevuto. E' vietata qualsiasi forma di riproduzione o di divulgazione senza l'esplicito consenso di Terna Rete Italia S.p.A. This document contains information proprietary to Terna Rete Italia S.p.A. and it will have to be used exclusively for the purposes for which it has been furnished. Whichever shape of spreading or reproduction without the written permission of Terna Rete Italia S.p.A. is prohibiti.									