

Zone della Variante Generale al PRG interessate dall'opera


- Disciplina del suolo e degli edifici
- E1 - Verde agricolo
 - F2 - Parchi pubblici urbani e territoriali
 - I3 - Bosco

FONTI: NS ELABORAZIONE

- Impianti esistenti
- Aerea 380kV ST
 - Aerea 220 kV DT
 - Aerea 220 kV ST
 - Aerea 150kV DT
 - Aerea 150kV ST
 - Cavo 150kV ST
 - Stazione non RTN e Cabina Primaria
 - Cabina utente
 - Allacciamento

Razionalizzazione della rete 150kV nella provincia di Messina

- Nuova linea aerea 150kV
- Nuova linea in cavo 150kV
- Tratti linea aerea da demolire
- Sostegni nuova linea
- Sostegni esistenti
- Sostegni linea da demolire

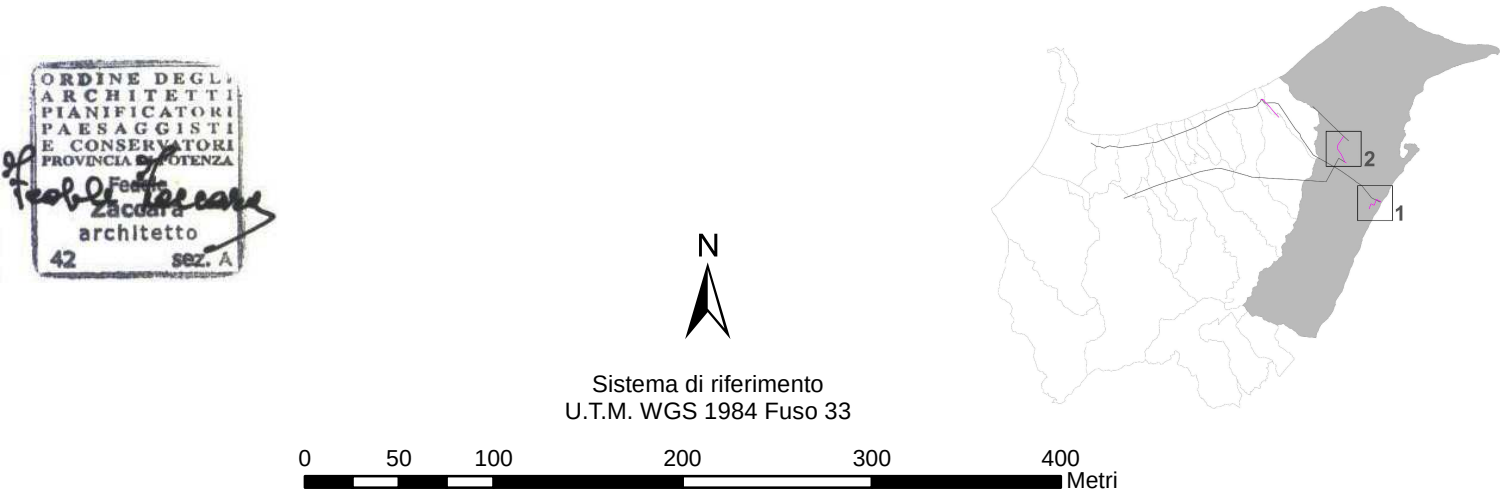

00		22 / 04 / 2016		PRIMA EMISSIONE		Arch. F. Zaccara Arch. C. Irandi	
						L. Molana INGEG-SAM	
						N. Rivabene INGEG-SAM	
N.		DATA		DESCRIZIONE		ELABORATO	
						VERIFICATO	
						APPROVATO	
TIPOLOGIA DELL'ELABORATO				CODICE DELL'ELABORATO			
PLANIMETRIA				DEGR13012BSA00575-6.2.2			
							
PROGETTO				T E R N A G R O U P			
				<u>Razionalizzazione della rete 150kV nella provincia di Messina</u>			
RICAVATO DALLA DOC. TERNA				VERIFICA DI ASSOGGETTABILITA' AL SIA			
				Stralcio Tavv B2a.17, 18, 20, 21			
CLASSIFICAZIONE DI SICUREZZA				Variante generale al PRG del			
				Comune di Messina			
NOME DEL FILE		SCALA CAD		FORMATO		SCALA	
DEGR13012BSA00575-6.2.2.PDF		1 unità = CAD		A1		1:4.000	
						2/2	
Questo documento contiene informazioni di proprietà Terna Rete Italia S.p.A. e deve essere utilizzato esclusivamente dal destinatario in relazione alle finalità per le quali è stato ricevuto. E' vietata qualsiasi forma di riproduzione o di divulgazione senza l'esplicito consenso di Terna Rete Italia S.p.A. This document contains information proprietary to Terna Rete Italia S.p.A. and it will have to be used exclusively for the purposes for which it has been furnished. Whichever shape of spreading or reproduction without the written permission of Terna Rete Italia S.p.A. is prohibiit.							

