

Sviluppo del tracciato e piano di cantierizzazione


- Piano di cantierizzazione:
- Pista in sterrato esistente
 - Pista in sterrato da realizzare
 - Microcantiere (15 x 15 metri)
 - Sostegni raggiunti in elicottero
 - Limiti comunali

FONTI: NA ELABORAZIONE

- Impianti esistenti
- | | | |
|------------------------------------|-------------------------|--------------------|
| Aerea 380kV ST | Aerea 220 kV DT | Aerea 220 kV ST |
| Aerea 150kV DT | Aerea 150kV ST | Cavo 150kV ST |
| Allacciamento | Centrale termoelettrica | Cabina Utente |
| Stazione 380kV RTN | Stazione 220kV RTN | Stazione 150kV RTN |
| Stazione non RTN e Cabina Primaria | | |

Razionalizzazione della rete 150kV nella provincia di Messina

- | | |
|--------------------------------|----------------------------|
| Nuova linea aerea 150kV | Sostegni nuova linea |
| Nuova linea in cavo 150kV | Sostegni esistenti |
| Tratti linea aerea da demolire | Sostegni linea da demolire |

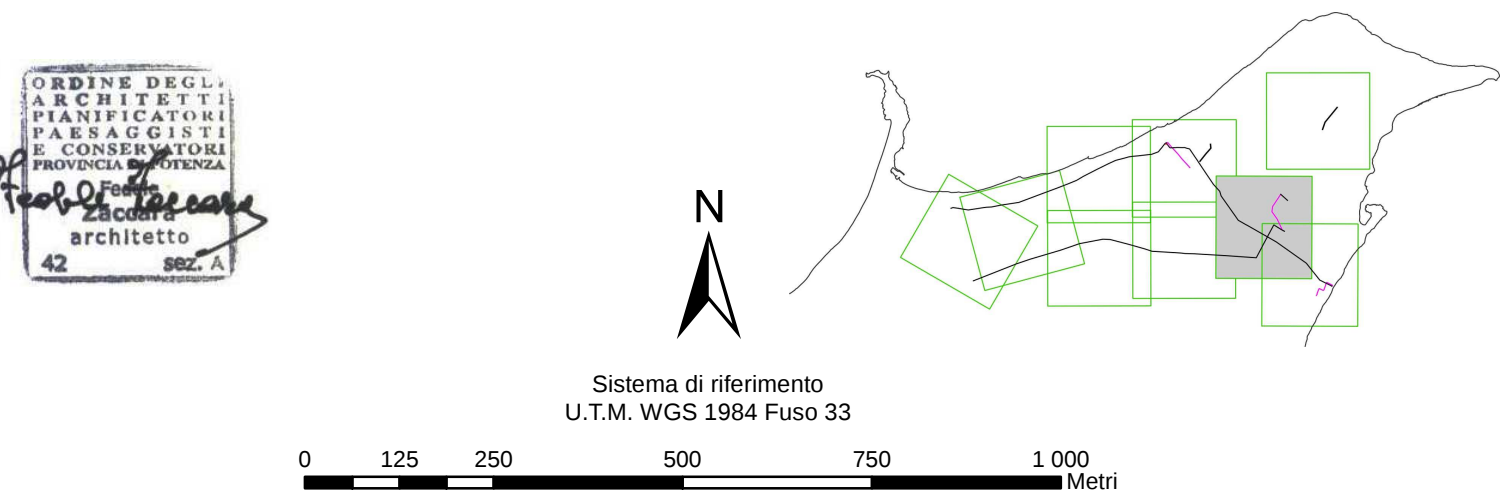

REVISIONI						
00	22 / 04 / 2016	PRIMA EMISSIONE	Arch. F. Zaccaria Arch. C. Ierardi	L. Moliana ING/ISI-SAM	N. Rivabene ING/ISI-SAM	
N.	DATA	DESCRIZIONE	ELABORATO	VERIFICATO	APPROVATO	
TIPOLOGIA DELL'ELABORATO		CODICE DELL'ELABORATO				
PLANIMETRIA		DEGR13012BSA00575-7.7				
PROGETTO						
RICAVATO DALLA DOC. TERNA		Razionalizzazione della rete 150kV nella provincia di Messina				
		VERIFICA DI ASSOGETTABILITA' AL SIA				
		Sviluppo del tracciato e piano di cantierizzazione				
CLASSIFICAZIONE DI SICUREZZA						
NOME DEL FILE		SCALA CAD	FORMATO	SCALA	FOGLIO	
DEGR13012BSA00575-7.7.PDF		1 unità = CAD	A1	1:10.000	7/9	
Questo documento contiene informazioni di proprietà Terna Rete Italia S.p.A. e deve essere utilizzato esclusivamente dal destinatario in relazione alle finalità per le quali è stato ricevuto. E' vietata qualsiasi forma di riproduzione o di divulgazione senza l'esplicito consenso di Terna Rete Italia S.p.A. This document contains information proprietary to Terna Rete Italia S.p.A. and it will have to be used exclusively for the purposes for which it has been furnished. Whichever shape of spreading or reproduction without the written permission of Terna Rete Italia S.p.A. is prohibi.						

