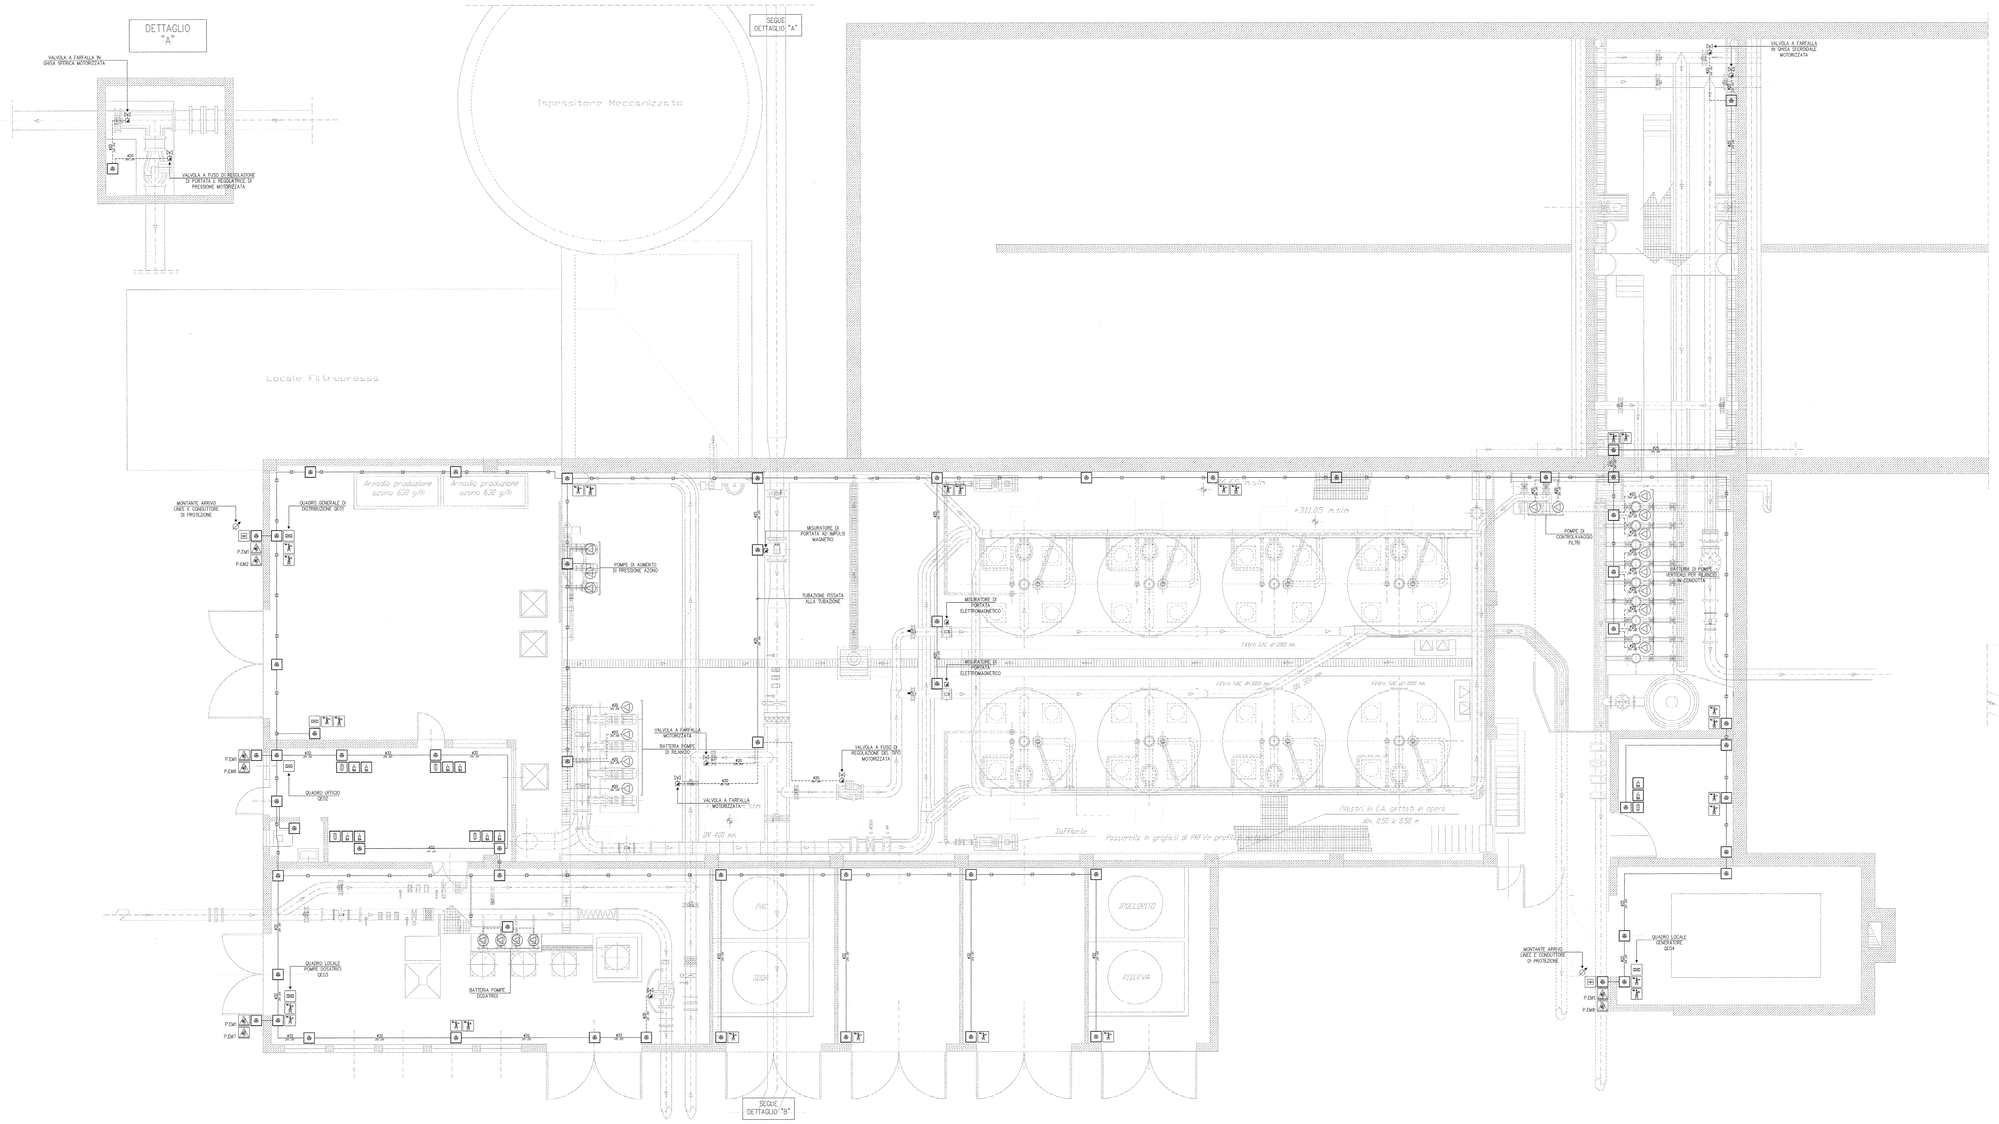

LEGENDA

- PRESA DI CORRENTE INDUSTRIALE TIPO CEE 2P+T 16A MUNITA DI INTERRUT_ TORE DI BLOCCO E FUSIBILI DI PROTEZIONE TIPO gI
- PRESA DI CORRENTE INDUSTRIALE TIPO CEE 2P+T 16A MUNITA DI INTERRUT_ TORE DI BLOCCO E FUSIBILI DI PROTEZIONE TIPO gI
- PULSANTE PER IL SEZIONAMENTO D' EMERGENZA IK CUSTODIA VETRO A FRAM_ PERE COMPLETO DI MARTELLETTO INFRANGIVETRO
- TUBAZIONE IN PVC SERIE PESANTE PER LA POSA A VISTA AVENTE DIMENSIO_ NI COME INDICATO IN PIANTA
- TUBAZIONE IN PVC FLESSIBILE SERIE PESANTE PER LA POSA A VISTA AVEN_ TE DIMENSIONI COME INDICATO IN PIANTA
- CASSETTA DI DERIVAZIONE IN MATERIALE TERMOPLASTICO AUTOESTINGUENTE MUNITA DI COPERCHIO DI CHIUSURA CON SERRAGGIO A VITE

NOTE:

1- IP44 IDENTIFICA IL GRADO MINIMO DI PROTEZIONE DELL' IMPIANTO ELETTRICO E DEI SUOI COMPO_ NENTI;

2- IN PROSSIMITA' DEI DISPERSORI DI TERRA DOVRANNO ESSERE UBICATI APPOSITI CARTELLI MONITORI CHE NE IDENTIFICHINO IL NUMERO E LA POSIZIONE;

3- ALL' INTERNO DELLE VIE CAVO RAFFIGURATE IN PIANTA DOVRANNO ESSERE POSATE LINEE ELET_ TRICHE AVENTI SEZIONE E TIPOLOGIA COME INDICATO NEGLI SCHEMI ELETTRICI ALLEGATI;

4- IN PROSSIMITA' DEL PULSANTE PER IL SEZIONAMENTO D' EMERGENZA DOVRA' ESSERE UBICATO AP_ POSITO CARTELLO MONITORE CON INDICANTE "PULSANTE D' EMERGENZA – AZIONARE SOLO IN CA_ SO DI PERICOLO ";

5- DOVRANNO ESSERE REALIZZATI I COLLEGAMENTI EQUIPOTENZIALI ALLE TUBAZIONI METALLICHE CON CORDE IN RAME TIPO NO7V-K g/v 6mmq MEDIANTE DONEI ACCESSORI PREPOSTI ALL USO.

CONSORZIO DI BONIFICA DELLA BARAGGIA BIELLESE E VERCELLESE

RIFACIMENTO INVASO SUL TORRENTE SESSERA IN SOSTITUZIONE DELL'ESISTENTE PER IL SUPERAMENTO DELLE CRISI IDRICHE RICORRENTI, IL MIGLIORAMENTO DELL'EFFICIENZA IDRICA DEGLI INVASI ESISTENTI SUI TORRENTI RAVASANELLA ED OSTOLA, LA VALORIZZAZIONE AMBIENTALE DEL COMPRENSORIO

DATA APRILE 2010

AGGIORNAMENTO PROGETTO

LEADER DI PROGETTAZIONE: ASSOCIAZIONE TEMPORANEA DI IMPRESE: STECI ENGINEERING & CONSULTING S.r.l. Via Torino, 2 - 20123 Milano - Tel. 02 72080500 - Fax 02 72080501 - www.steci.com

IL PROGETTISTA: Dott. Ing. Domenico CASTELLI

COLLABORAZIONE

UTILIZZAZIONE IDROPOTABILE

PROGETTO IMPIANTO ELETTRICO
UBICAZIONE UTENZE DI FORZA MOTRICE
EDIFICIO DI POTABILIZZAZIONE IN PROGETTO
SBARRAMENTO SUL T. RAVASANELLA

PROGETTO DEFINITIVO

REVISIONI ELABORATI	A			
	DATA			
CONTROLLO		DISEGNATORE	CONTROLLO	APPROVAZIONE
	FIRMA	F.Ch	A.P	F.C

DATA A

DI 122

SCALA DISEGNO

1:50

PRATICA DI RIFERIMENTO

ORDINE DI LAVORO

DIS. 122 - 10/2010 - 00/02