AMPLIAMENTO SIMMETRICO | AMPLIAMENTO ASIMMETRICO IN DESTRA

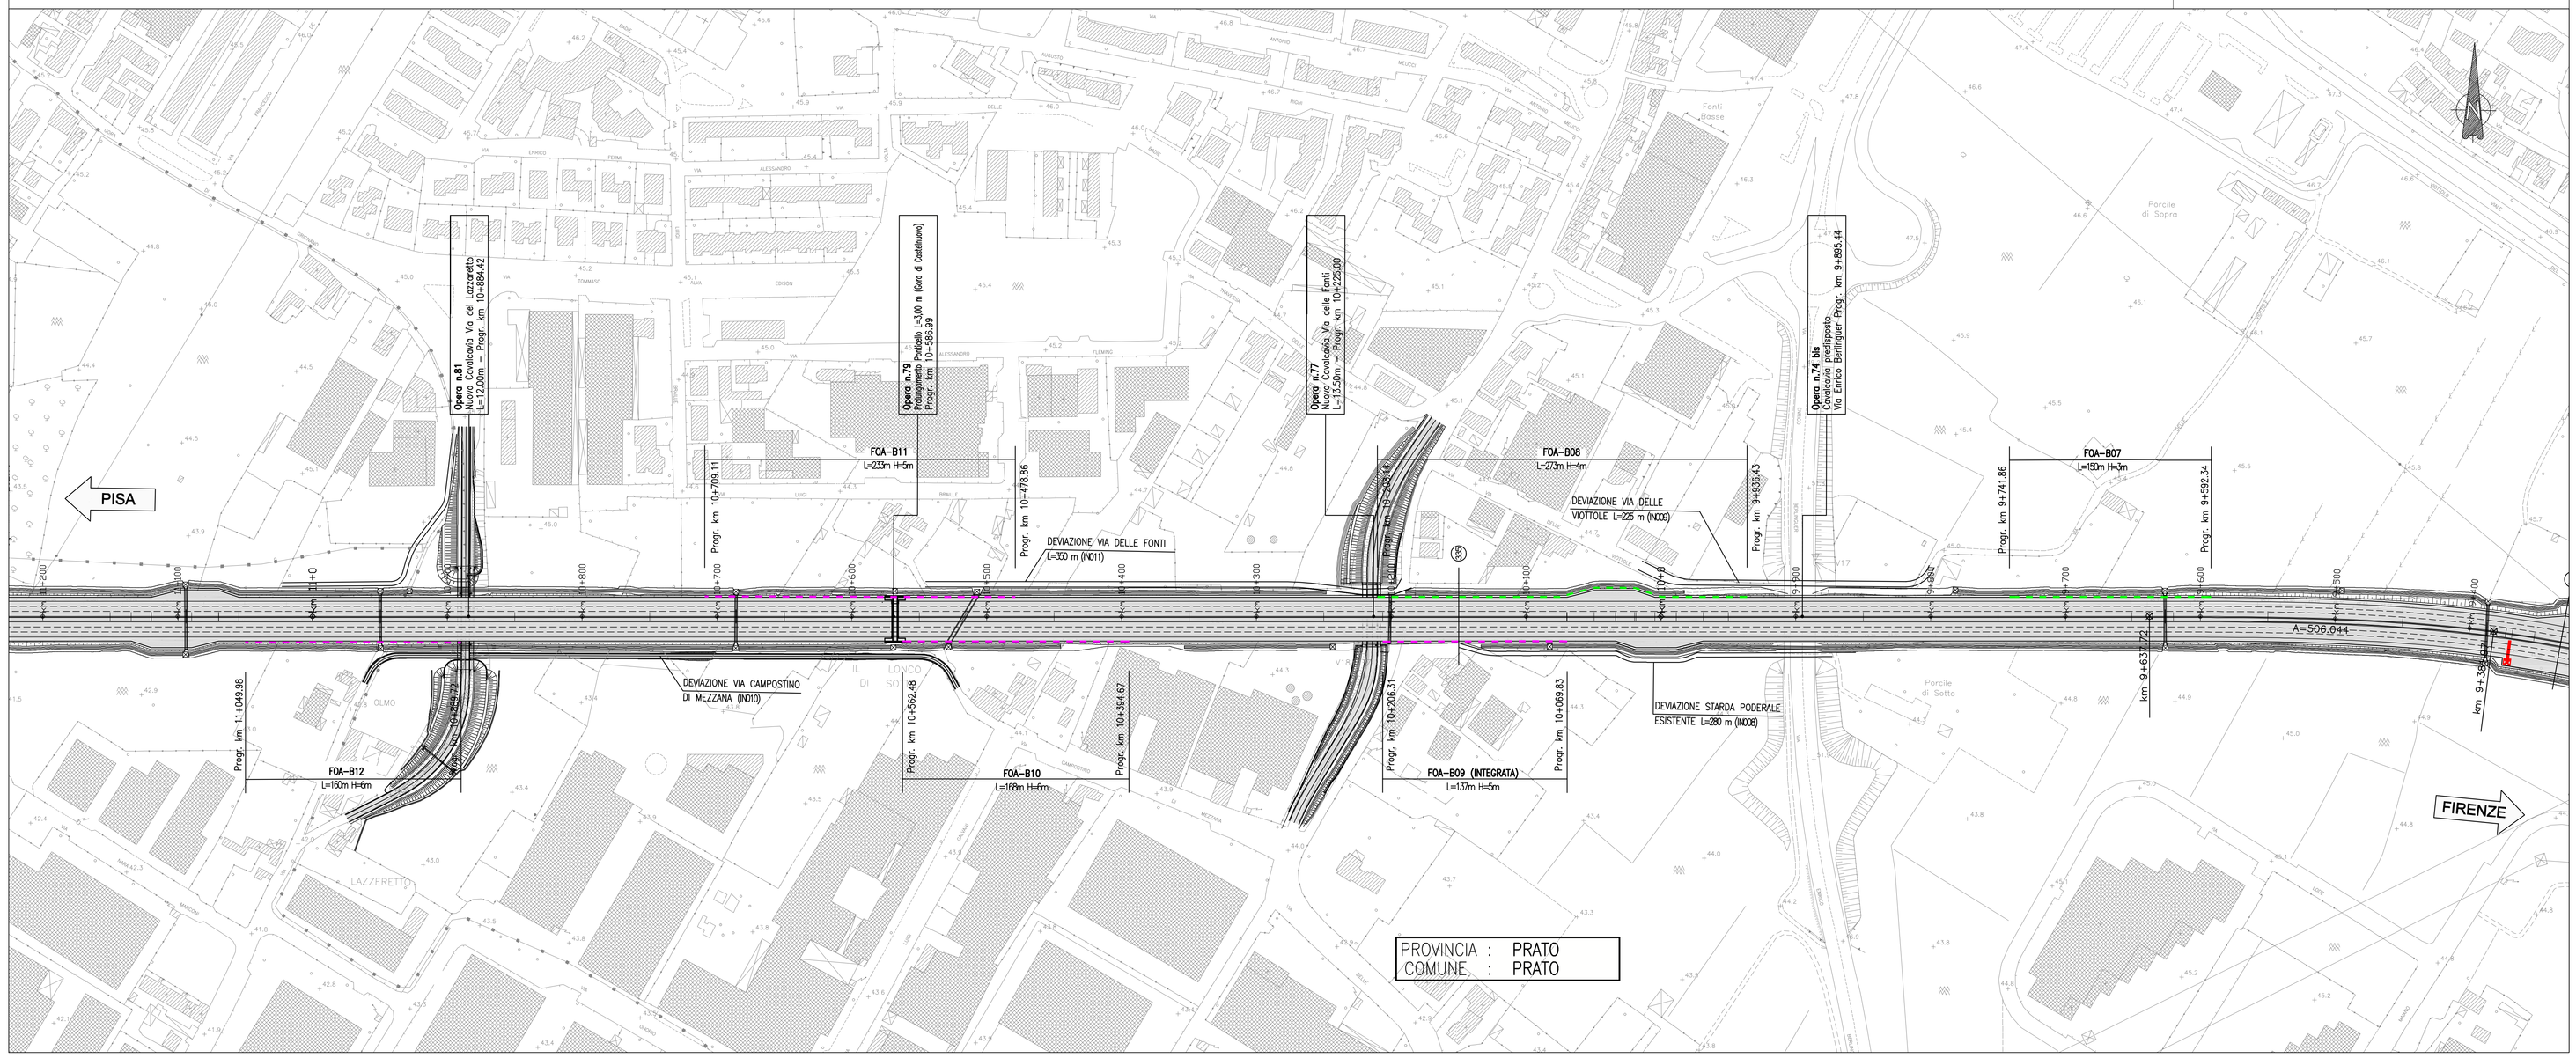

AMPLIAMENTO ASIMMETRICO IN DESTRA | AMPLIAMENTO SIMMETRICO

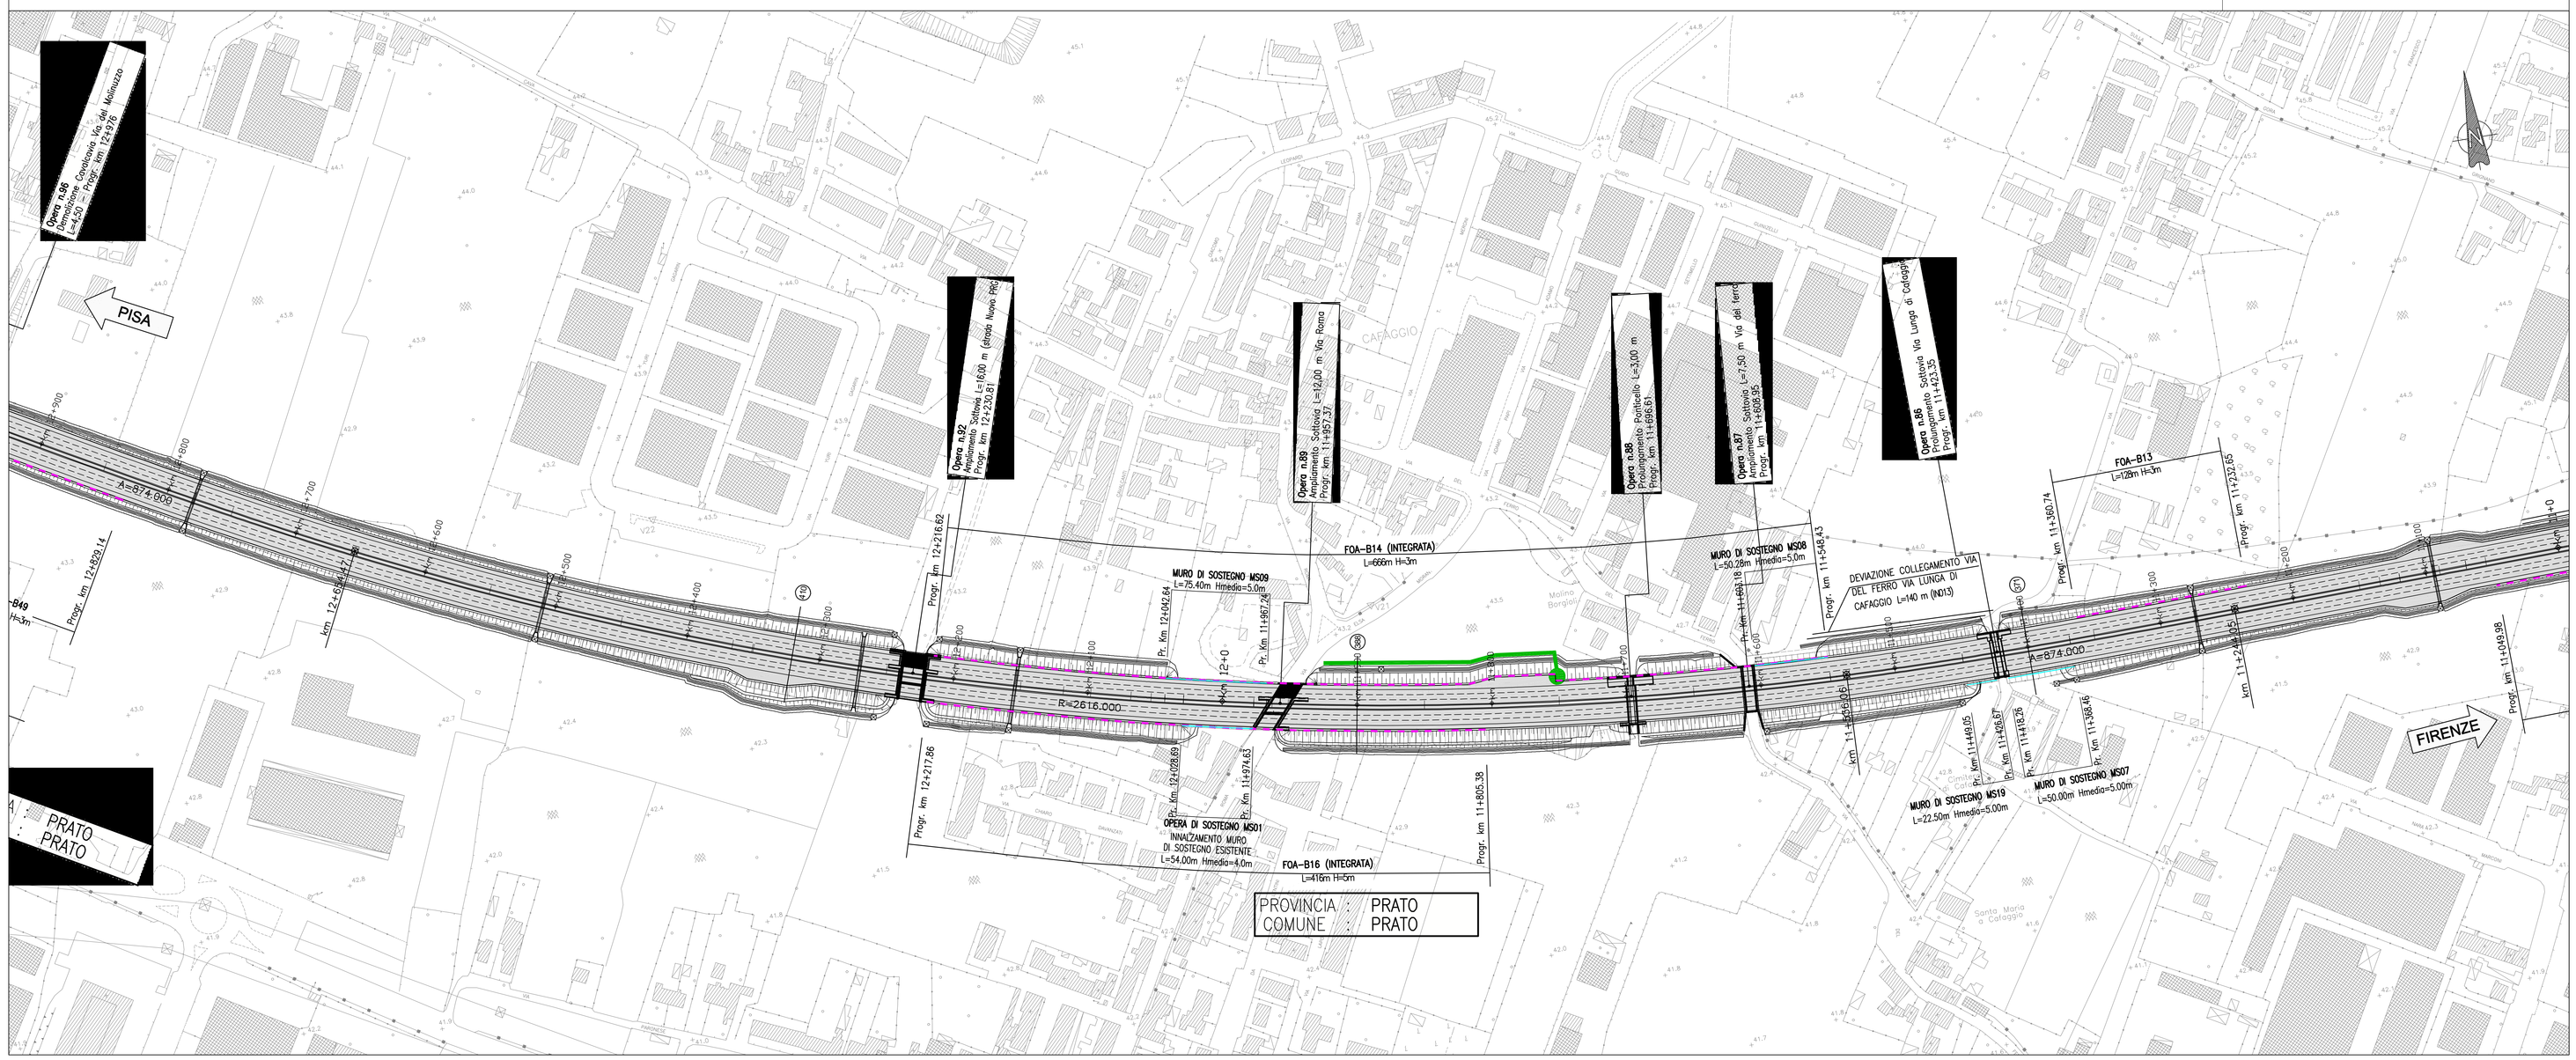

QUADRO DI UNIONE

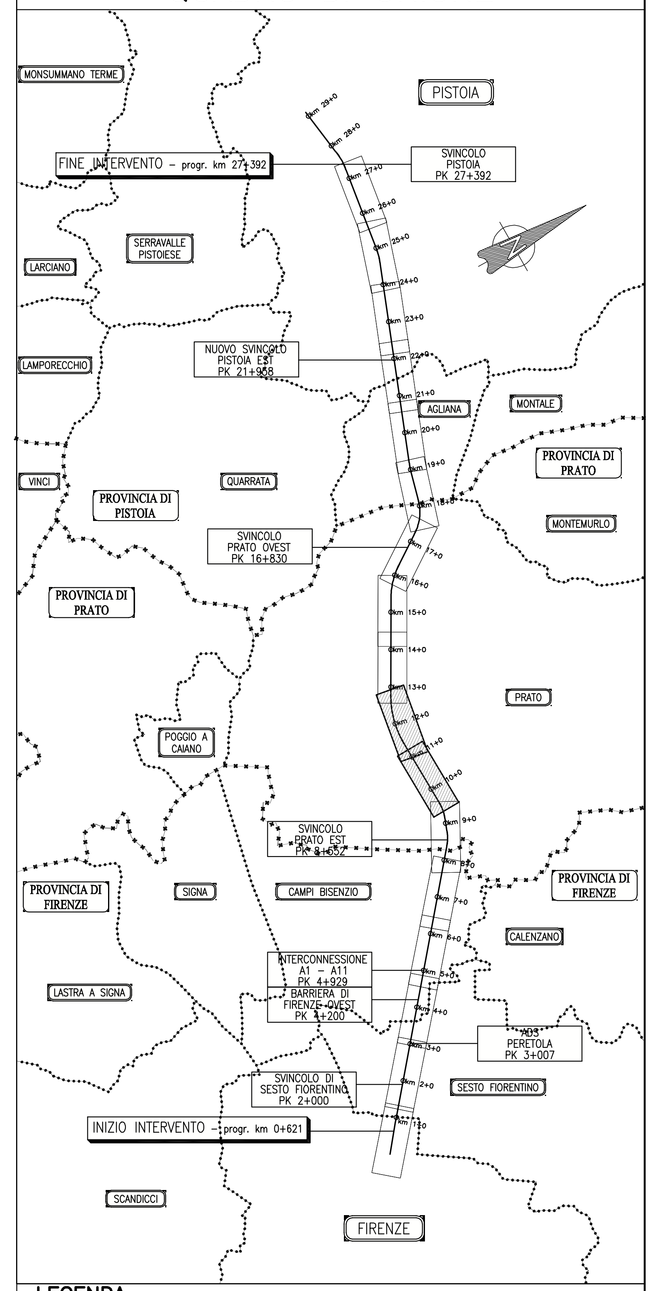

LEGENDA

- CONFINI PROVINCIALI
- CONFINI COMUNALI
- BARRIERE FONOASSORBENTI
- OPERE DI SOSTEGNO
- PANNELLI A MESSAGGIO VARIABILE
- RECINZIONE DI PROGETTO
- USCITA E PERCORSO DI EMERGENZA (SOLO IN CASO DI LUNGHEZZA FOA SUPERIORE A 500 m).
- TIPO A - PARZIALMENTE OPACA - INTER. 3m - CORTEN/PANNELLO TRASPARENTE
- TIPO B - SEMITRASPARENTE - INTER. 3m - CORTEN/PANNELLO TRASPARENTE

autostrade per l'italia

AUTOSTRADA (A11) : FIRENZE–PISA NORD

TRATTO: FIRENZE – PISTOIA

AMPLIAMENTO ALLA TERZA CORSIA

PROGETTO DEFINITIVO

A1 – CORPO AUTOSTRADALE

OPERE COMPLEMENTARI

BARRIERE ANTIRUMORE

MITIGAZIONI ACUSTICHE
PLANIMETRIA DI PROGETTO – Tav.4 di 9

IL PROGETTISTA SPECIALISTICO	IL RESPONSABILE INTEGRAZIONE PRESTAZIONI SPECIALISTICHE	IL DIRETTORE TECNICO
Arch. Enrico Francesconi Ord. Arch. Milano N.16888 RESPONSABILE ARCHITETTURA E PAESAGGIO	Ing. Andrea Federico Ceppi Ord. Ingg. Milano N. A26059	Ing. Orlando Mazza Ord. Ingg. Pavia N. 1496 PROGETTAZIONE NUOVE OPERE AUTOSTRADALI

CODICE IDENTIFICATIVO

RIFERIMENTO PROGETTO			RIFERIMENTO DIRETTORIO					RIFERIMENTO ELABORATO				Ordinatore:
Codice Commessa	Lotto Fase (Appalto) Cod. Identif.	Fase	Capitolo	Paragrafo	PROGRESSIVO	PROGRESSIVO	PARTE D'OPERA	Tip.	Disciplina	Progressivo	Rev.	—
11107	003	PD	00	00	00000	00000	0000000	A	UA	0614	—	SCALA: 1:2.000

spea INGEGNERIA — gruppo Atlantia

PROJECT MANAGER: Ing. Raffaele Rinaldesi, Ord. Ingg. Macerata N. A1068

SUPPORTO SPECIALISTICO:

REDATTO: — VERIFICATO: —

REVISIONE	n.	data
	0	OTTOBRE 2016
	1	—
	2	—
	3	—
	4	—

VISTO DEL COMMITTENTE	VISTO DEL CONCEDENTE
autostrade per l'italia IL RESPONSABILE UNICO DEL PROCEDIMENTO Ing. Giovanni Scotta Lavina	Ministero delle Infrastrutture e dei Trasporti DIPARTIMENTO PER LE INFRASTRUTTURE, GLI AFFARI GENERALI ED IL PERSONALE STRUTTURA DI VIGILANZA SULLE CONCESSIONARIE AUTOSTRADALI

IL PRESENTE DOCUMENTO NON PUO' ESSERE COPIATO, RIPRODOTTO O ALTRIMENTI PUBBLICATO, IN TUTTO O IN PARTE, SENZA IL CONSENSO SCRITTO DELLA SOC. AUTOSTRADE PER L'ITALIA S.P.A.. OGNI UTILIZZO NON AUTORIZZATO SARA' PERSEGUITO A NORMA DI LEGGE.
THIS DOCUMENT MAY NOT BE COPIED, REPRODUCED OR PUBLISHED, EITHER IN PART OR IN ITS ENTIRETY, WITHOUT THE WRITTEN PERMISSION OF SOC. AUTOSTRADE PER L'ITALIA S.P.A.. UNAUTHORIZED USE WILL BE PROSECUTED BY LAW.