AMPLIAMENTO SIMMETRICO

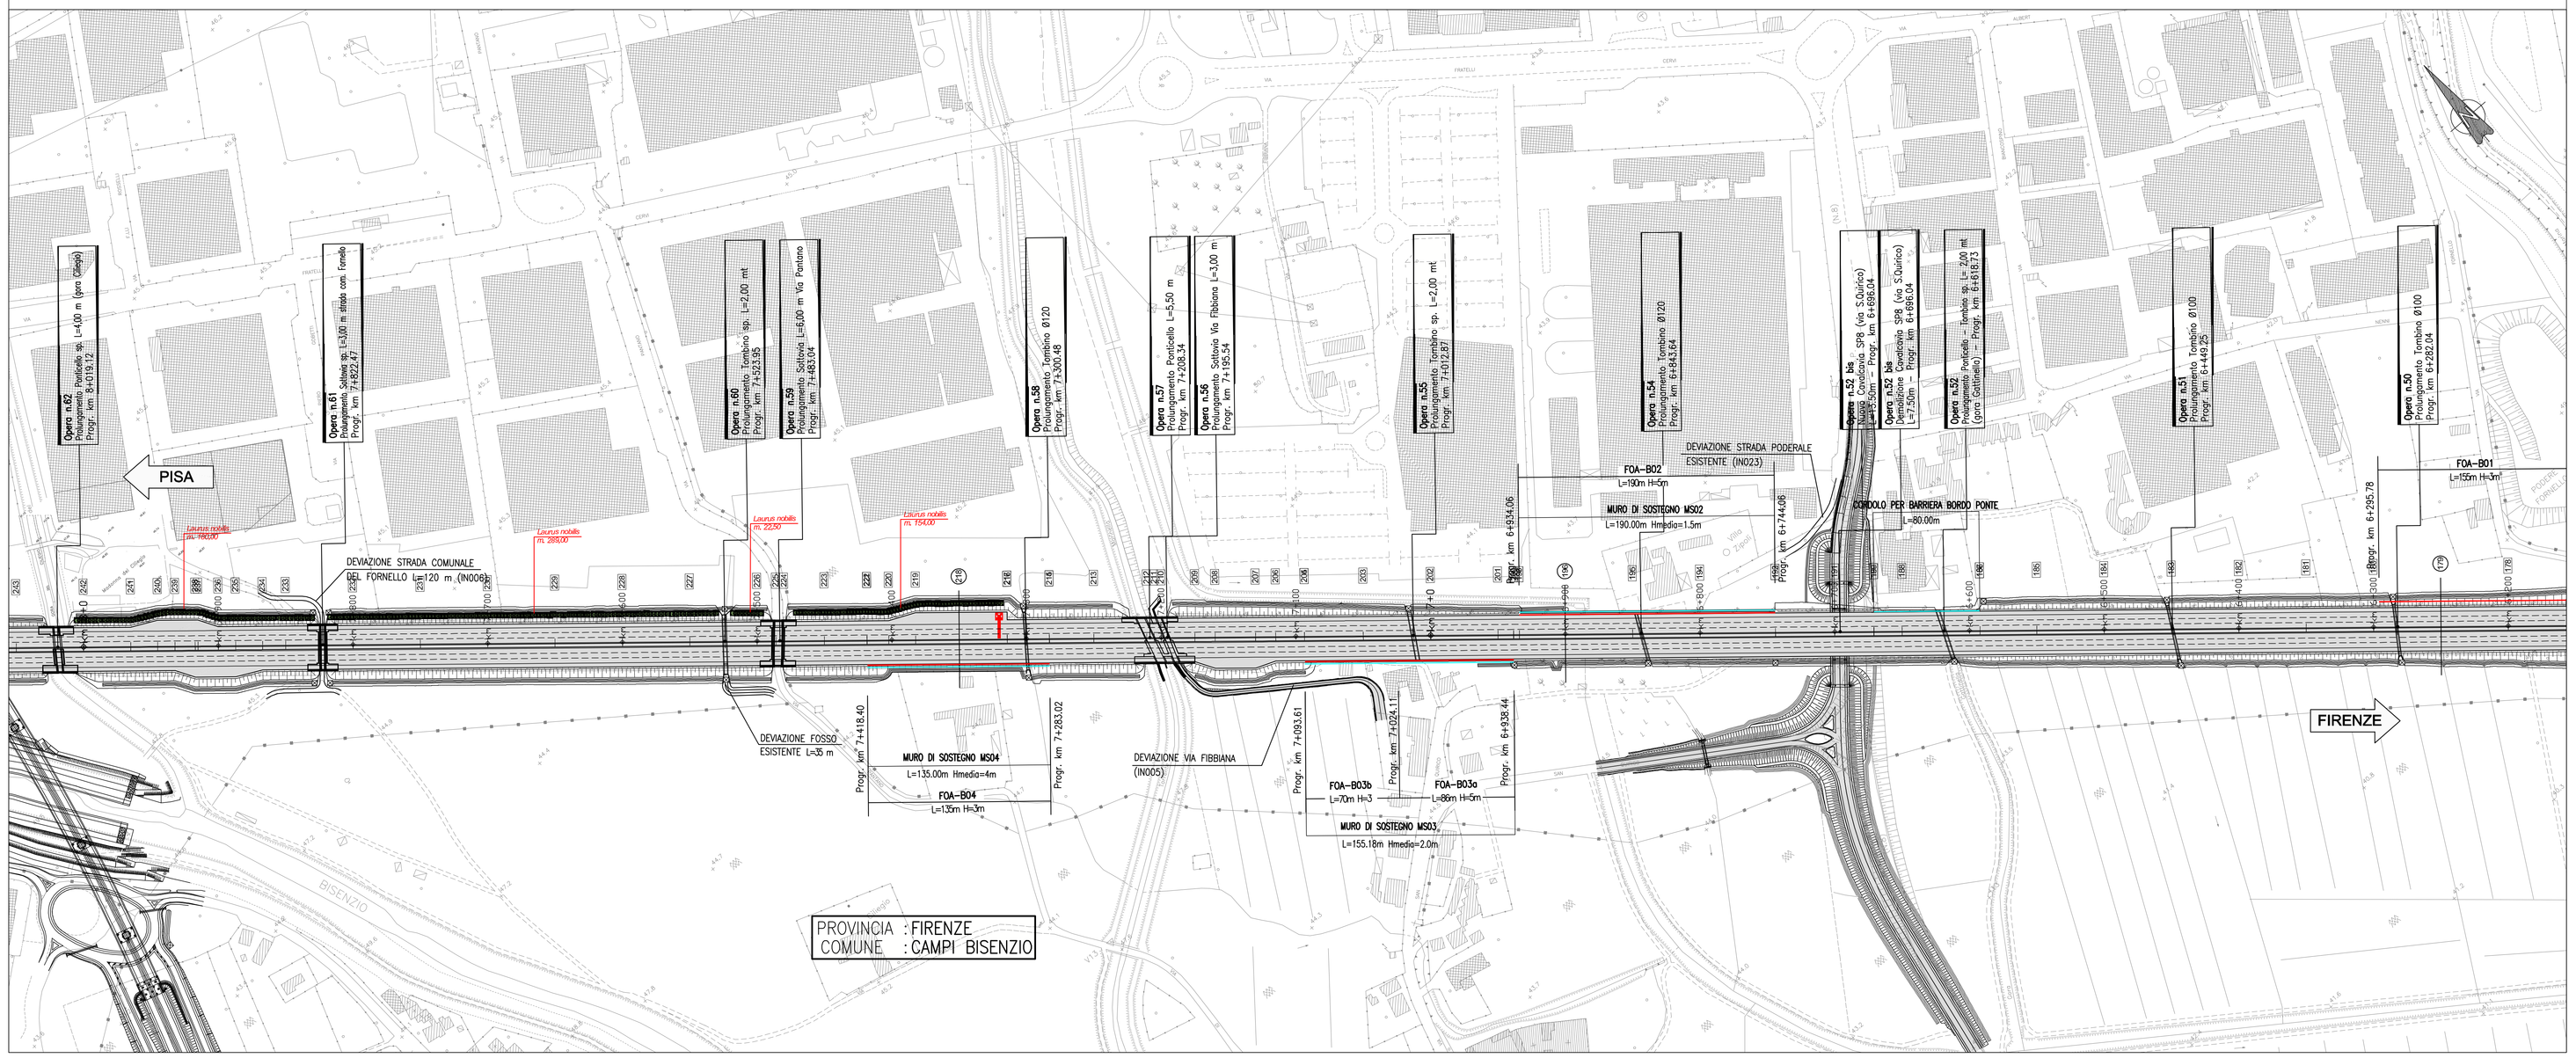
PISA
FIRENZE
DEVIAZIONE STRADA COMUNALE DEL FORNELLO L=720 m (IN006)
DEVIAZIONE FOSSO ESISTENTE L=35 m
DEVIAZIONE VIA FIBBIANA (IN005)
DEVIAZIONE STRADA PODERALE ESISTENTE (IN023)
MURO DI SOSTEGNO MS04 L=135.00m Hmedio=4m
FOA-B04 L=135m H=3m
MURO DI SOSTEGNO MS03 L=155.18m Hmedio=2.0m
FOA-B03b L=70m H=3
FOA-B03a L=86m H=0m
FOA-B02 L=190m H=0m
MURO DI SOSTEGNO MS02 L=190.00m Hmedio=1.5m
DOPPIO SENSO PROVVISORIO
DOPPIO SENSO PROVVISORIO
DOPPIO SENSO PROVVISORIO