AMPLIAMENTO SIMMETRICO

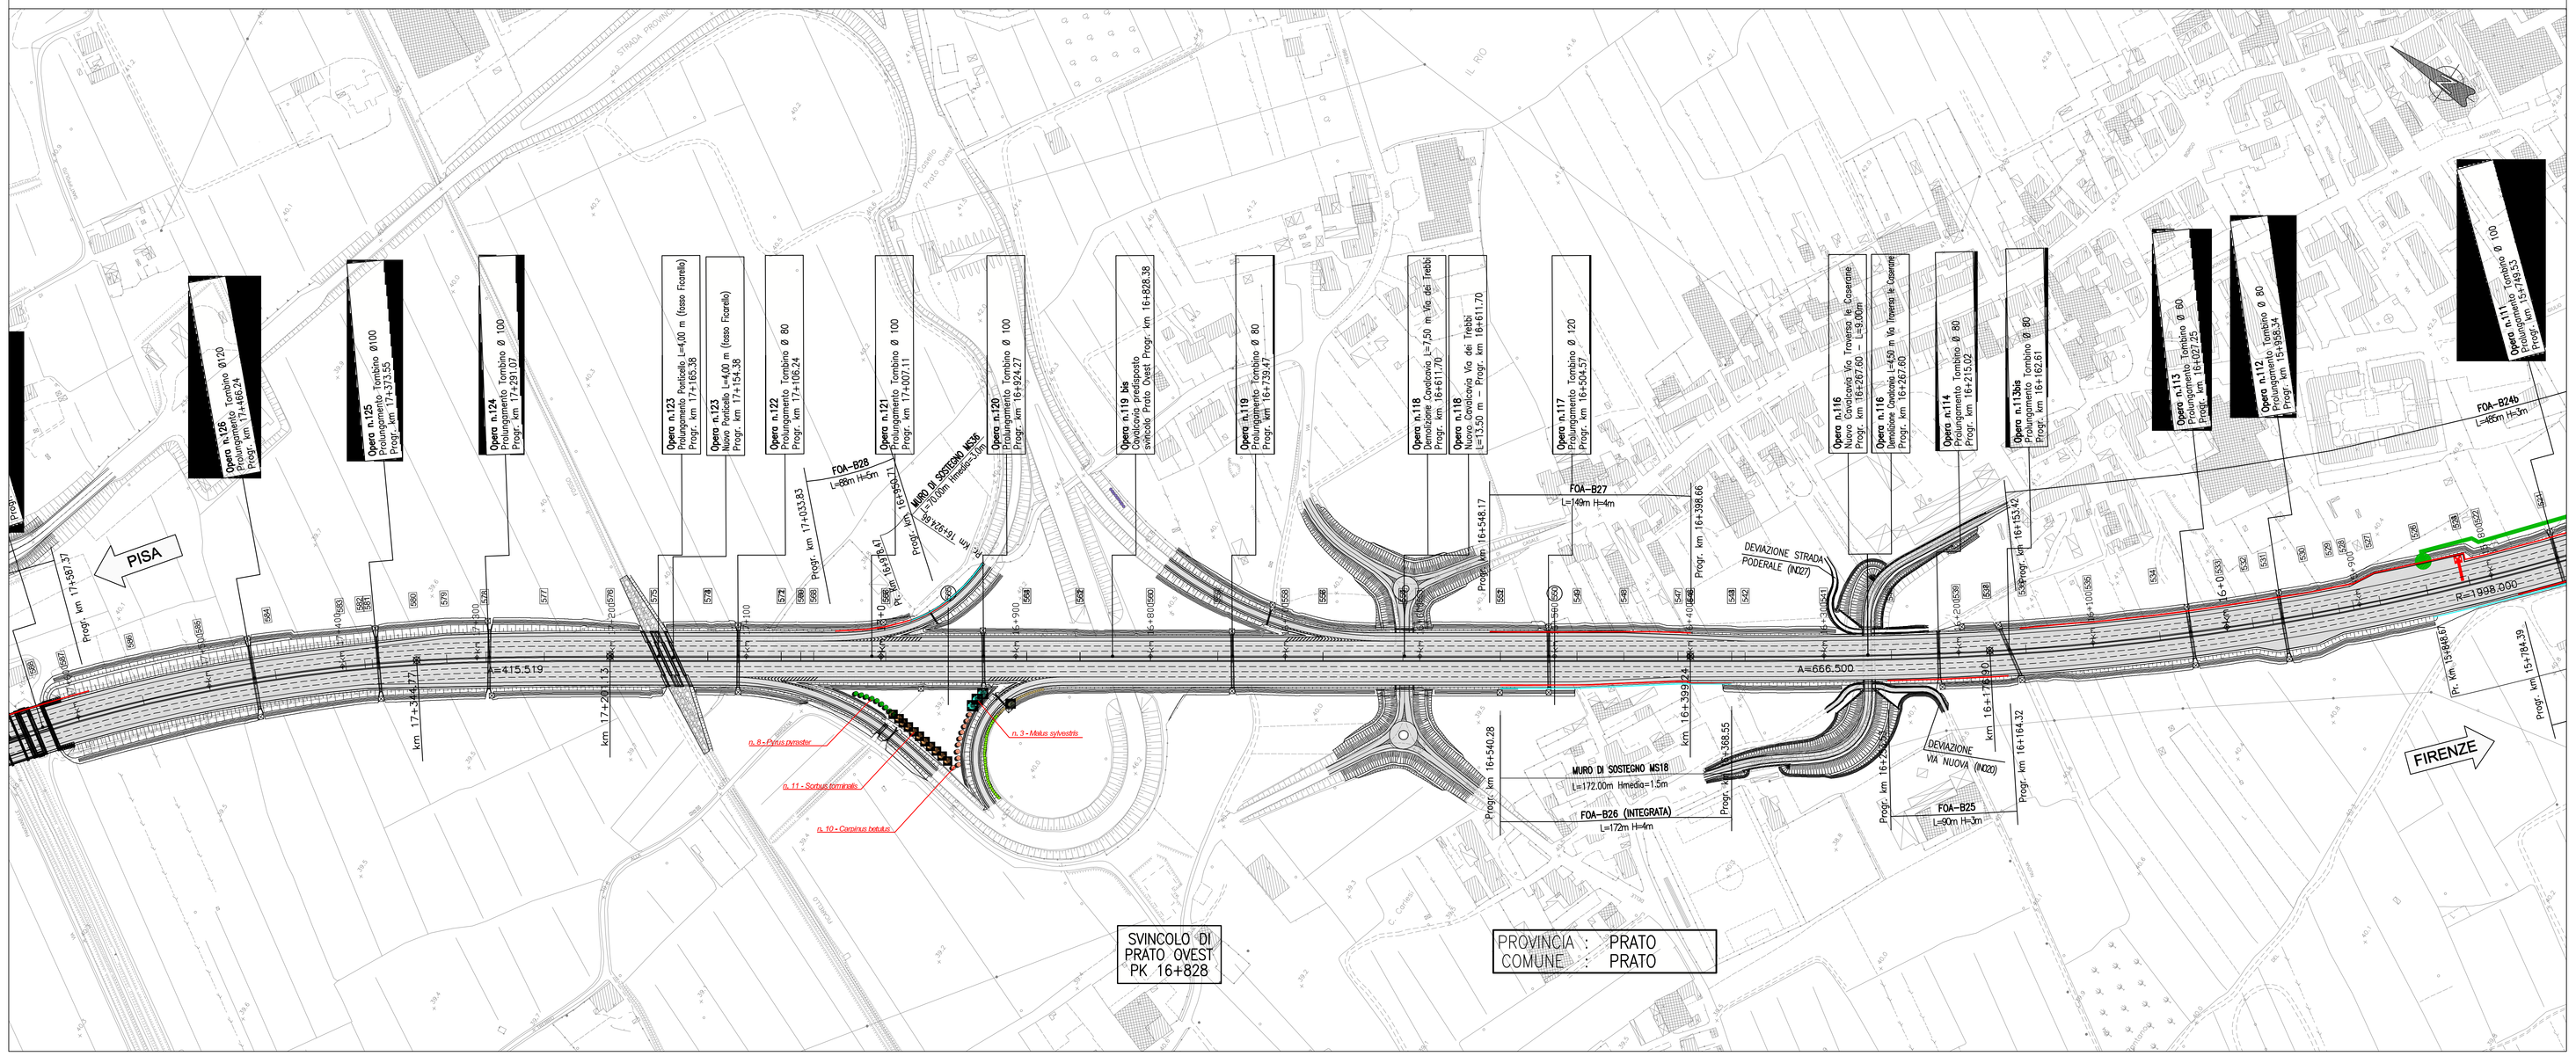

AMPLIAMENTO SIMMETRICO

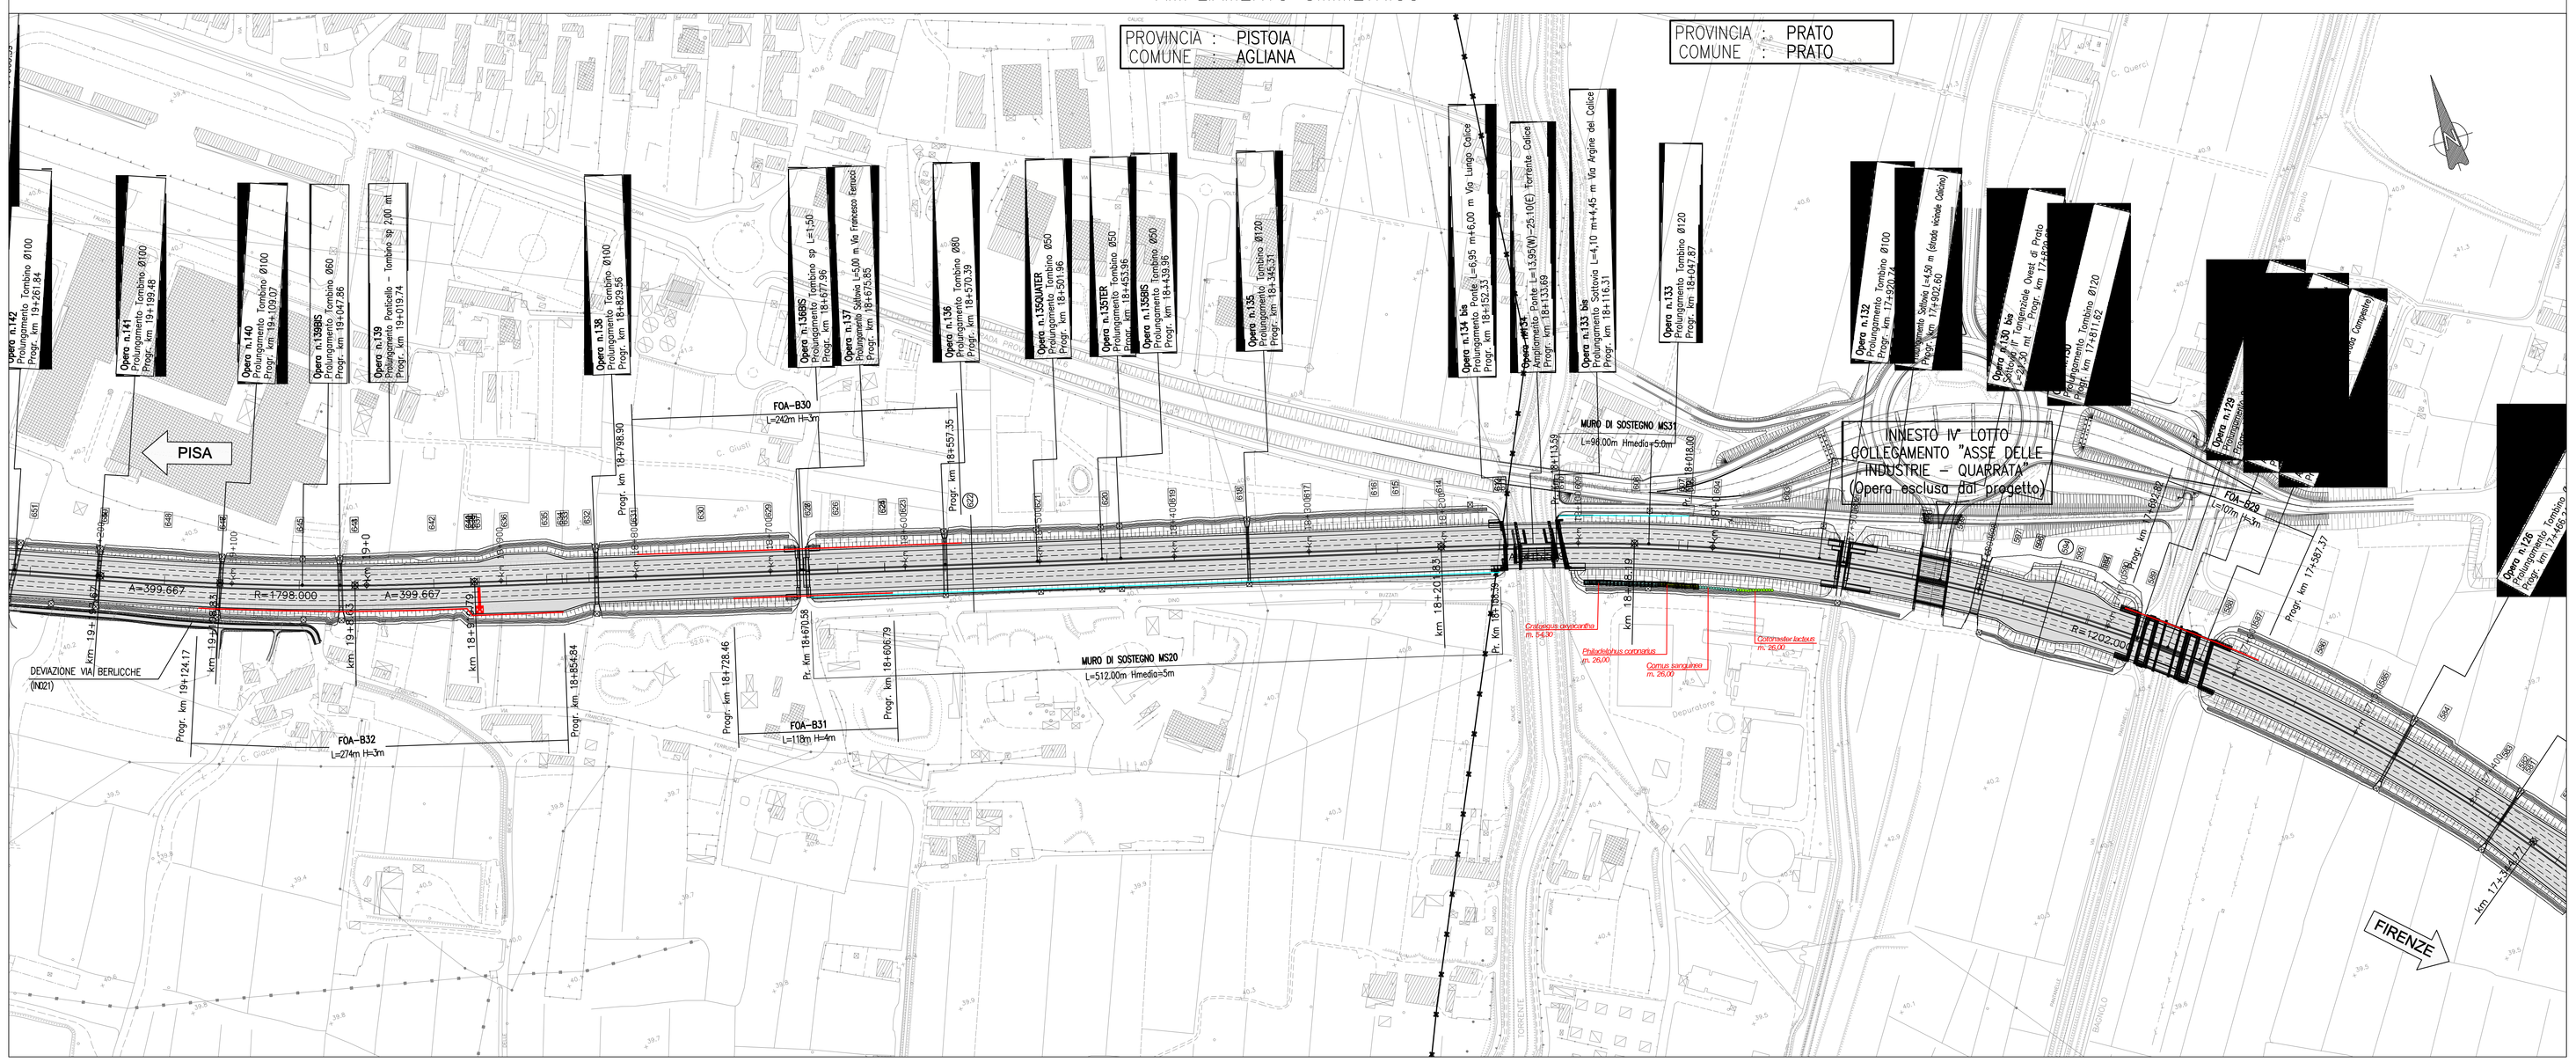

QUADRO DI UNIONE

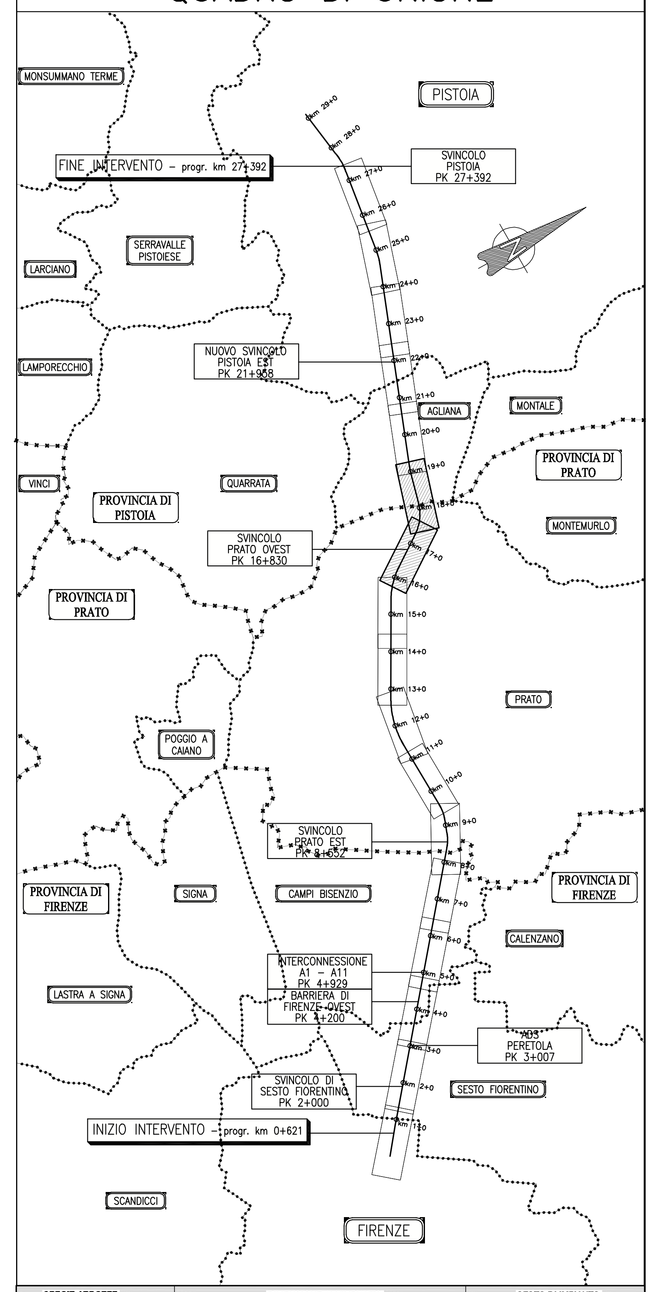

SPECIE ARBOREE	DIMENSIONE ALL'IMPIANTO	SESTO DI IMPIANTO
Acer campestre	*vaso circ. 18-20 cm*	*5 x 5 m*
Morus nigra	*zolla circ. 16-18 cm*	*5 x 5 m*
Pyrus pyraster	*vaso 18 - circ. 10-12 cm*	*5 x 5 m*
Sorbus torminalis	*zolla circ. 16-18 cm*	*5 x 5 m*
Morus alba	*zolla circ. 16-18 cm*	*5 x 5 m*
Malus sylvestris	*zolla circ. 18-20 cm*	*5 x 5 m*
Sorbus domestica	*vaso 50 - circ. 12-14 cm*	*5 x 5 m*
Prunus avium	*vaso circ. 18-20 cm*	*10 x 10 m*
Quercus robur	*vaso circ. 18-20 cm*	*10 x 10 m*
Populus alba	*zolla circ. 18-20 cm*	*10 x 10 m*
Tilia cordata	*zolla circ. 18-20 cm*	*10 x 10 m*
Carpinus betulus	*zolla circ. 18-20 cm*	*10 x 10 m*
SPECIE ARBUSTIVE		
Rosa canina	*vaso 15*	*2 x 2 m*
Crataegus monogyna	*zolla circ. 14-16 cm*	*2 x 2 m*
Crataegus oxyacantha	*zolla circ. 14-16 cm*	*2 x 2 m*
Philadelphus coronarius	*vaso 9*	*2 x 2 m*
Cornus sanguinea	*vaso 10*	*2 x 2 m*
Cotoneaster lacteus	*vaso 18*	*2 x 2 m*
Laurus nobilis	*vaso 15*	*2 x 2 m*
Sambucus nigra	*vaso 3*	*2 x 2 m*
Prunus spinosa	*vaso 3*	*2 x 2 m*

autostrade per l'italia

AUTOSTRADA (A11) : FIRENZE–PISA NORD

TRATTO: FIRENZE – PISTOIA

AMPLIAMENTO ALLA TERZA CORSIA

PROGETTO DEFINITIVO

A1 – CORPO AUTOSTRADALE

OPERE COMPLEMENTARI

OPERE A VERDE

PLANIMETRIA DI PROGETTO – Tav. 6 di 9
dal Km 15+900 al Km 19+100

IL PROGETTISTA SPECIALISTICO	IL RESPONSABILE INTEGRAZIONE PRESTAZIONI SPECIALISTICHE	IL DIRETTORE TECNICO
Ing. Daniele Mascellani Ord. Ing. Milano N.A30087 RESPONSABILE SIA URBANISTICO AMBIENTALI	Ing. Andrea Federico Ceppi Ord. Ingg. Milano N. A26059	Ing. Orlando Mazza Ord. Ingg. Pavia N. 1496 PROGETTAZIONE NUOVE OPERE AUTOSTRADALI

CODICE IDENTIFICATIVO

RIFERIMENTO PROGETTO				RIFERIMENTO DIRETTORIO						RIFERIMENTO ELABORATO				Ordinatore:
Codice Commessa	Lotto Fase Esecutiva	Fase	Capitolo	Paragrafo	Sottoparagrafo	Progressivo	PARTE D'OPERA	Tip.	Disciplina	Progressivo	Rev.			—
1 1 1 1 0 7	0 0 0 3	P D	0 0	0 0 0 0 0	0 0 0 0 0	0 0 0 0 0	0 0 0 0 0	S	U	A	0 0 0 8	–	2	SCALA: 1:2000

	PROJECT MANAGER:	SUPPORTO SPECIALISTICO:	REVISIONE	
spea INGEGNERIA	Ing. Raffaele Rinaldesi Ord. Ingg. Macerata N. A1068		n.	data
Atlantia	REDATTO: –	VERIFICATO: –	0	NOVEMBRE 2010
			1	FEBBRAIO 2011
			2	LUGLIO 2016
			3	–
			4	–

VISTO DEL COMMITTENTE	VISTO DEL CONCEDENTE
autostrade per l'italia IL RESPONSABILE UNICO DEL PROCEDIMENTO Ing. Giovanni Scotto Lavina	Ministero delle Infrastrutture e dei Trasporti DIPARTIMENTO PER LE INFRASTRUTTURE, GLI AFFARI GENERALI ED IL PERSONALE DIREZIONE GENERALE PER LA VIGILANZA SULLE CONCESSIONARIE AUTOSTRADALI

IL PRESENTE DOCUMENTO NON POTRA' ESSERE COPIATO, RIPRODOTTO O ALTRIMENTI PUBBLICATO, IN TUTTO O IN PARTE, SENZA IL CONSENSO SCRITTO DELLA SOC. AUTOSTRADE PER L'ITALIA S.P.A.. OGNI UTILIZZO NON AUTORIZZATO SARA' PERSEGUITO A NORMA DI LEGGE.
THIS DOCUMENT MAY NOT BE COPIED, REPRODUCED OR PUBLISHED, EITHER IN PART OR IN ITS ENTIRETY, WITHOUT THE WRITTEN PERMISSION OF SOC. AUTOSTRADE PER L'ITALIA S.P.A.. UNAUTHORIZED USES WILL BE PROSECUTED BY LAW.