AMPLIAMENTO SIMMETRICO

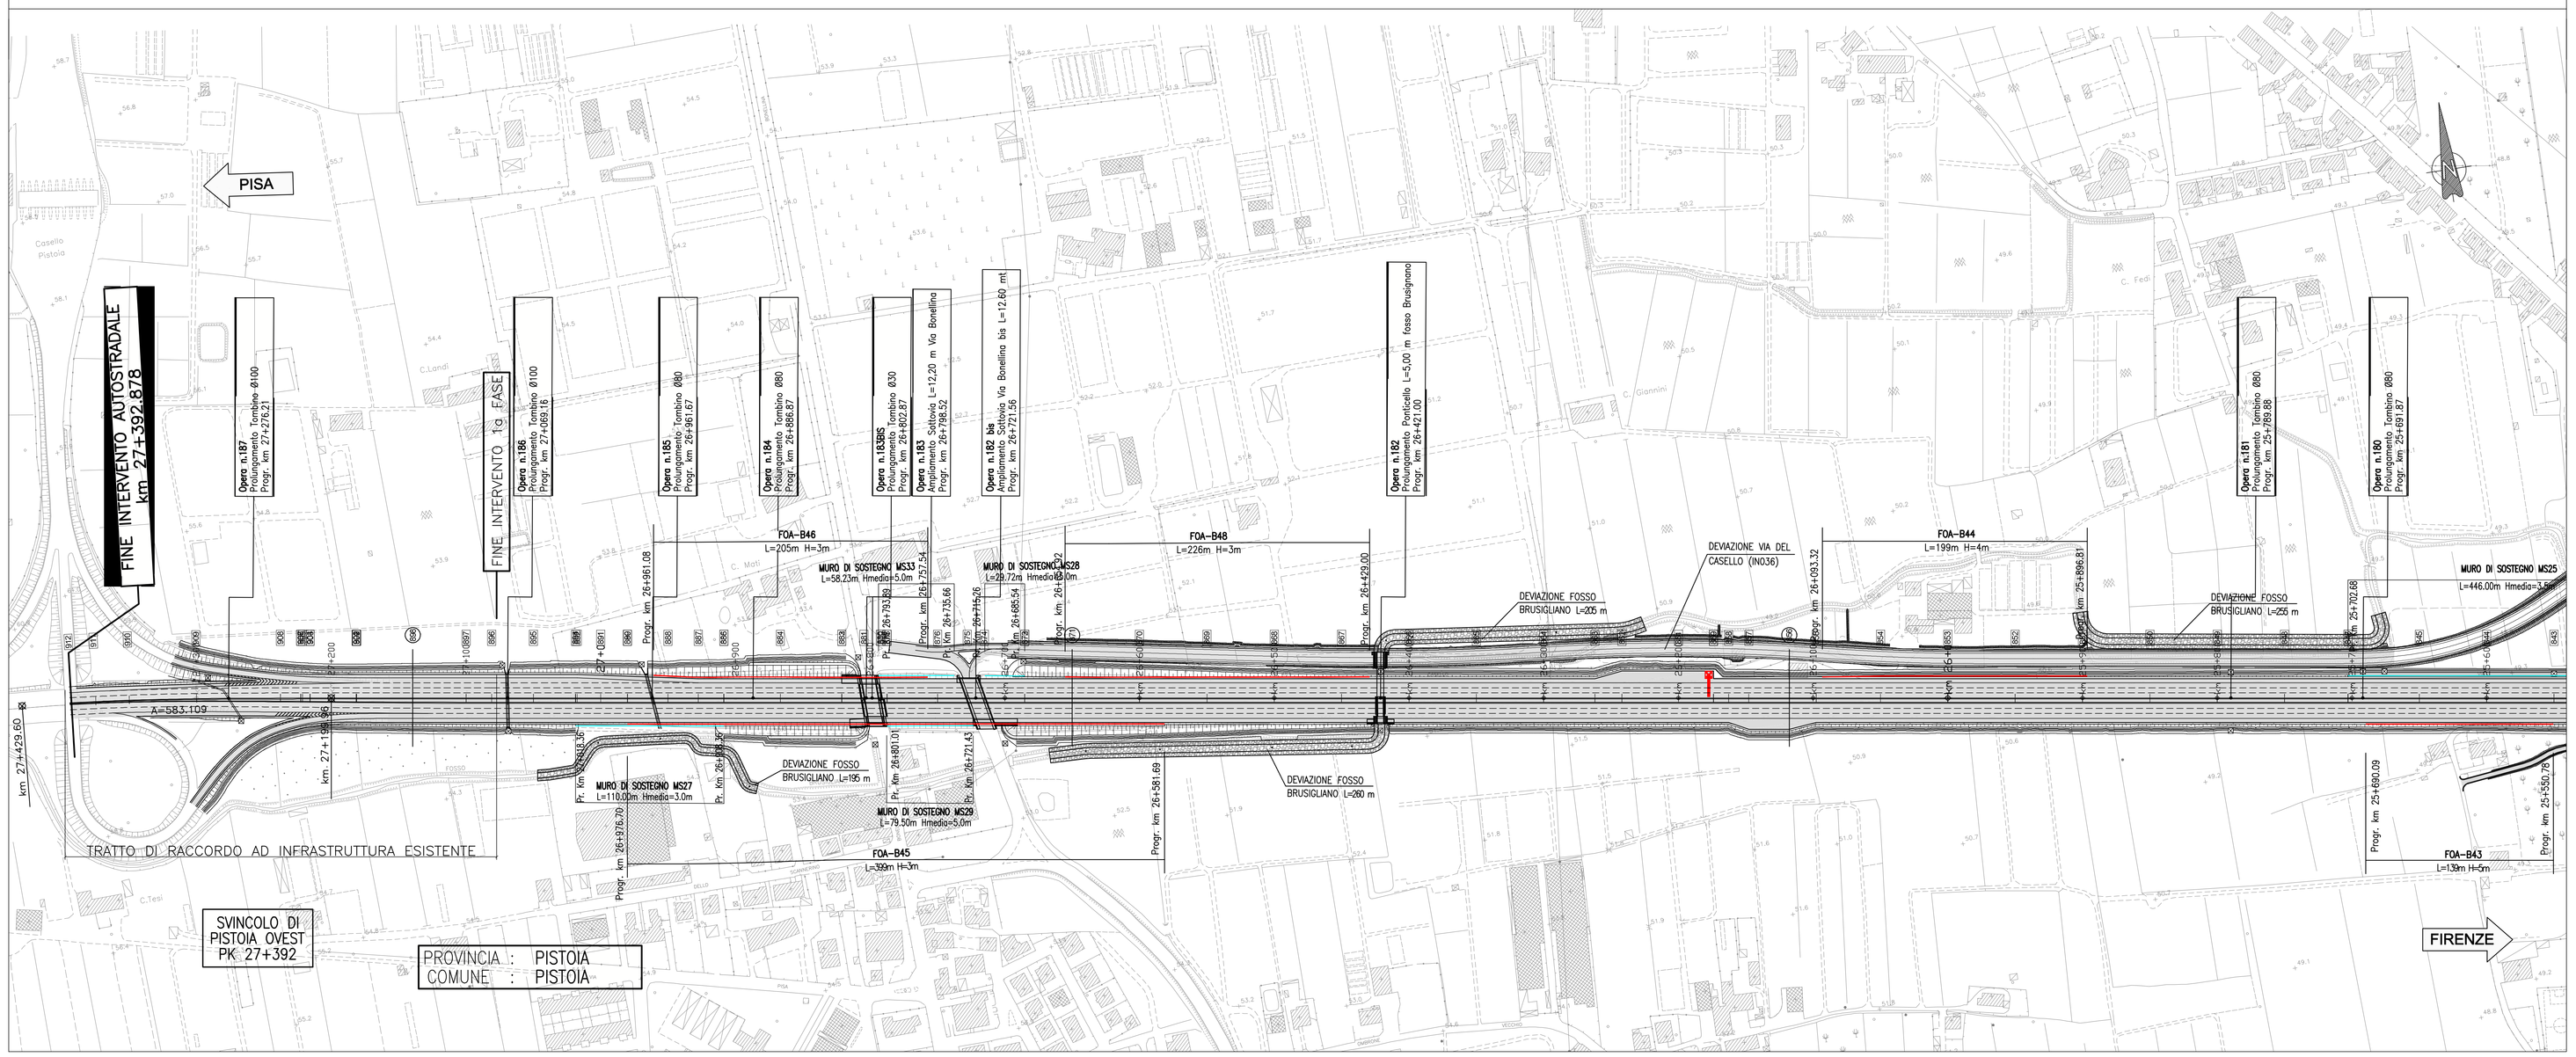

QUADRO DI UNIONE

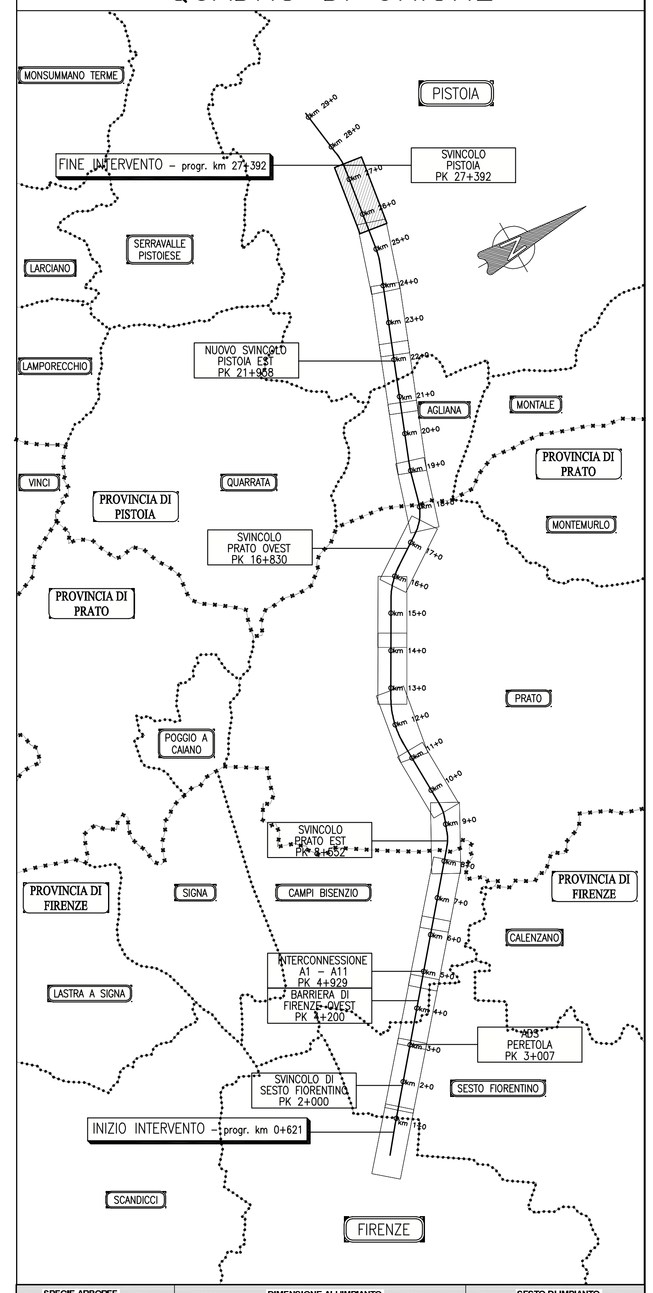

SPECIE ARBOREE	DIMENSIONE ALL'IMPIANTO	SESTO DI IMPIANTO
Acer campestre	*vaso circ. 18-20 cm*	*5 x 5 m*
Morus nigra	*zolla circ. 16-18 cm*	*5 x 5 m*
Pyrus pyraster	*vaso 18 - circ. 10-12 cm*	*5 x 5 m*
Sorbus torminalis	*zolla circ. 16-18 cm*	*5 x 5 m*
Morus alba	*zolla circ. 16-18 cm*	*5 x 5 m*
Malus sylvestris	*zolla circ. 18-20 cm*	*5 x 5 m*
Sorbus domestica	*vaso 50 - circ. 12-14 cm*	*5 x 5 m*
Prunus avium	*vaso circ. 18-20 cm*	*10 x 10 m*
Quercus robur	*vaso circ. 18-20 cm*	*10 x 10 m*
Populus alba	*zolla circ. 18-20 cm*	*10 x 10 m*
Tilia cordata	*zolla circ. 18-20 cm*	*10 x 10 m*
Carpinus betulus	*zolla circ. 18-20 cm*	*10 x 10 m*
SPECIE ARBUSTIVE		
Rosa canina	*vaso 15*	*2 x 2 m*
Crataegus monogyna	*zolla circ. 14-16 cm*	*2 x 2 m*
Crataegus oxyacantha	*zolla circ. 14-16 cm*	*2 x 2 m*
Philadelphus coronarius	*vaso 9*	*2 x 2 m*
Cornus sanguinea	*vaso 10*	*2 x 2 m*
Cotoneaster lacteus	*vaso 18*	*2 x 2 m*
Laurus nobilis	*vaso 15*	*2 x 2 m*
Sambucus nigra	*vaso 3*	*2 x 2 m*
Prunus spinosa	*vaso 3*	*2 x 2 m*

autostrade per l'italia

AUTOSTRADA (A11) : FIRENZE–PISA NORD

TRATTO: FIRENZE – PISTOIA

AMPLIAMENTO ALLA TERZA CORSIA

PROGETTO DEFINITIVO

A1 – CORPO AUTOSTRADALE

OPERE COMPLEMENTARI

OPERE A VERDE

PLANIMETRIA DI PROGETTO – Tav. 9 di 9
dal Km 25+500 al Km 27+392.88

IL PROGETTISTA SPECIALISTICO	IL RESPONSABILE INTEGRAZIONE PRESTAZIONI SPECIALISTICHE	IL DIRETTORE TECNICO
Ing. Daniele Mascellani Ord. Ing. Milano N.A30087 RESPONSABILE STUDI URBANISTICO AMBIENTALI	Ing. Andrea Federico Ceppi Ord. Ingg. Milano N. A26059	Ing. Orlando Mazza Ord. Ingg. Pavia N. 1496 PROGETTAZIONE NUOVE OPERE AUTOSTRADALI

CODICE IDENTIFICATIVO																															Ordinatore:
RIFERIMENTO PROGETTO									RIFERIMENTO DIRETTORIO											RIFERIMENTO ELABORATO											
Codice Commessa			Lotto Fase Esecutiva		Tipo Sez./Prog.		Fase		Capitolo		Paragrafo		WBS		OPERA/DISPOSITIVO			PARTE D'OPERA			Tip.		Disciplina		Progressivo			Rev.				
1	1	1	1	0	7	0	0	0	3	P	D	0	0	0	0	0	0	0	0	0	0	0	0	0	0	S	U	A	0	0	1	1	–	2

SCALA: 1:2000

						REVISIONE	
spea ENGINEERING	PROJECT MANAGER: Ing. Raffaele Rinaldesi Ord. Ingg. Macerata N. A1068		SUPPORTO SPECIALISTICO:			n.	data
per Atlantia	REDATTO: –		VERIFICATO:	–		0	NOVEMBRE 2010
						1	FEBBRAIO 2011
						2	LUGLIO 2016
						3	–
						4	–

	VISTO DEL COMMITTENTE	VISTO DEL CONCEDENTE
	autostrade per l'italia IL RESPONSABILE UNICO DEL PROCEDIMENTO Ing. Giovanni Scotto Lavina	Ministero delle Infrastrutture e dei Trasporti DIPARTIMENTO PER LE INFRASTRUTTURE, GLI AFFARI GENERALI ED IL PERSONALE DIREZIONE GENERALE PER LA VIGILANZA SULLE CONCESSIONARIE AUTOSTRADALI

IL PRESENTE DOCUMENTO NON POTRA' ESSERE COPIATO, RIPRODOTTO O ALTRIMENTI PUBBLICATO, IN TUTTO O IN PARTE, SENZA IL CONSENSO SCRITTO DELLA SOC. AUTOSTRADE PER L'ITALIA S.P.A.. OGNI UTILIZZO NON AUTORIZZATO SARA' PERSEGUITO A NORMA DI LEGGE.
THIS DOCUMENT MAY NOT BE COPIED, REPRODUCED OR PUBLISHED, EITHER IN PART OR IN ITS ENTIRETY, WITHOUT THE WRITTEN PERMISSION OF SOC. AUTOSTRADE PER L'ITALIA S.P.A.. UNAUTHORIZED USE WILL BE PROSECUTED BY LAW.