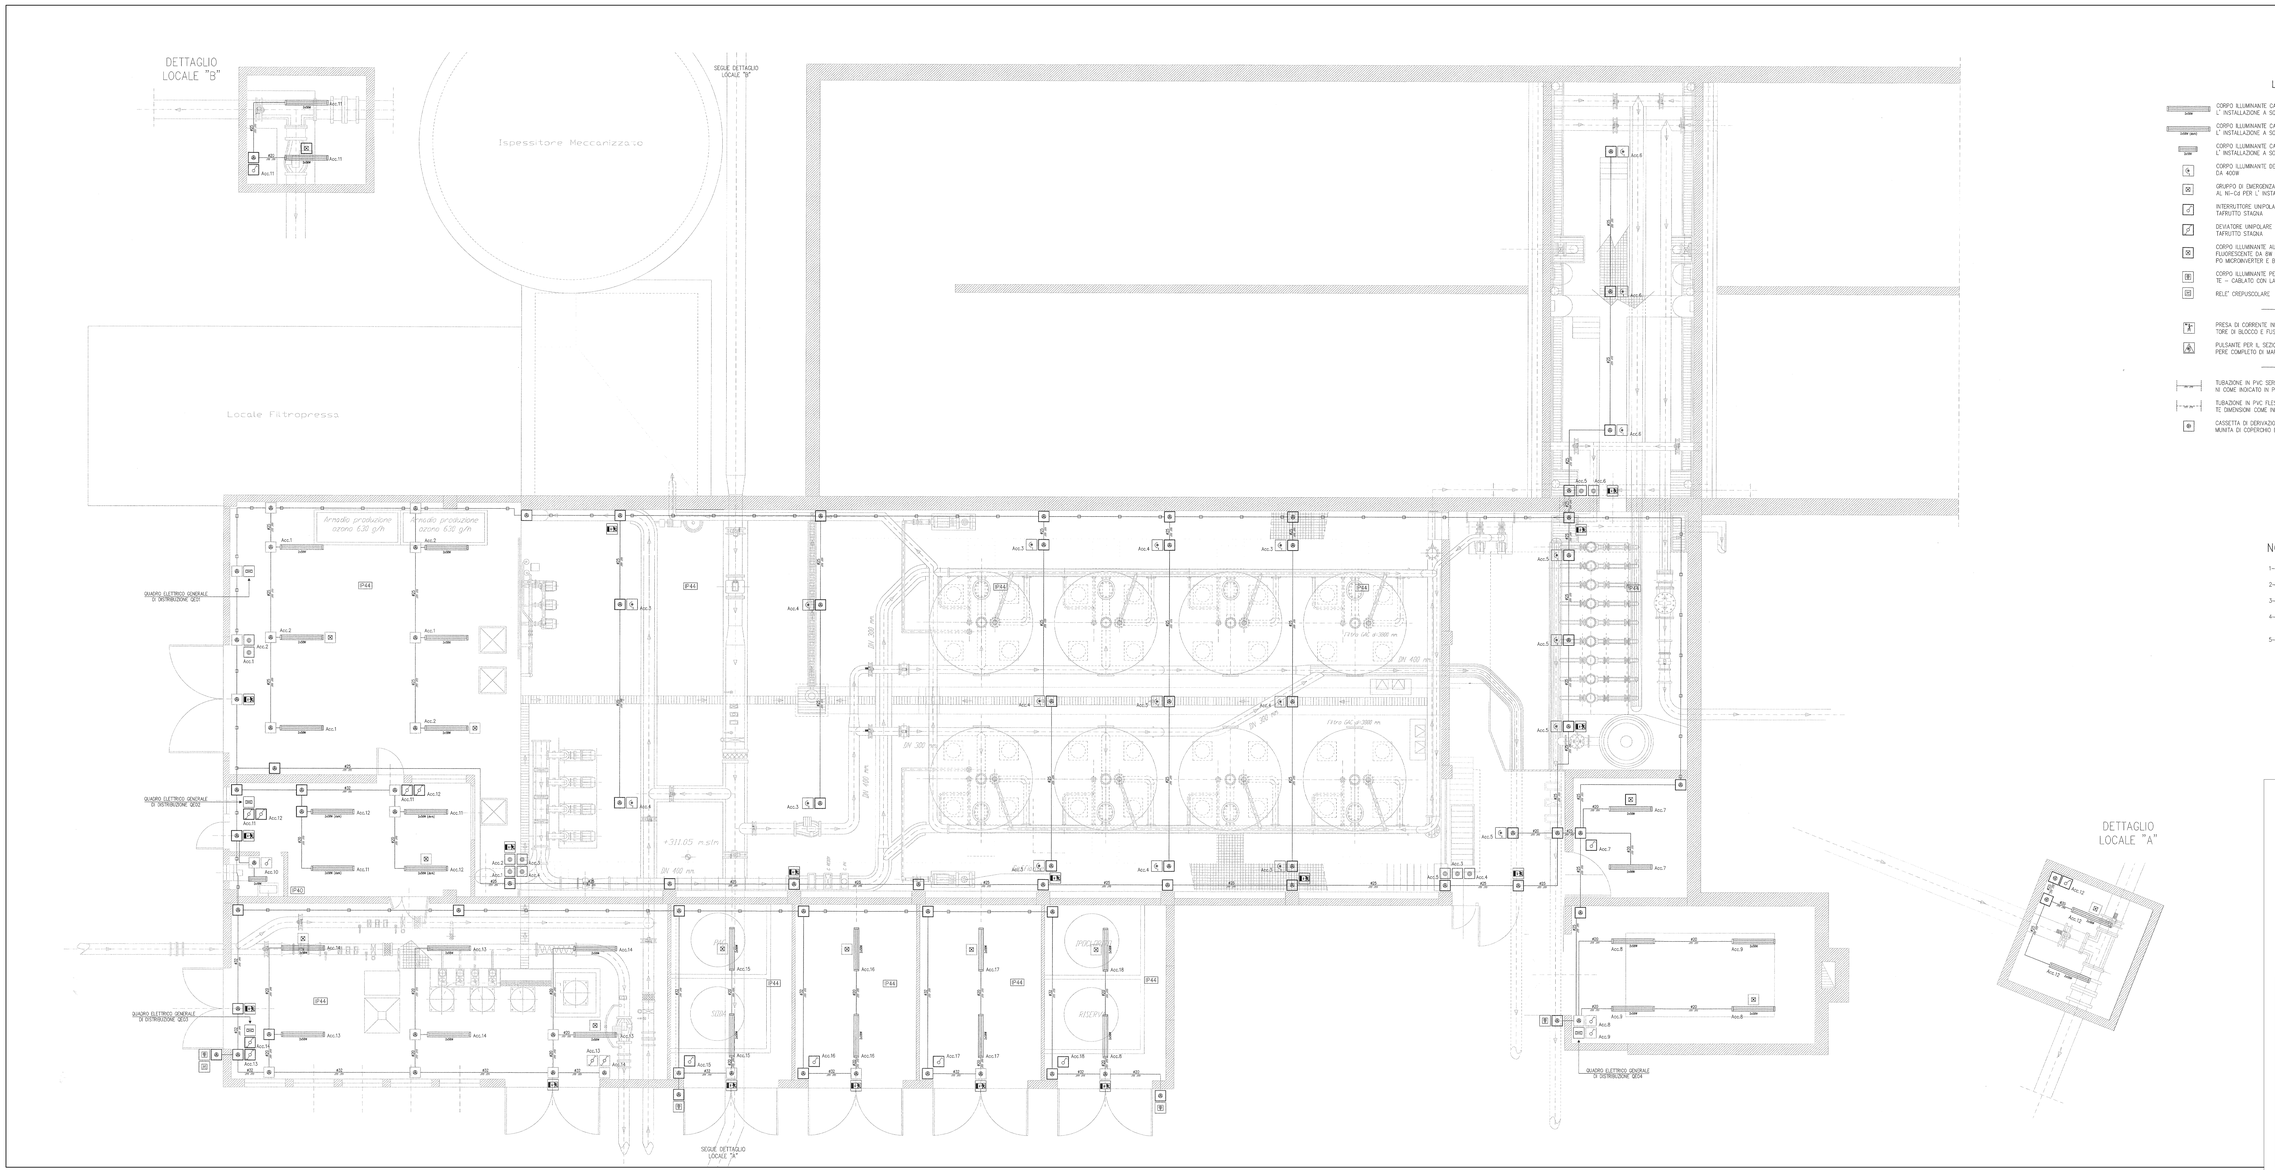
DETTAGLIO LOCALE "B"
SEGUE DETTAGLIO LOCALE "B"
Ispessitore Meccanizzato
Locale Filtropressa
Armadio produzione ozono 630 g/h
Armadio produzione ozono 630 g/h
QUADRO ELETTRICO GENERALE DI DISTRIBUZIONE QE01
QUADRO ELETTRICO GENERALE DI DISTRIBUZIONE QE02
QUADRO ELETTRICO GENERALE DI DISTRIBUZIONE QE03
QUADRO ELETTRICO GENERALE DI DISTRIBUZIONE QE04
IP44
+311.05 m.slm
DN 400 mm
DN 300 mm
DN 400 mm
DN 300 mm
DN 400 mm
Filtro GAC n.3880 mm
Filtro GAC n.3880 mm
DN 300 mm
DN 400 mm
DN 400 mm
DN 400