

PIANTA - P.F. +17009


PREZIOSO REVAMPING SCOPE OF WORK

REFERENCE DRAWING			
TAG No	DESCRIPTION	DOCUMENT	NOTES
0801/IL/166560/4A1	"PIATTAFORMA PREZIOSO-PLANIMETRIA GENERALE-INSTALLAZIONI DI SICUREZZA"		

EQUIPMENT LIST		
TAG No	DESCRIPTION	NOTES
3012000Y001	MIG Injection Pumps	
3060000001	Nitrogen Bottles	
3088200T001	Topside Umbilical Termination Unit	

LEGENDA	
	RELEVATORE GAS COMBUSTIBILE
	RELEVATORE H2S
	RELEVATORE DI FIAMMA
	RELEVATORE DI FIAMMO OTTICI
	RELEVATORE DI FIAMMO OTTICI INTERRATI
	RELEVATORE DI FIAMMO A IONIZZAZIONE INTERRATI
	LANCA SCHUMAN A BASSA ESPANSIONE
	MASPO PER SCHIUMA
	MASPO A DOPPIO FLUIDO (SCHUMA-POLYMER)
	VALVOLA MANUALE BLOCCO DI PRODUZIONE / VALVOLA MANUALE ESTINZIONE SISTEMA ANTINCENDIO
	PANNO PRESCALDANTE PER PRESCALDANTE A SPOSTAMENTO DI LIQUIDO
	MONITORE ACQUA
	ERIANTE A MURO CON TUBAZIONE FLESSIBILE
	SERBATOIO POLVERE
	ESTINTORE CARRELLATO A POLVERE DA 5 KG.
	ESTINTORE A POLVERE DA 12 KG.
	ESTINTORE A CO2 DA 5 KG.
	LUCE GIALLA PERIMETRALE PER ELIPORTO
	LUCE BLU PERIMETRALE PER ELIPORTO
	LUCE BIANCA LAMPEGGANTE SEGNALAZIONE OSTACOLI NAVIGAZIONE MAREMMA TIPO STAGNO
	LUCE ROSSA LAMPEGGANTE SEGNALAZIONE OSTACOLI NAVIGAZIONE MAREMMA A PROVA DI ESPLOSIONE
	LUCE VERDE LAMPEGGANTE STATO DI EMERGENZA PIATTAFORMA
	QUADRO SELETTORE INCLUSO - ESCLUSO CON LAMPARE SEGNALAZ.
	LUCE BIANCA LAMPEGGANTE SEGNALAZIONE OSTACOLI NAVIGAZIONE MAREMMA TIPO STAGNO
	LUCE ROSSA LAMPEGGANTE SEGNALAZIONE OSTACOLI NAVIGAZIONE MAREMMA TIPO STAGNO
	LUCE VERDE LAMPEGGANTE STATO DI EMERGENZA PIATTAFORMA
	VALVOLA MANUALE DEPRESSIONAZIONE RETE TAPPI FUSIBILI
	LUCE ROSSA LAMPEGGANTE PER PERICOLO NEI LOCALI SNUMORSI
	PULSANTE ALLARME UOMO A MARE
	PULSANTE ALLARME ABBANDONO PIATTAFORMA IMPIANTO
	PULSANTE ALLARME INCENDIO
	ALTOPARLANTE A PROVA DI ESPLOSIONE EEX-D
	NAUFOFONO OMBIDIREZIONALE CON PUNTO LUCE ROSSA LAMPEGGANTE A PROVA DI ESPLOSIONE
	MASCHERA ANTIGAS
	MASCHERA ANTIGAS CON FILTRO
	AUTORESPIRATORE (n= NUMERO DI AUTORESPIRATORI)
	TUTA ANTINCENDIO
	CONTENITORE GUBBETTI SALVAGENTE
	CARTELLI SEGNALETICA
	IMPIANTO AUTOMATICO GASSOSO AD AGENTE FILTRATO (MERCEN)
	PUNTO DI RILASCIO
	MANICA A VENTO
	SALVAGENTE ANILARE CON BOETTA LUMINOSA
	LUCE BIANCA LAMPEGGANTE SEGNALAZIONE OSTACOLI NAVIGAZIONE MAREMMA A PROVA DI ESPLOSIONE
	LUCE ROSSA LAMPEGGANTE SEGNALAZIONE OSTACOLI NAVIGAZIONE MAREMMA A PROVA DI ESPLOSIONE
	LUCE VERDE LAMPEGGANTE STATO DI EMERGENZA PIATTAFORMA
	QUADRO SELETTORE INCLUSO - ESCLUSO CON LAMPARE SEGNALAZ.
	GABBIA GALLEGGANTE TRASPORTO PERSONE
	VEDELLI NEBULIZZATORI PER ACQUA
	TAPPI FUSIBILI
	ZATTERA DI SALVAGUATO N= NUMERO DI PERSONE

GENERAL NOTES:
 1) DOCUMENT USED AS REFERENCE FOR PLOT PLAN IS 0801/IL/166560/4A1 "PIATTAFORMA PREZIOSO-PLANIMETRIA GENERALE-INSTALLAZIONI DI SICUREZZA"
 NOTES:
 1) SK-400-1 TO BE RELOCATED IN ORDER TO INSTALL NEW J-TUBE
 HOLDS:
 1) J-TUBE POSITION TO BE CONFIRMED
 2) EQUIPMENT POSITIONS TO BE CONFIRMED

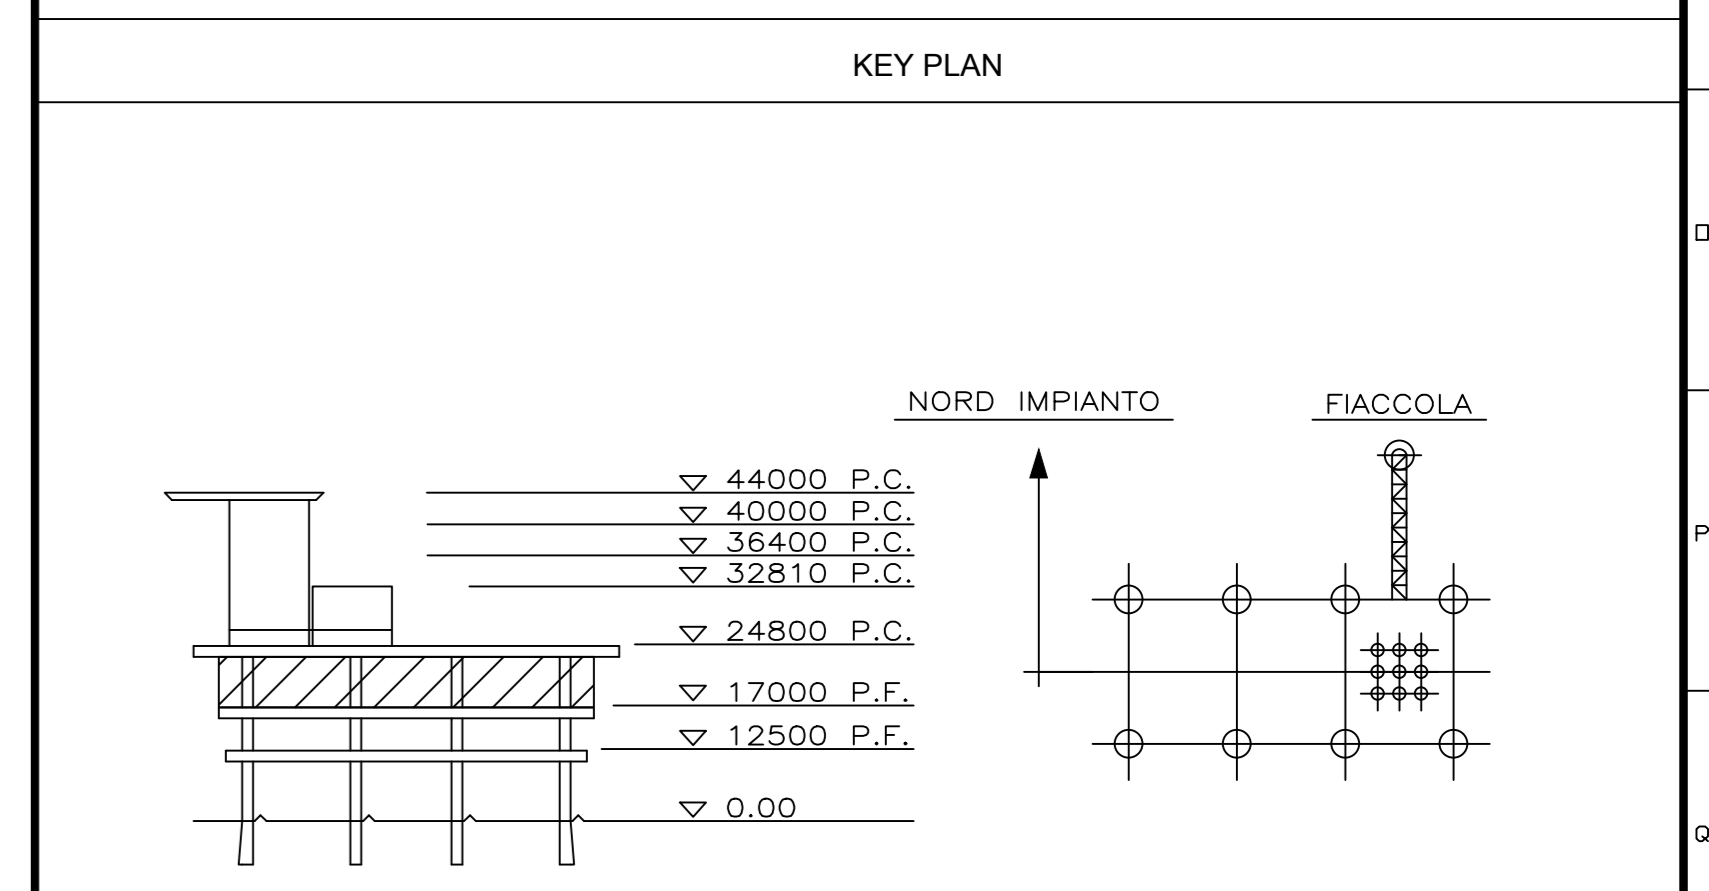

CS-FS	01	17/11/2016	Final Issue	F. Cugliari	R. Cristofaro	M. Sirtoni	S. Capomagnoli / F. Maun
CS-FS	00	26/09/2016	Issued for Comments	F. Cugliari	R. Cristofaro	M. Sirtoni	S. Capomagnoli / F. Maun
EV-FS	01	30/06/2016	Final Issue	M.L. Pastore	R. Cristofaro	M. Sirtoni	S. Capomagnoli / F. Maun
EV-FS	00	31/05/2016	Issued for Comments	M.L. Pastore	R. Cristofaro	M. Sirtoni	S. Capomagnoli / F. Maun

Validity Status	Revision Number	Date	Company Prepared	Company Checked	Company Approved	Company Endorsed

eni S.p.A.	Company Document ID: 00081930FTDG63056
tecnomare	Tecnomare Document ID: job N.
Project Name: Onshore Scenario Layout - Prezioso Revamping	Scale: N.A.
Document Title: Layout - Prezioso Revamping	Sheet of Sheets: 2/6