

PIANTA - P.F. +29200


PREZIOSO REVAMPING SCOPE OF WORK

REFERENCE DRAWING		
TAG No	DESCRIPTION	NOTES
0801/IL/166560/4A1	"PIATTAFORMA PREZIOSO-PLANIMETRIA GENERALE-INSTALLAZIONI DI SICUREZZA"	

EQUIPMENT LIST		
TAG No	DESCRIPTION	NOTES
306900ZA001	Electrical Room	
306900ZA002	Battery Room	
306900ZA003	Instrument Room	
306900ZA004	Subsea Room	
30740000001A/B	Extinguishing System Package FOR ELECTRICAL ROOM	
30740000002A/B	Extinguishing System Package FOR INSTRUMENT ROOM	
30740000003A/B	Extinguishing System Package FOR SUBSEA ROOM	

LEGENDA		
	RELEVATORE GAS COMBUSTIBILE	LUCE ROSSA LAMPEGGIANTE PER PERICOLO NEI LOCALI RIMBORSI
	RELEVATORE H2S	PULSANTE ALLARME UOMO A MARE
	RELEVATORE DI FIAMMA	PULSANTE ALLARME ABBANDONO PIATTAFORMA IMPRINTO
	RELEVATORE DI FUMO OTTICI	PULSANTE ALLARME INCENDIO
	RELEVATORE DI FUMO OTTICI INTERRATI	AUTOPARLANTE A PROVA DI ESPLOSIONE EEX-D
	RELEVATORE DI FUMO A IONIZZAZIONE	NAUFRONDO ONDIRREZIONALE CON PUNTO LUCE ROSSA LAMPEGGIANTE A PROVA DI ESPLOSIONE
	RELEVATORE DI FUMO A IONIZZAZIONE INTERRATI	MASCHERA ANTIGAS
	LANCIA SCHIAMA A BASSA ESPANSIONE	MASCHERA ANTIGAS CON FILTRO
	NASPO PER SCHIAMA	AUTORESPIRATORE (n= NUMERO DI AUTORESPIRATORI)
	NASPO A DOPPIO FLUIDO (SCHIAMA-POLVERE)	TUTA ANTINCENDIO
	VALVOLA MANUALE BLOCCO DI PRODUZIONE / VALVOLA MANUALE (ATTIVAZIONE SISTEMA ANTINCENDIO)	CONTENITORE GARBETTI SALVAGENTE
	PREMESCOLATORE PER PREMESCOLORE A SPOSTAMENTO DI LIQVIO	CARTELLO SEGNALETICA
	MONITORE ACQUA	IRPIANTO AUTOMATICO GASSOSO AD AGENTE FLUIDO (EYESH)
	IRRIANTE A MURO CON TUBAZIONE FLESSIBILE	PIANTO DI RINASCITA
	SEBRATOIO POLVERE	MANICA A VENTO
	ESTINTORE CARRELLATO A POLVERE DA 50 KG.	SALVAGENTE ANULARE CON BOCCA LUMINOSA
	ESTINTORE A POLVERE DA 12 KG.	LUCE BIANCA LAMPEGGIANTE SEGNALIZAZIONE OSTACOLI NAVIGAZIONE MARINA A PROVA DI ESPLOSIONE
	ESTINTORE A CO2 DA 5 KG.	LUCE ROSSA LAMPEGGIANTE SEGNALIZAZIONE OSTACOLI NAVIGAZIONE MARINA A PROVA DI ESPLOSIONE
	LUCE DALIA PERMANENTE PER ELIPORTO	LUCE VERDE LAMPEGGIANTE STATO DI EMERGENZA PIATTAFORMA
	LUCE BLU PERMANENTE PER ELIPORTO	QUADRO SELETORE INCLUSO - ESCLUSO CON LAMPARE SEGNALAZ.
	LUCE BIANCA LAMPEGGIANTE SEGNALIZAZIONE OSTACOLI NAVIGAZIONE MARINA TIPO STAGNO	PULSANTE ATTIVAZIONE SISTEMA ANTINCENDIO
	LUCE ROSSA LAMPEGGIANTE SEGNALIZAZIONE OSTACOLI NAVIGAZIONE MARINA TIPO STAGNO	GARBA GALLEGGANTE TRASPORTO PERSONE
	LUCE ROSSA LAMPEGGIANTE STATO DI EMERGENZA PIATTAFORMA	USCELLI NEBULIZZATORI PER ACQUA
	VALVOLA MANUALE DEPRESSURIZZAZIONE RETE TAPPI FUGIBILI	TAPPI FUGIBILI
		ZATTERA DI SALVATAGGIO n= NUMERO DI PERSONE

GENERAL NOTES:
 1) DOCUMENT USED AS REFERENCE FOR PLOT PLAN IS 0801/IL/166560/4A1 "PIATTAFORMA PREZIOSO-PLANIMETRIA GENERALE-INSTALLAZIONI DI SICUREZZA"
 NOTES:
 1)EXISTING SP-150-4 TO BE USED AS 301200VA001 Leon MEG Accumulator
 EXISTING SP-150-3 TO BE USED AS 301200VA003 MEG Drain Tank
 2)AREA FOR WORKOVER RIGLESS OPERATIONS. EXTENSION IS APPROXIMATE
 3)TEMPORARY CONTAINER REQUIRED TO PERFORM RIGUESS OPERATION:
 CONTAINER A: 7000 X 2000 mm
 CONTAINER B: 4000 X 2000 mm
 CONTAINER C: 6000 X 2000 mm

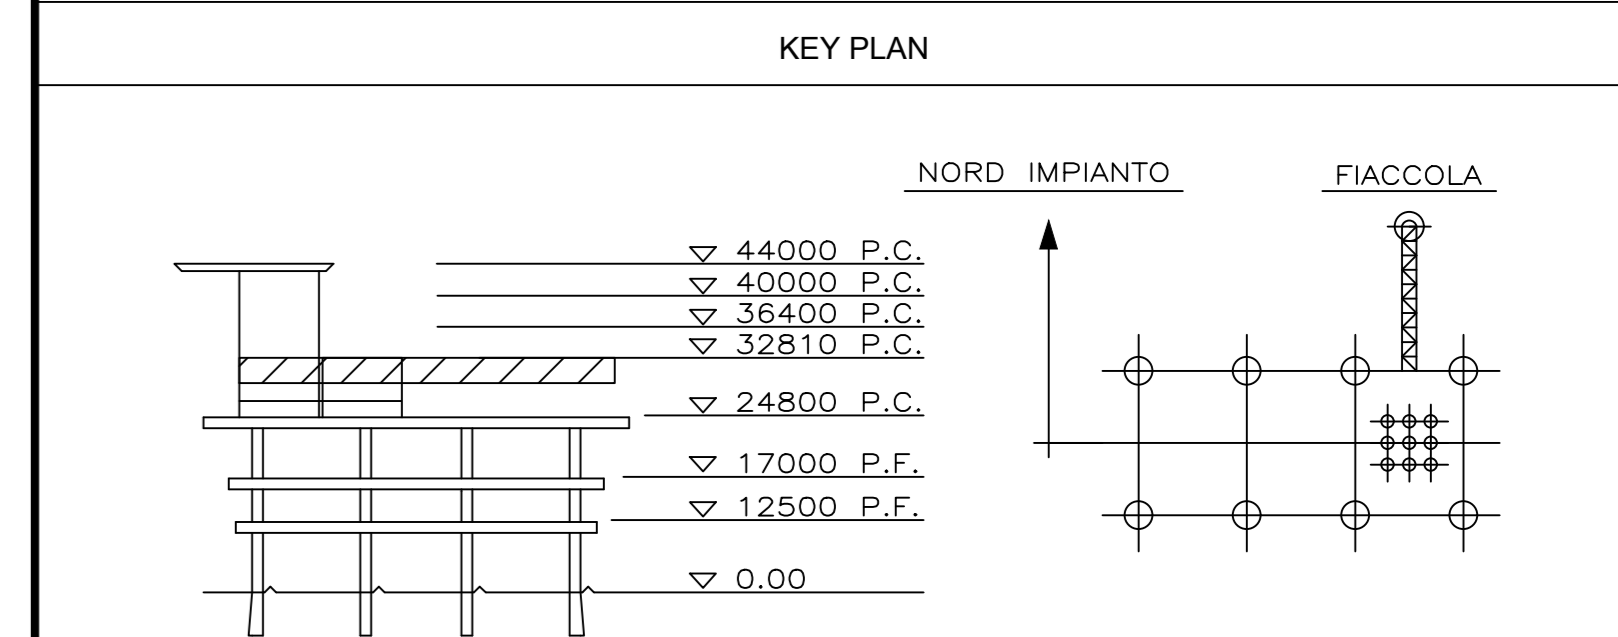

CS-FS	01	17/11/2016	Final Issue	F. Cugliari	R. Cristofaro	M. Sirtori	S. Caponaghi / F. Mauri
CS-FS	00	26/09/2016	Issued for Comments	F. Cugliari	R. Cristofaro	M. Sirtori	S. Caponaghi / F. Mauri
EV-FS	01	30/06/2016	Final Issue	M.L. Platone	R. Cristofaro	M. Sirtori	S. Caponaghi / F. Mauri
EV-FS	00	31/05/2016	Issued for Comments	M.L. Platone	R. Cristofaro	M. Sirtori	S. Caponaghi / F. Mauri

Validity Status	Revision Number	Date	Company Prepared	Company Checked	Company Approved	Company Endorsed

S.p.A.		Company Document ID: 00081930FTDG63056	
		Tecnomare Document ID: _____	
Project Name	Scale	Sheet of Sheets	
Onshore Scenario	N.A.	4/6	
Document Title	Superseded by N.	Superseded by N.	
Layout - Prezioso Revamping	N.A.	N.A.	