

PIANTA - P.F. +32810

PREZIOSO REVAMPING SCOPE OF WORK


REFERENCE DRAWING		
TAG No	DESCRIPTION	NOTES
0801/L/166560/4A1	"PIATTAFORMA PREZIOSO-PLANIMETRIA GENERALE-INSTALLAZIONI DI SICUREZZA"	

EQUIPMENT LIST		
TAG No	DESCRIPTION	NOTES
306900ZA001	Electrical Room	
306900ZA002	Battery Room	
306900ZA003	Instrument Room	
306900ZA004	Subsea Room	
30740000001A/B	Extinguishing System Package FOR ELECTRICAL ROOM	
30740000002A/B	Extinguishing System Package FOR INSTRUMENT ROOM	
30740000003A/B	Extinguishing System Package FOR SUBSEA ROOM	
308820X0001	DESCRIPTION	

LEGENDA			
	RELEVATORE GAS COMBUSTIBILE		LUCE ROSSA LAMPEGGIANTE PER PERICOLO NEI LOCALI RUMOROSI
	RELEVATORE H2S		PULSANTE ALLARME UOMO A MARE
	RELEVATORE DI FIAMMA		PULSANTE ALLARME ABBANDONO PIATTAFORMA IMPANTO
	RELEVATORE DI FIUMO OTTICI		PULSANTE ALLARME INCENDIO
	RELEVATORE DI FIUMO OTTICI INTERRATI		AUTOPARLANTE A PROVA DI ESPLOSIONE EEX-D
	RELEVATORE DI FIUMO A IONIZZAZIONE		NAUFRONDO ONDIRIZZIONALE CON PUNTO LUCE ROSSA LAMPEGGIANTE A PROVA DI ESPLOSIONE
	RELEVATORE DI FIUMO A IONIZZAZIONE INTERRATI		MASCHERA ANTIFOG
	LANCIA SCHIUMA A BASSA ESPANSIONE		MASCHERA ANTIFOG CON FILTRO
	NAIPO PER SCHIUMA		AUTOSALVATORE (=+ NUMERO DI AUTOSALVATORI)
	NAIPO A DOPPIO FLUIDO (SCHIUMA-POLVERE)		TUTA ANTINCENDIO
	VALVOLA MANUALE BLOCCO DI PRODUZIONE / VALVOLA MANUALE (ATTIVAZIONE SISTEMA ANTINCENDIO)		CONTENITORE CARBETTI SALVAGENTE
	PREMESCOLATORE PER PREMESCOLATORE A SPOSTAMENTO DI LIQUIDO		CARTELLO SEGNALETICA
	MONITORE ACQUA		IMPIANTO AUTOMATICO GASSOSO AD AGENTE FLUIDO (INERSEN)
	IDRANTE A MURO CON TUBAZIONE FLESSIBILE		PUNTO DI RINASCIMENTO
	SERBATOIO POLVERE		MANICA A VENTO
	ESTINTORE CARRELLATO A POLVERE DA 50 KG.		SALVAGENTE ANULARE CON BOZZA LUMINOSA
	ESTINTORE A POLVERE DA 12 KG.		LUCE BIANCA LAMPEGGIANTE SEGNALAZIONE OSTACOLI NAVIGAZIONE MARENA A PROVA DI ESPLOSIONE
	ESTINTORE A CO2 DA 5 KG.		LUCE VERDE LAMPEGGIANTE STATO DI EMERGENZA PIATTAFORMA
	LUCE DALLA PERIMETRALE PER ELIPORTO		LUCE VERDE LAMPEGGIANTE STATO DI EMERGENZA PIATTAFORMA
	LUCE BLU PERIMETRALE PER ELIPORTO		QUADRO SELETORE INCLUSO - ESCLUSO CON LAMPARE SEGNALAZ.
	LUCE BIANCA LAMPEGGIANTE SEGNALAZIONE OSTACOLI NAVIGAZIONE MARENA TIPO STAGNO		PULSANTE ATTIVAZIONE SISTEMA ANTINCENDIO
	LUCE ROSSA LAMPEGGIANTE SEGNALAZIONE OSTACOLI NAVIGAZIONE MARENA TIPO STAGNO		GABBIA GALLEGGANTE TRASPORTO PERSONE
	LUCE ROSSA LAMPEGGIANTE STATO DI EMERGENZA PIATTAFORMA		USCELLI NEBULIZZATORI PER ACQUA
	VALVOLA MANUALE DEPRESSIONAZIONE RETE TAPPI FUSIBILI		TAPPI FUSIBILI
			ZATTERA DI SALVATAGGIO N= NUMERO DI PERSONE

GENERAL NOTES:
 1) DOCUMENT USED AS REFERENCE FOR PLOT PLAN IS 0801/L/166560/4A1 "PIATTAFORMA PREZIOSO-PLANIMETRIA GENERALE-INSTALLAZIONI DI SICUREZZA"
 NOTES:
 1) TOTE TANKS TO BE FORESEEN INSTEAD OF VIRGIN MEG STORAGE TANK 301200VA002
 2) AREA FOR WORKOVER RIGLESS OPERATIONS. EXTENSION IS APPROXIMATE
 3) TEMPORARY CONTAINER REQUIRED TO PERFORM RIGUESS OPERATION:
 CONTAINER A: 7000 X 2000 mm
 CONTAINER B: 4000 X 2000 mm
 CONTAINER C: 6000 X 2000 mm

HOLDS:
 1) TOTE TANKS POSITION AND DIMENSIONS TO BE CONFIRMED IN NEXT PHASE

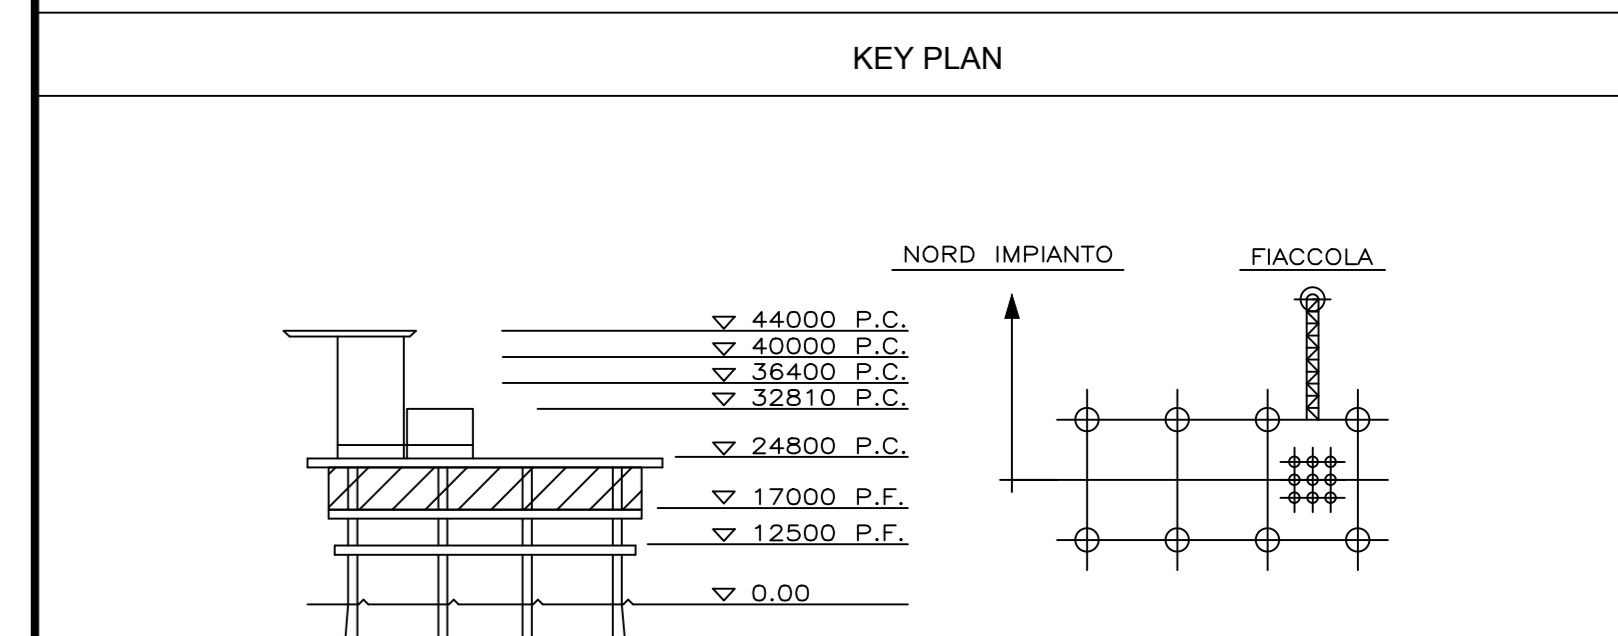

Revision	Revision Number	Date	Description	Company Prepared	Company Checked	Company Approved	Company Enforced
CS-FS	01	17/11/2016	Final Issue	F. Cugliari	R. Cristofaro	M. Sirtori	S. Capomagnoli
CS-FS	00	26/09/2016	Issued for Comments	F. Cugliari	R. Cristofaro	M. Sirtori	S. Capomagnoli
EV-FS	01	30/06/2016	Final Issue	M.L. Pistone	R. Cristofaro	M. Sirtori	S. Capomagnoli
EV-FS	00	31/05/2016	Issued for Comments	M.L. Pistone	R. Cristofaro	M. Sirtori	S. Capomagnoli

Company Document ID: 00081930FTDG63056

Project Name: Onshore Scenario
Layout - Prezioso Revamping

Scale: N.A.
Sheet of Sheets: 5/6

Supervised by N. N.A.
Plant Area: N.A.
Unit: N.A.