



MODULO ALLOGGI - P.F. +36400

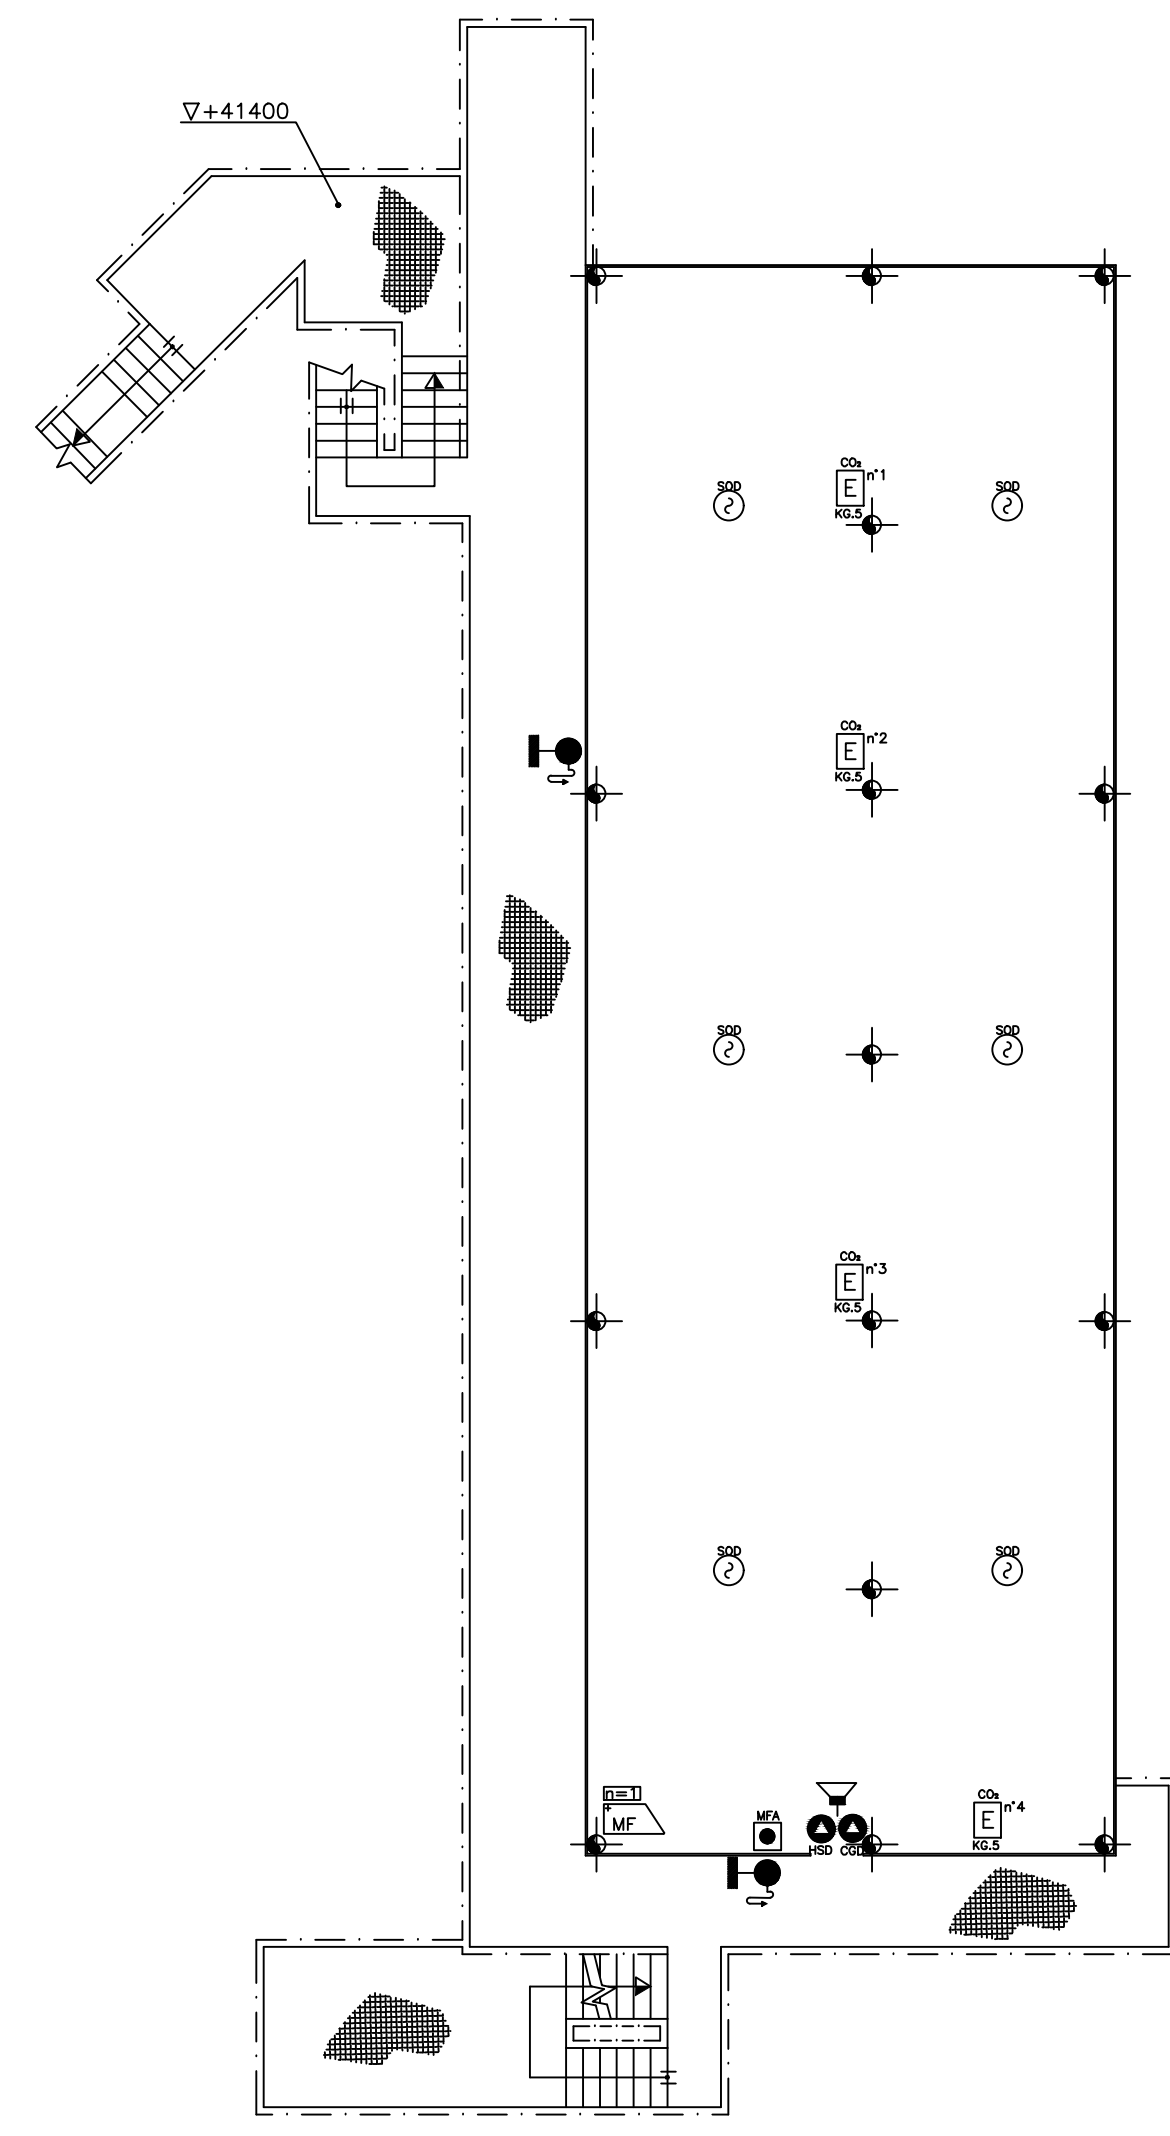

PIANO CABINE SUPPLEMENTARI - P.F. +40000

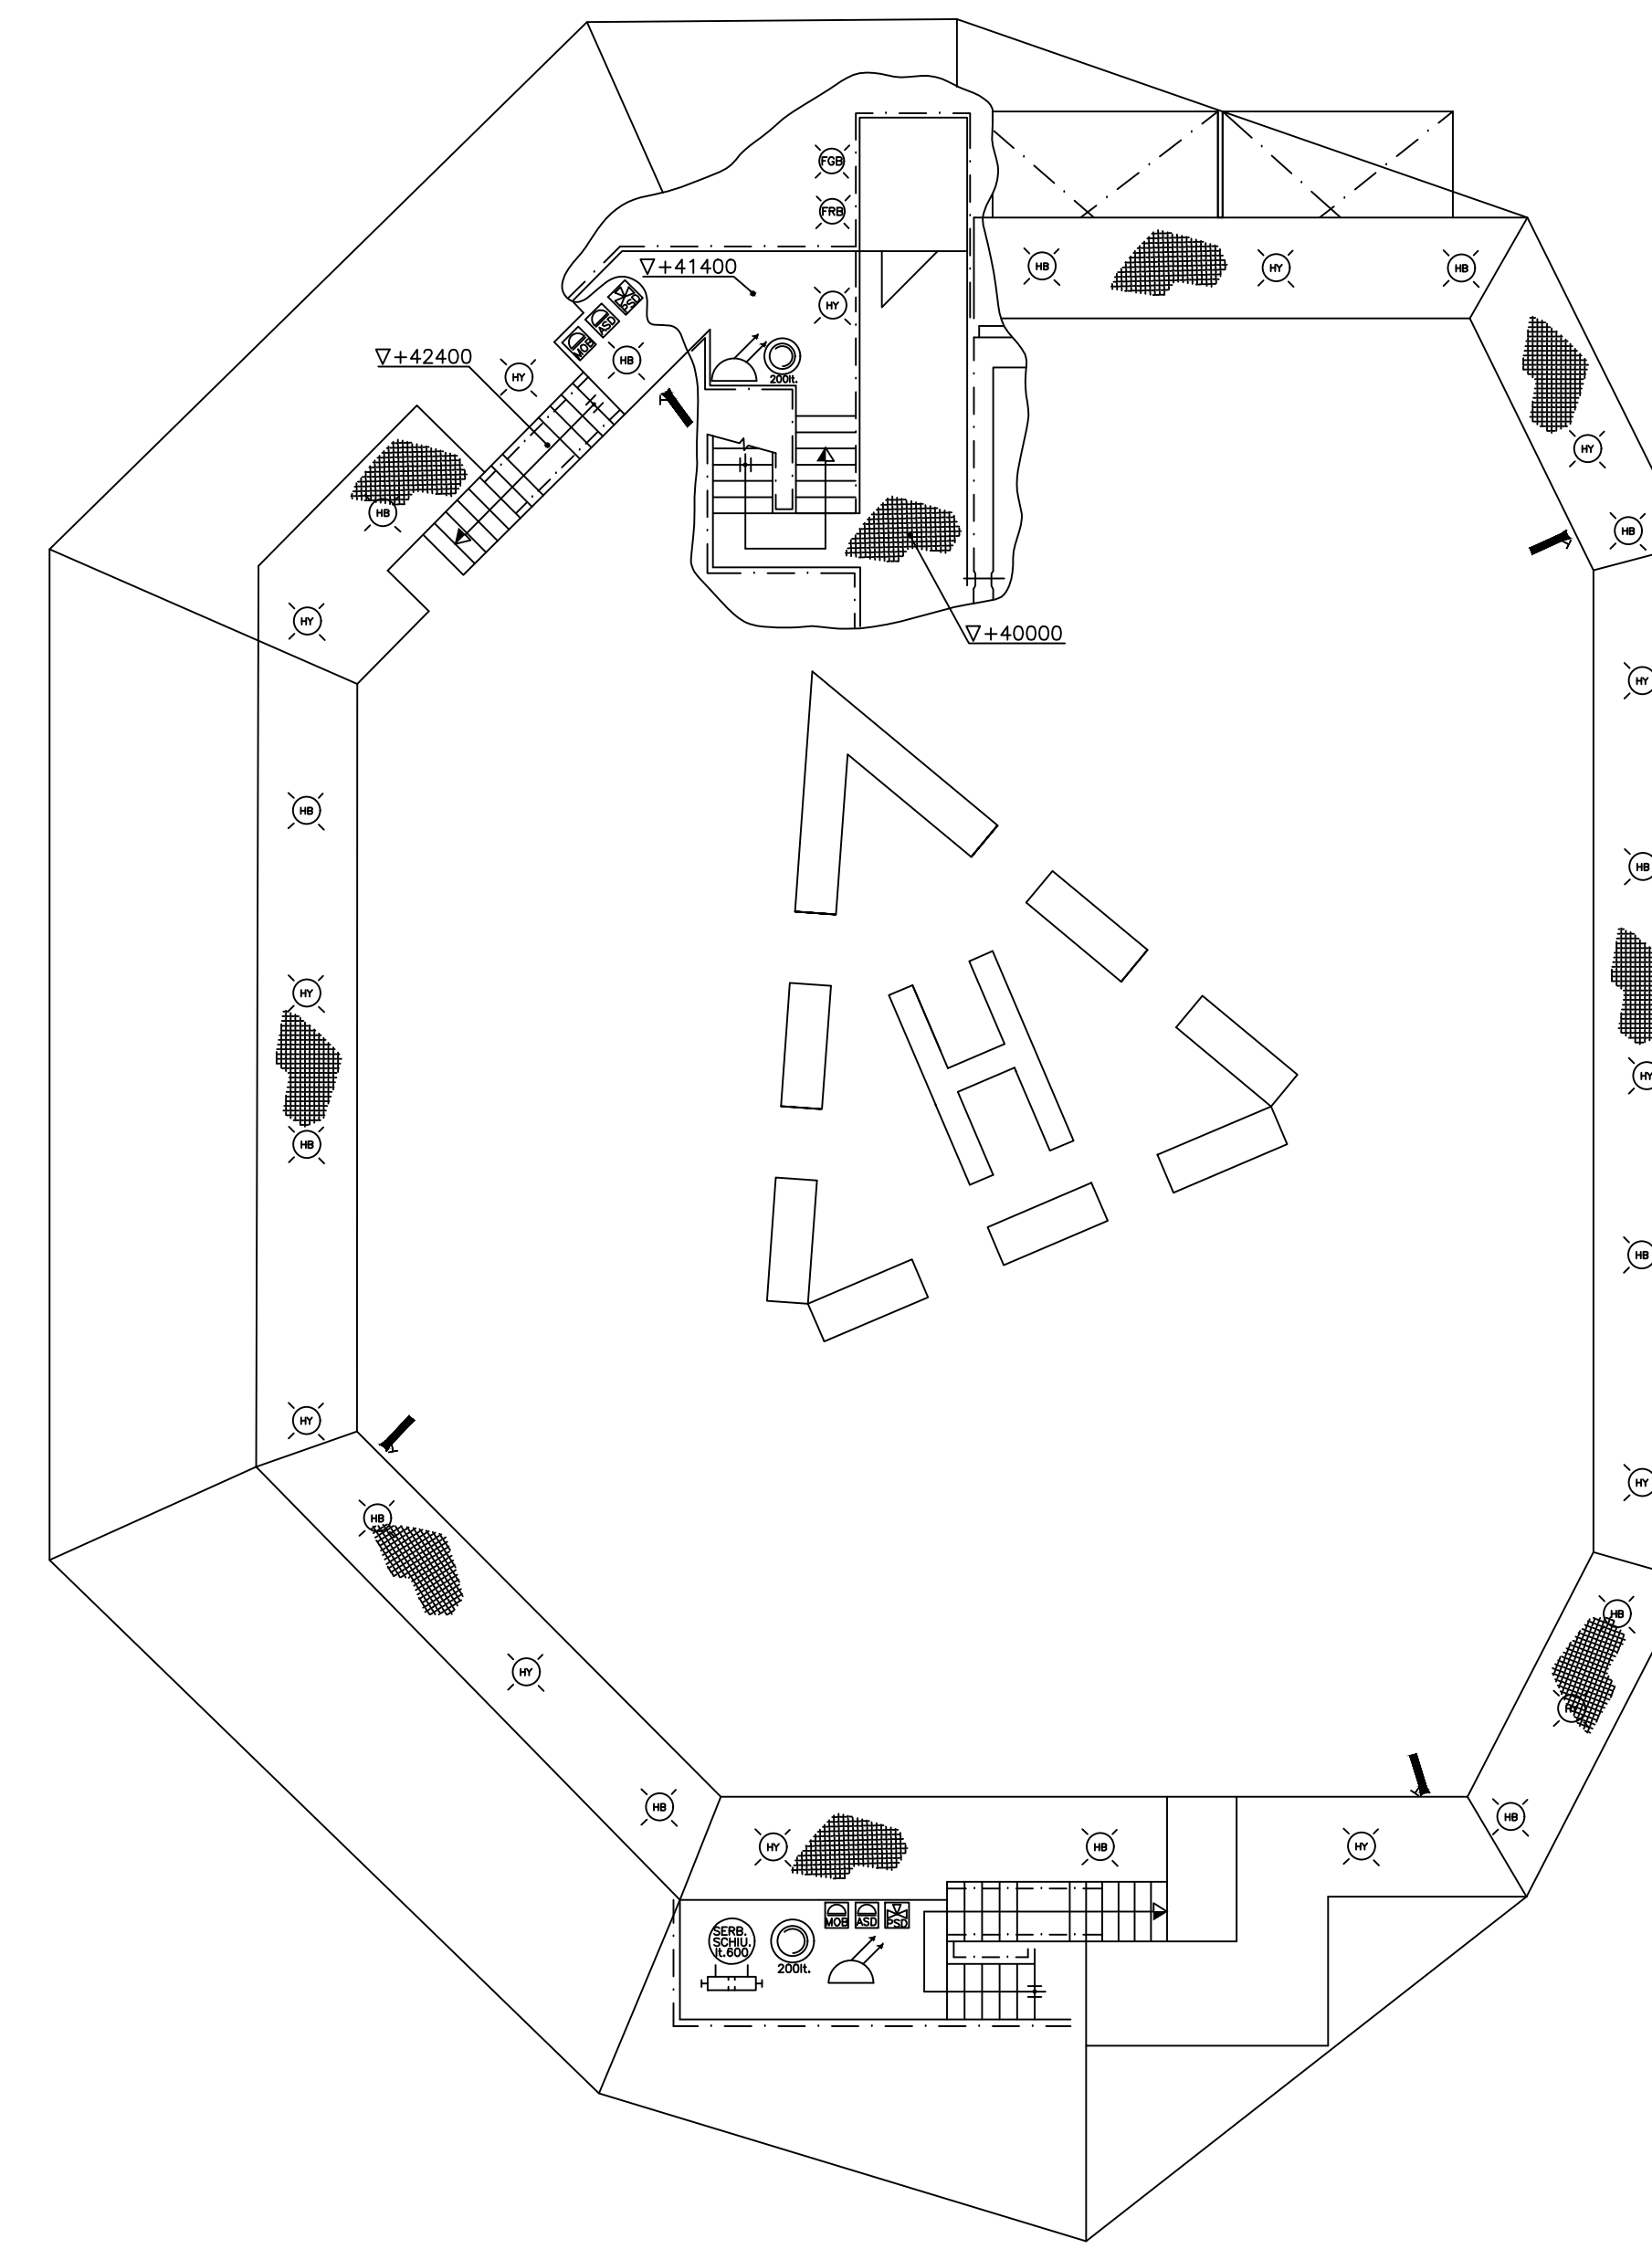

ELI DECK - P.F. +44000


PREZIOSO REVAMPING SCOPE OF WORK

REFERENCE DRAWING		
TAG No	DESCRIPTION	NOTES
0801/IL/166560/441	"PIATTAFORMA PREZIOSO-PLANIMETRIA GENERALE-INSTALLAZIONI DI SICUREZZA"	

EQUIPMENT LIST	
●	RELEVATORE GAS COMBUSTIBILE
●	RELEVATORE H2S
●	RELEVATORE DI FUMMA
●	RELEVATORE DI FUMO OTTICI
●	RELEVATORE DI FUMO A IONIZZAZIONE
●	RELEVATORE DI FUMO A IONIZZAZIONE INTERRATI
●	LANCIA SCHIUMA A BASSA ESPANSIONE
●	MASPO PER SCHIUMA
●	MASPO A DOPPIO FLUIDO (SCHIUMA-POLVERE)
●	VALVOLA MANUALE BLOCCO DI PRODUZIONE / VALVOLA MANUALE ATTIVAZIONE SISTEMA ANTINCENDIO
●	PREMESCOLATORE PER PREMISCELATORE A SPOSTAMENTO DI LIQUIDO
●	MONITORE ACQUA
●	ERANTE A MURO CON TUBAZIONE FLESSIBILE
●	SERBATOIO POLVERE
●	ESTINTORE CARRELLATO A POLVERE DA 50 KG.
●	ESTINTORE A POLVERE DA 12 KG.
●	ESTINTORE A CO2 DA 5 KG.
●	LUCE GIALLA PERIMETRALE PER ELIPORTO
●	LUCE BLU PERIMETRALE PER ELIPORTO
●	LUCE BIANCA LAMPEGGIANTE SEGNALAZIONE OSTACOLI NAVIGAZIONE MARINA TIPO STAGNO
●	LUCE ROSSA LAMPEGGIANTE SEGNALAZIONE OSTACOLI NAVIGAZIONE MARINA TIPO STAGNO
●	LUCE ROSSA LAMPEGGIANTE STATO DI EMERGENZA PIATTAFORMA
●	VALVOLA MANUALE DEPRESSIONAZIONE RETE TAPPI FUSIBILI
●	LUCE ROSSA LAMPEGGIANTE PER PERICOLO NEI LOCALI RUMOROSI
●	PULSANTE ALLARME UOMO A MARE
●	PULSANTE ALLARME ABBANDONO PIATTAFORMA IMPIANTO
●	PULSANTE ALLARME INCENDIO
●	ALTOPARLANTE A PROVA DI ESPLOSIONE EEX-0
●	NAUOFONO OMIDIREZIONALE CON PUNTO LUCE LAMPEGGIANTE A PROVA DI ESPLOSIONE
●	MASCHERA ANTIGAS
●	MASCHERA ANTIGAS CON FILTRO
●	AUTORESPIRATORE (n= NUMERO DI AUTORESPIRATORI)
●	TUTA ANTINCENDIO
●	CONTENITORE GUBBETTI SALVAGENTE
●	CARTELLO SEGNALETICA
●	IMPIANTO AUTOMATICO GASSOSO AD AGENTE FILTRATO (MELSON)
●	PUNTO DI RILASCIO
●	MANICA A VENTO
●	SALVAGENTE ANULARE CON BOETTA LUMINOSA
●	LUCE BIANCA LAMPEGGIANTE SEGNALAZIONE OSTACOLI NAVIGAZIONE MARINA A PROVA DI ESPLOSIONE
●	LUCE ROSSA LAMPEGGIANTE SEGNALAZIONE OSTACOLI NAVIGAZIONE MARINA A PROVA DI ESPLOSIONE
●	LUCE VERDE LAMPEGGIANTE STATO DI EMERGENZA PIATTAFORMA
●	QUADRO SELETTORE INCLUSO - ESCLUSO CON LAMPARE SEGNALAZ.
●	PULSANTE ATTIVAZIONE SISTEMA ANTINCENDIO
●	GABBA GALLEGGANTE TRASPORTO PERSONE
●	UOELLI NEBULIZZATORI PER ACQUA
●	TAPPI FUSIBILI
●	ZATTERA DI SALVATAGGIO N= NUMERO DI PERSONE

GENERAL NOTES:
 1) DOCUMENT USED AS REFERENCE FOR PLOT PLAN IS 0801/IL/166560/441 "PIATTAFORMA PREZIOSO-PLANIMETRIA GENERALE-INSTALLAZIONI DI SICUREZZA"

HOLDS:

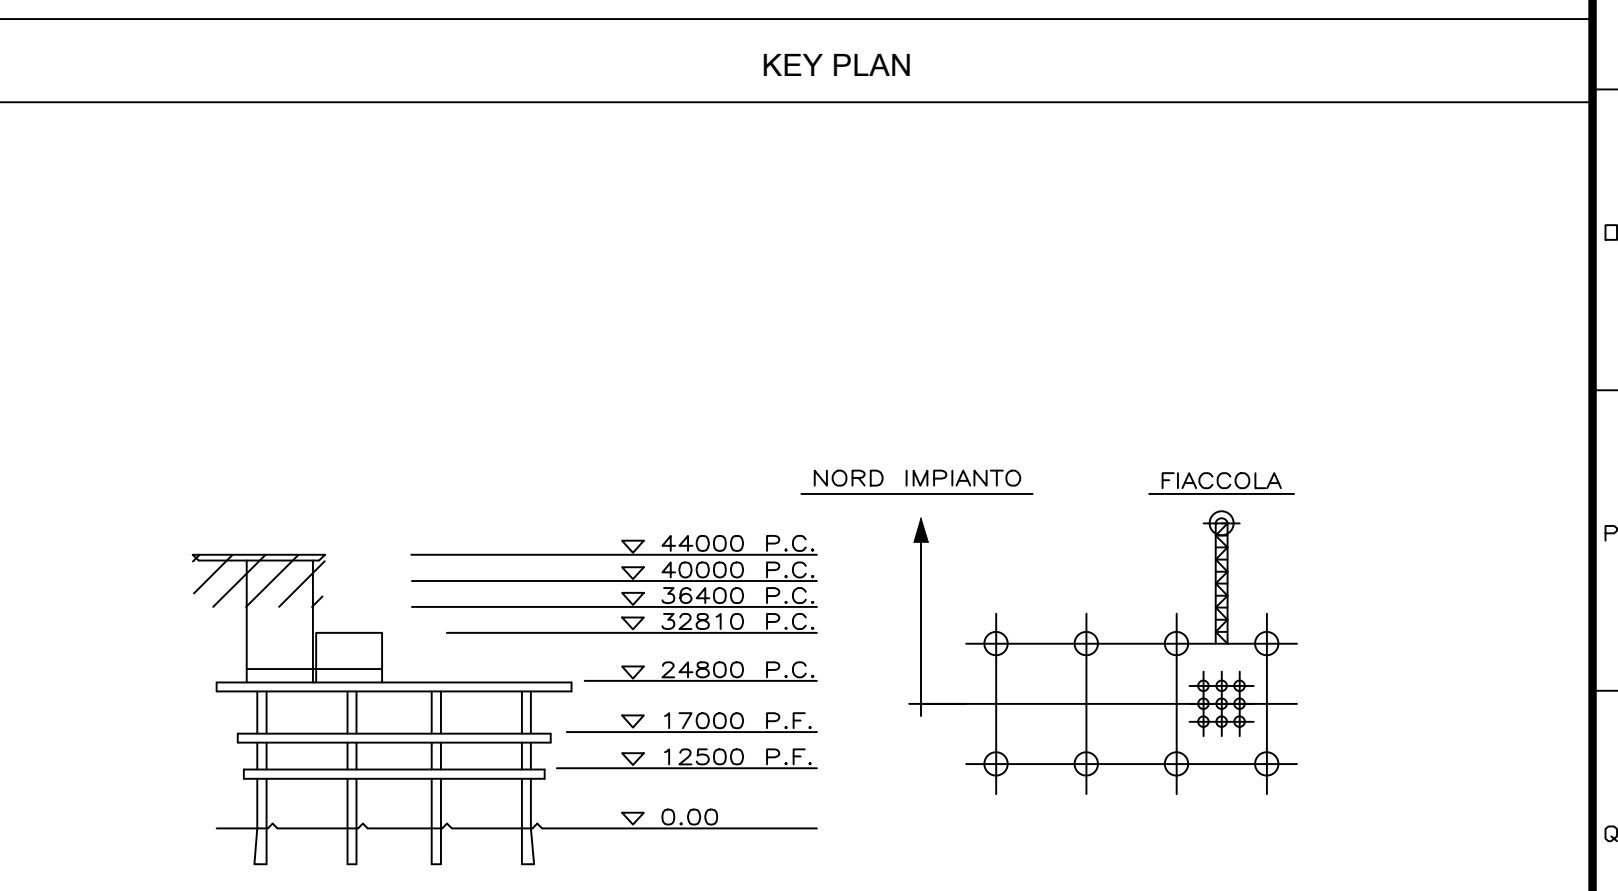

Revision	Number	Date	Description	Company Prepared	Company Checked	Company Approved	Company Endorsed
CS-FS	01	17/11/2016	Final Issue	F. Cugliari	R. Cristofaro	M. Sirton	S. Caponari / F. Meun
CS-FS	00	26/09/2016	Issued for Comments	F. Cugliari	R. Cristofaro	M. Sirton	S. Caponari / F. Meun
EV-FS	01	30/06/2016	Final Issue	M.L. Platone	R. Cristofaro	M. Sirton	S. Caponari / F. Meun
EV-FS	00	31/05/2016	Issued for Comments	M.L. Platone	R. Cristofaro	M. Sirton	S. Caponari / F. Meun

S.p.A.		Company Document ID: 00081930FTDG63056	
		Technomare Document ID: Job N.	
Project Name	Scale	Sheet of Sheets	
Document Title	Supervised by N.	Superseded N.	6/6
	Plant Area	Unit	

Onshore Scenario
 Layout - Prezioso Revamping