CONSORZIO DI BONIFICA DELLA
BARAGGIA BIELLESE E VERCELLESE

RIFACIMENTO INVASO SUL TORRENTE SESSERA IN SOSTITUZIONE DELL'ESISTENTE PER IL SUPERAMENTO DELLE CRISI IDRICHE RICORRENTI, IL MIGLIORAMENTO DELL'EFFICIENZA IDRICA DEGLI INVASI ESISTENTI SUI TORRENTI RAVASANELLA ED OSTOLA, LA VALORIZZAZIONE AMBIENTALE DEL COMPRENSORIO	DATA APRILE 2010
UTILIZZAZIONE IDROPOTABILE	AGGIORNAMENTO PROGETTO -
PLANIMETRIA GENERALE UBICAZIONE UTENZE DI ILLUMINAZIONE ORDINARIA, DI EMERGENZA E UTENZE FORZA MOTRICE LOCALE FILTROPRESSA E VASCA DI ACCUMULO ACQUA DI CONTROLAVAGGIO IN PROGETTO SBARRAMENTO SUL T. RAVASANELLA	TAVOLA N. DI 127 SCALA DISEGNO 1:50
PROGETTO DEFINITIVO	PRATICA N. 10120 FILE : 10120-DI27

ATTIVITA' DI PROGETTAZIONE:
STECI
SOCIETA' DI INGEGNERIA
(Dott. Ing. Domenico CASTELLI)
IL PROGETTISTA
COLLABORATORE:

CONTROLLO			
REVISIONI	#		
ELABORATI	DATA		
	DISEGNATORE	CONTROLLO	APPROVAZIONE
	F.C.	M.P.	D.L.

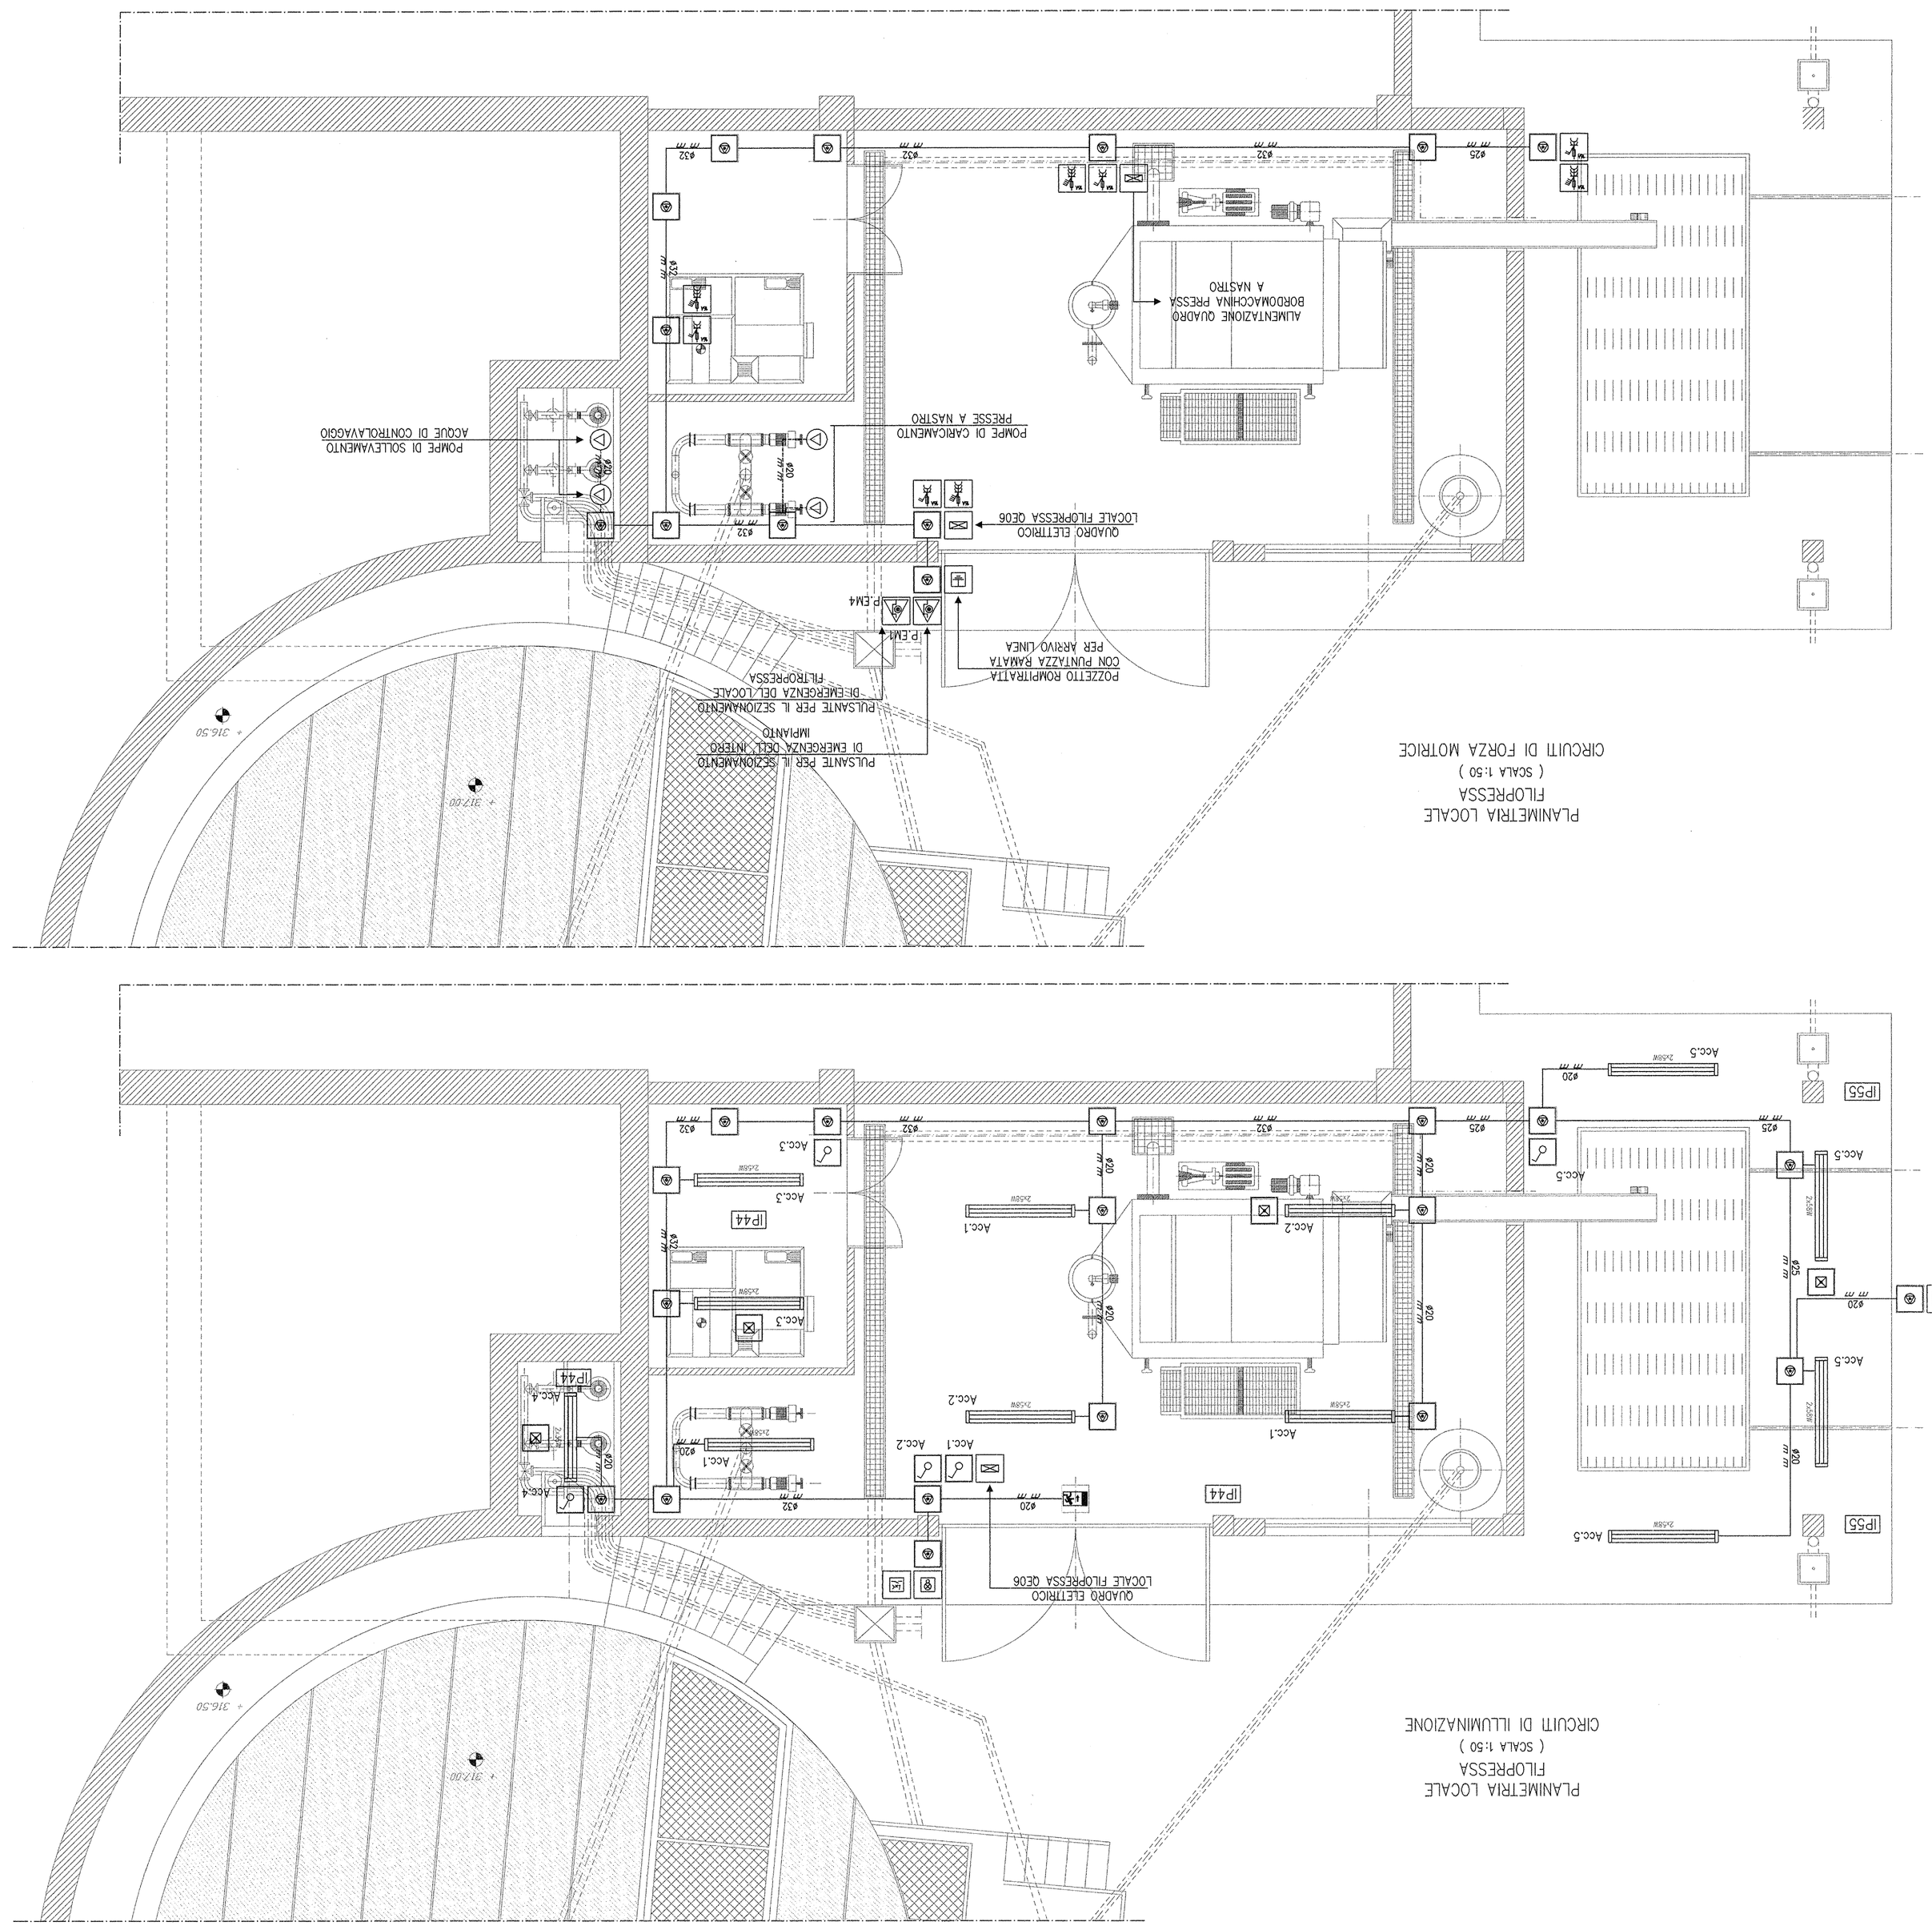

LEGENDA POSE:

Palo tipo 3

Cavi senza guaina in tubi protettivi orizzontali posati su o dietro setti di pareti

Palo tipo 3A

Cavi multipolari in tubi protettivi circolari posati su o dietro setti di pareti

NOTE:

1– IDENTIFICA IL GRADO MINIMO DI PROTEZIONE DELL'IMPIANTO ELETTRICO E DEI SUOI COMPO_NENTI;

2– ALL'INTERNO DELLE VIE CAVO RAFFIGURATE IN PIANTA DOVRANNO ESSERE POSATE LINEE ELET_TRICHE AVENTI SEZIONE E TIPOLOGIA COME INDICATO NEGLI SCHEMI ELETTRICI ALLEGATI;

3–IN PROSSIMITA' DEL PULSANTE PER IL SEZIONAMENTO D' EMERGENZA DOVRA' ESSERE UBICATO AP_POSITO CARTELLO MONITORE CON INDICANTE "PULSANTE D' EMERGENZA – AZIONARE SOLO IN CA_SO DI PERICOLO ";

4– DOVRANNO ESSERE REALIZZATI I COLLEGAMENTI EQUIPOTENZIALI ALLE TUBAZIONI METALLICHE CON CORDE IN RAME TIPO N07V-K g/v 6mmq MEDIANTE IDONEI ACCESSORI PREPOSTI ALL' USO;

LEGENDA:

CORPO ILLUMINANTE CABLATO CON DUE LAMPADE FLUORESCENTI DA 36W PER L' INSTAL_LAZIONE A SOFFITTO

CORPO ILLUMINANTE CABLATO CON DUE LAMPADE FLUORESCENTI DA 58W PER L' INSTAL_LAZIONE A PARETE

GRUPPO DI EMERGENZA COMPOSTO DA MICROINVERTER E BATTERIA TAMPONE AL NI–CD PER L' INSTALLAZIONE IN CORPI ILLUMINANTI ORDINARI

INTERRUTTORE UNIPOLARE 1P 10A PER L' INSTALLAZIONE IN SCATOLA PORTAFRUTTO STAGNA PER L' INSTALLAZIONE A PARETE

CORPO ILLUMINANTE PER L' ILLUMINAZIONE ESTERNA – INSTALLAZIONE A PALO SU PARE_TE – CABLATO CON LAMPADA AL SODIO ALTA PRESSIONE DA 150W

RELE' CREPUSCOLARE

PRESA DI CORRENTE INDUSTRIALE TIPO CEE 2P+T 16A MUNITA DI INTERRUTTORE DI BLOCCO E FUSIBILI DI PROTEZIONE TIPO gI

PRESA DI CORRENTE INDUSTRIALE TIPO CEE 3P+N+T 16A MUNITA DI INTERRUTTORE DI BLOCCO E FUSIBILI DI PROTEZIONE TIPO gI

PULSANTE PER IL SEZIONAMENTO D' EMERGENZA IN CUSTODIA VETRO A ROMPERE COMPLETO DI MARTELLETTO INFRANGIVETRO

TUBAZIONE IN PVC SERIE PESANTE PER LA POSA A VISTA AVENTE DIMENSIONI COME INDICATO IN PIANTA

TUBAZIONE IN PVC SERIE PESANTE FLESSIBILE PER LA POSA A VISTA AVENTE DIMEN_SIONI COME INDICATO IN PIANTA

CASSETTA DI DERIVAZIONE IN MATERIALE TERMOPLASTICO AUTOESTINGUENTE MUNITA DI COPERCHIO DI CHIUSURA CON SERRAGGIO A VITE