PIANTA DELLA CABINA DI RIDUZIONE DI PRESSIONE
scala 1:25

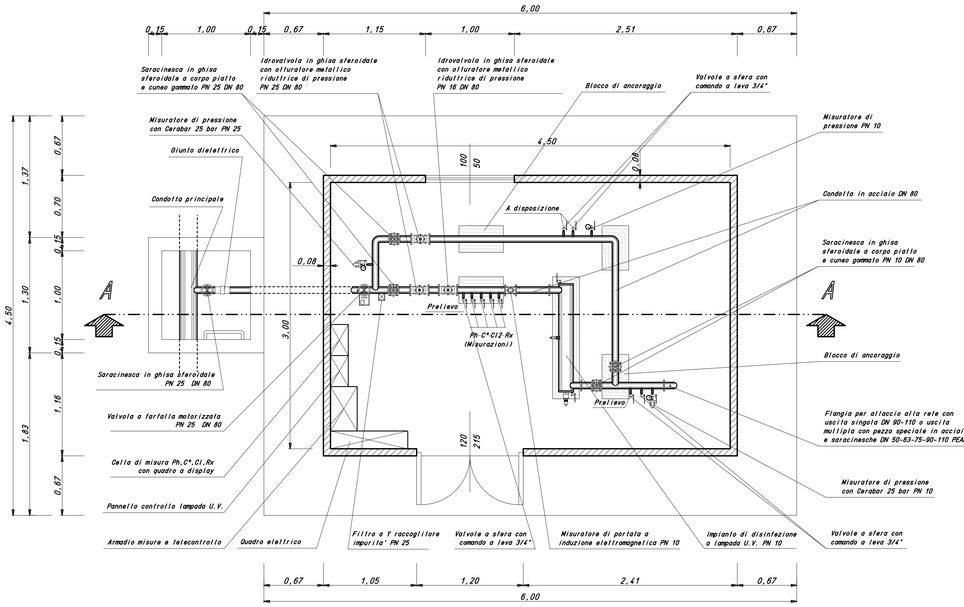

SEZIONE A - A
scala 1:25

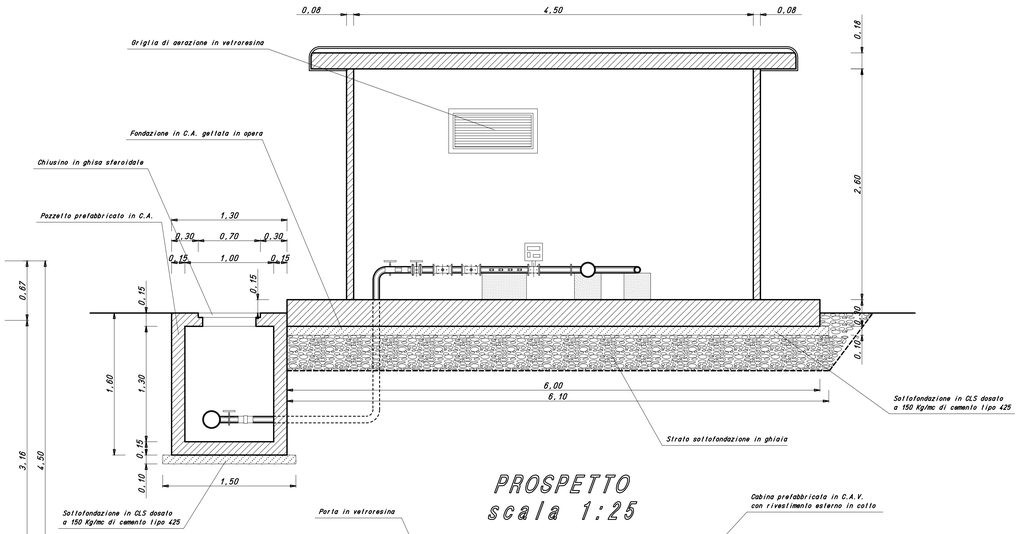

PROSPETTO
scala 1:25

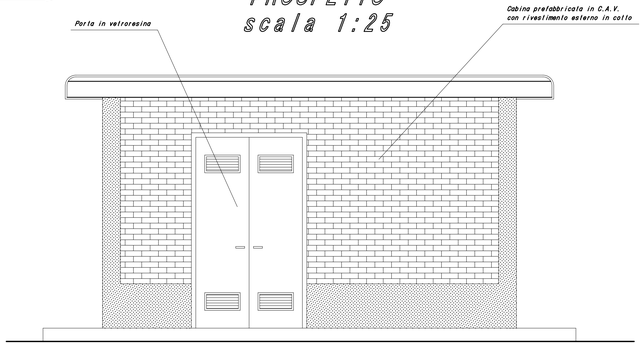

CONSORZIO DI BONIFICA DELLA BARAGGIA BIELLESE E VERCELLESE

RIFACIMENTO INVASO SUL TORRENTE SESSERA IN SOSTITUZIONE DELL'ESISTENTE PER IL SUPERAMENTO DELLE CRISI IDRICHE RICORRENTI, IL MIGLIORAMENTO DELL'EFFICIENZA IDRICA DEGLI INVASI ESISTENTI SUI TORRENTI RAVASANELLA ED OSTOLA, LA VALORIZZAZIONE AMBIENTALE DEL COMPRENSORIO

DATA: APRILE 2010

AGGIORNAMENTO PROGETTO: -

ATTIVITA' DI PROGETTAZIONE: RAGGRUPPAMENTO DI SOCIETA' DELLA PROVINCIA BIELLESE E VERCELLESE
STECI s.r.l. SOCIETA' DI INGEGNERIA

IL PROGETTISTA (Dott. Ing. Domenico CASTELLI)

UTILIZZAZIONE IDROPOTABILE

CABINA DI DECOMPRESSIONE ACQUEDOTTO RURALE
PIANTA, SEZIONI E PROSPETTI

TAVOLA N.: DI 108

SCALA DISEGNO: 1:50

PRATICA N 101210
ARCH. N DI 181
FILE 101210-DI108

COLLABORATORI:

PROGETTO DEFINITIVO

REVISIONI ELABORATI	N°				
	DATA				
CONTROLLO	FIRMA	DISEGNATORE F.C.	CONTROLLO M.P.	APPROVAZIONE D.C.	