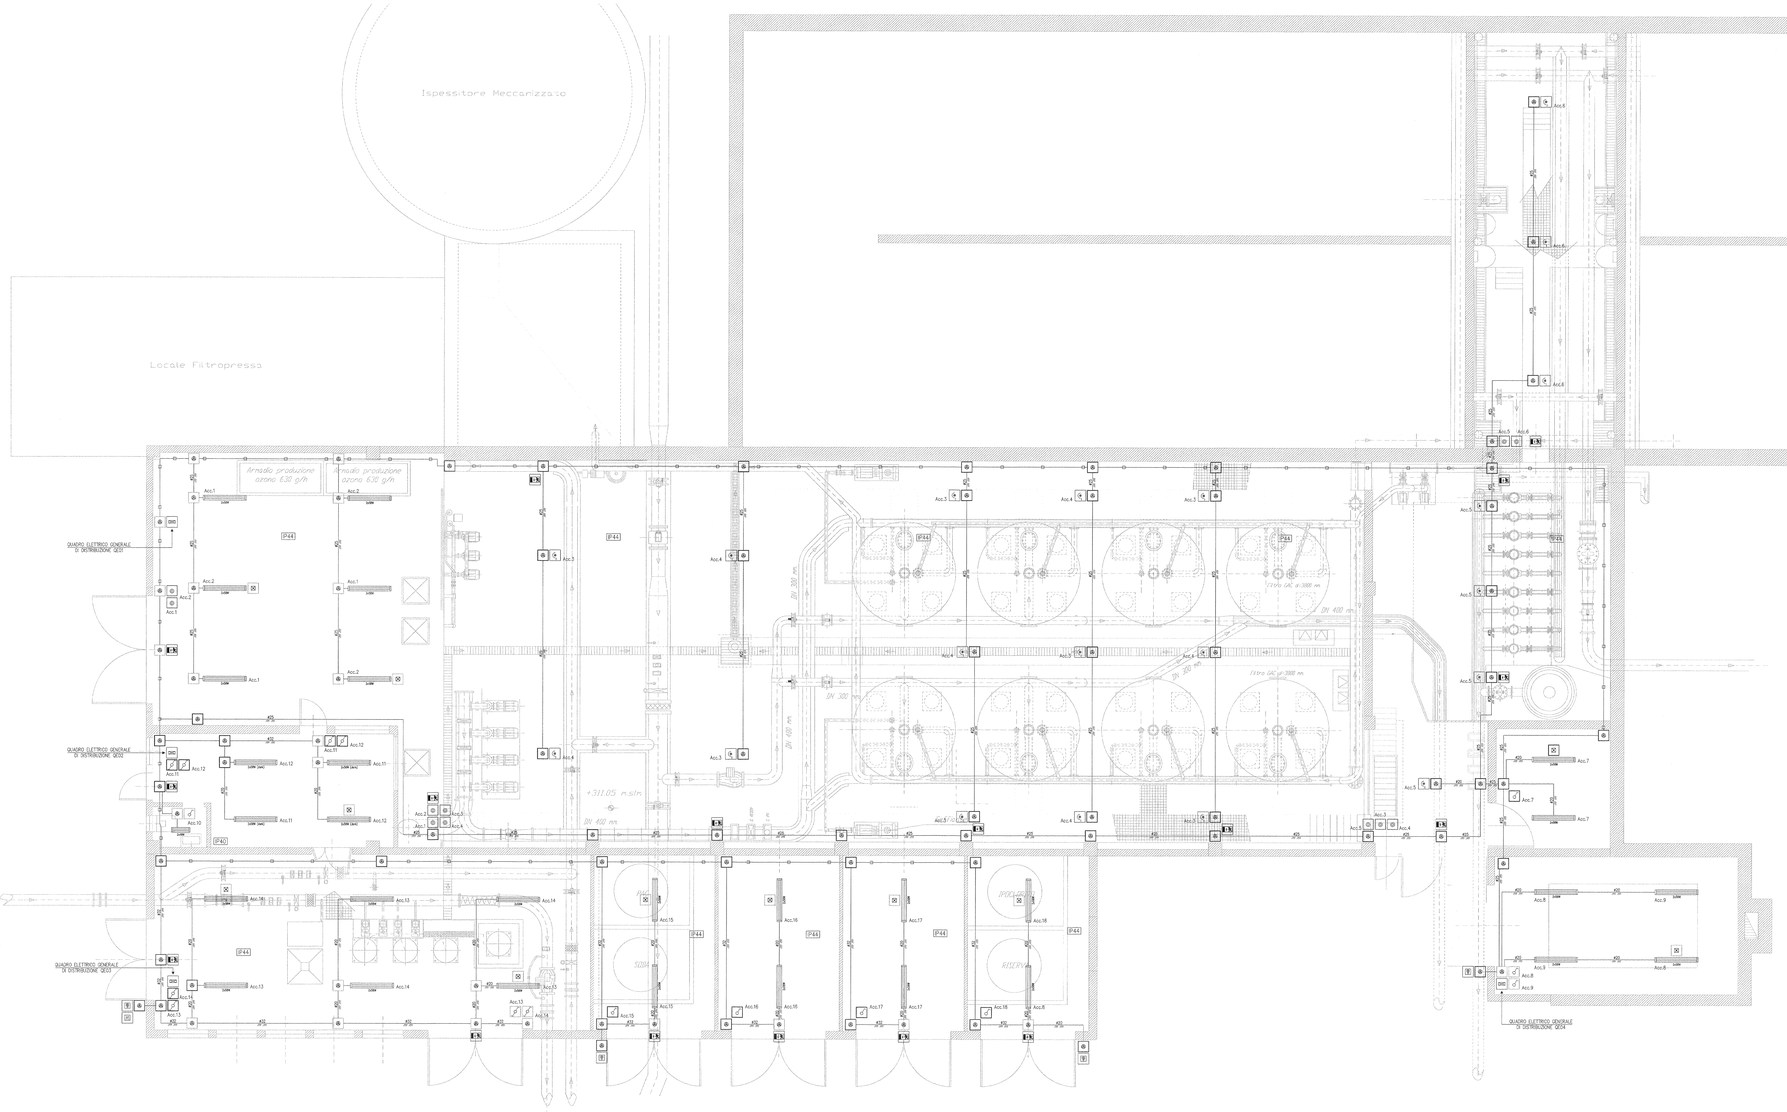

LEGENDA

- CORPO ILLUMINANTE CABLATO CON DUE LAMPADE FLUORESCENTI DA 58W PER L' INSTALLAZIONE A SOFFITTO
- CORPO ILLUMINANTE CABLATO CON DUE LAMPADE FLUORESCENTI DA 58W PER L' INSTALLAZIONE A SOFFITTO CON OTTICA DARK
- CORPO ILLUMINANTE CABLATO CON DUE LAMPADE FLUORESCENTI DA 18W PER L' INSTALLAZIONE A SOFFITTO
- CORPO ILLUMINANTE DGL TIPO A PADELLONE CABLATO CON LAMPADA „M-„E DA 400W
- GRUPPO DI EMERGENZA COMPOSTO DA BICONVERTER E BATTERIA TAMPONE AL Ni-Cd PER L' INSTALLAZIONE IN CORPI ILLUMINANTI ORDINARI
- INTERRUTTORE UNIPOLARE 1P 10A PER L' INSTALLAZIONE IN SCATOLA POR... TAFFRUTTO STAGNA
- DEVIATORE UNIPOLARE 1P 10A PER L' INSTALLAZIONE IN SCATOLA POR... TAFFRUTTO STAGNA
- CORPO ILLUMINANTE AUTONOMO DI EMERGENZA CABLATO CON LAMPADA FLUORESCENTE DA 8W PER L' INSTALLAZIONE A PARETE COMPLETO DI GRUP... PO MICROINVERTER E BATTERIA TAMPONE AL Ni-Cd
- CORPO ILLUMINANTE PER L' ILLUMINAZIONE ESTERNA – INSTALLAZIONE A PALO SU PARE... TE – CABLATO CON LAMPADA AL SODIO ALTA PRESSIONE DA 150W
- RELE' CREPUSCOLARE
- PRESA DI CORRENTE INDUSTRIALE TIPO CEE 2P+T 16A MUNITA DI INTERRUT... TORE DI BLOCCO E FUSIBILI DI PROTEZIONE TIPO gI
- PULSANTE PER IL SEZIONAMENTO D' EMERGENZA IN CUSTODIA VETRO A ROM... PERE COMPLETO DI MARTELLETTO INFRANGIVETRO
- TUBAZIONE IN PVC SERIE PESANTE PER LA POSA A VISTA AVENTE DIMENSIO... NI COME INDICATO IN PIANTA
- TUBAZIONE IN PVC FLESSIBILE SERIE PESANTE PER LA POSA A VISTA AVEN... TE DIMENSIONI COME INDICATO IN PIANTA
- CASSETTA DI DERIVAZIONE IN MATERIALE TERMOPLASTICO AUTOESTINGUENTE MUNITA DI COPERCHIO DI CHIUSURA CON SERRAGGIO A VITE

NOTE:

1- IDENTIFICA IL GRADO MINIMO DI PROTEZIONE DELL' IMPIANTO ELETTRICO E DEI SUOI COMPO... NENTI;

2- IN PROSSIMITA' DEI DISPERSORI DI TERRA DOVRANNO ESSERE UBICATI APPOSITI CARTELLI MONITORI CHE NE IDENTIFICHINO IL NUMERO E LA POSIZIONE;

3- ALL' INTERNO DELLE VIE CAVO RAFFIGURATE IN PIANTA DOVRANNO ESSERE POSATE LINEE ELET... TRICHE AVENTI SEZIONE E TIPOLOGIA COME INDICATO NEGLI SCHEMI ELETTRICI ALLEGATI;

4- IN PROSSIMITA' DEL PULSANTE PER IL SEZIONAMENTO D' EMERGENZA DOVRA' ESSERE UBICATO AP... POSITO CARTELLO MONITORE CON INDICANTE "PULSANTE D' EMERGENZA – AZIONARE SOLO IN CA... SO DI PERICOLO ";

5- DOVRANNO ESSERE REALIZZATI I COLLEGAMENTI EQUIPOTENZIALI ALLE TUBAZIONI METALLICHE CON CORDE IN RAME TIPO N07V-K g/= 6mmq MEDIANTE IDONEI ACCESSORI PREPOSTI ALL' USO;

CONSORZIO DI BONIFICA DELLA BARAGGIA BIELLESE E VERCELLESE

RIFACIMENTO INVASO SUL TORRENTE SESSERA IN SOSTITUZIONE DELL'ESISTENTE PER IL SUPERAMENTO DELLE CRISI IDRICHE RICORRENTI, IL MIGLIORAMENTO DELL'EFFICIENZA IDRICA DEGLI INVASI ESISTENTI SUI TORRENTI RAVASANELLA ED ISTROLA, LA VALORIZZAZIONE AMBIENTALE DEL COMPRENSORIO

DATA: APRILE 2019

AGGIORNAMENTO PROGETTO: -

ATTIVITA' DI PROGETTAZIONE: SWECO ITALIA SRL; SWECO BUILT ENGINEERING; STUDIO ASSOCIATO GEOLOGI ASSOCIATI; IL PROGETTISTA (Dott. Ing. Daniela CASTELLI)

UTILIZZAZIONE IDROPOTABILE

PLANIMETRIA UBICAZIONE UTENZE DI ILLUMINAZIONE ORDINARIA E DI EMERGENZA
IMPIANTO DI POTABILIZZAZIONE IN PROGETTO
IN COMUNE DI DIRONCO

TAVOLA N.: DI 151

SCALA DISEGNO: VARIE

PRATICA N. 10/2021
ARCH. R.M. 189
FILE: 10-DIR-2013

ATTIVITA' SPECIALISTICHE: STUDIO ECHO Sq. ASSOCIATO, Viale Duca d'Aosta n. 33, 13100 VERCELLI, Tel/fax 0161-210717 e-mail: studio.echo@libero.it

PROGETTO DEFINITIVO

REVISIONI ELABORATI	DATA			
CONTROLLO	DATA	REVISIONE	CONTROLLO	APPROVAZIONE
	1994	01	RT	CC