
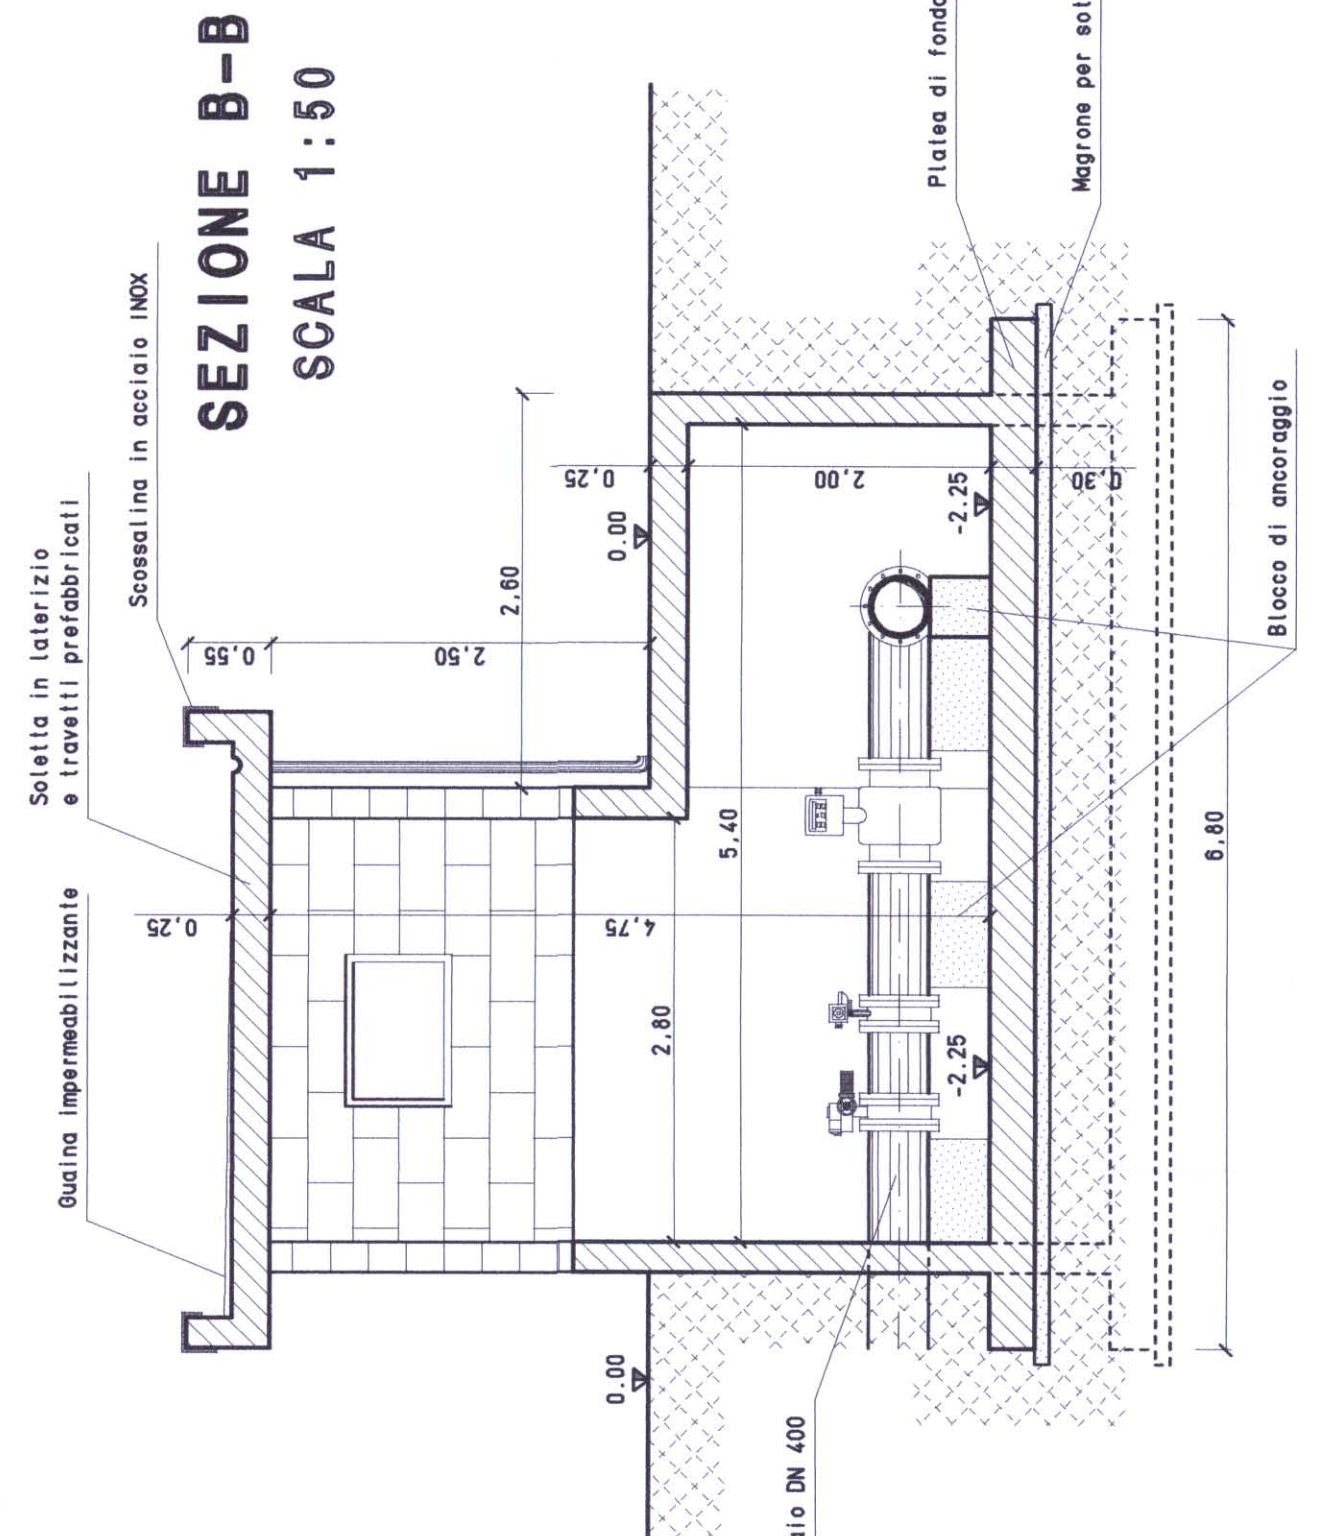
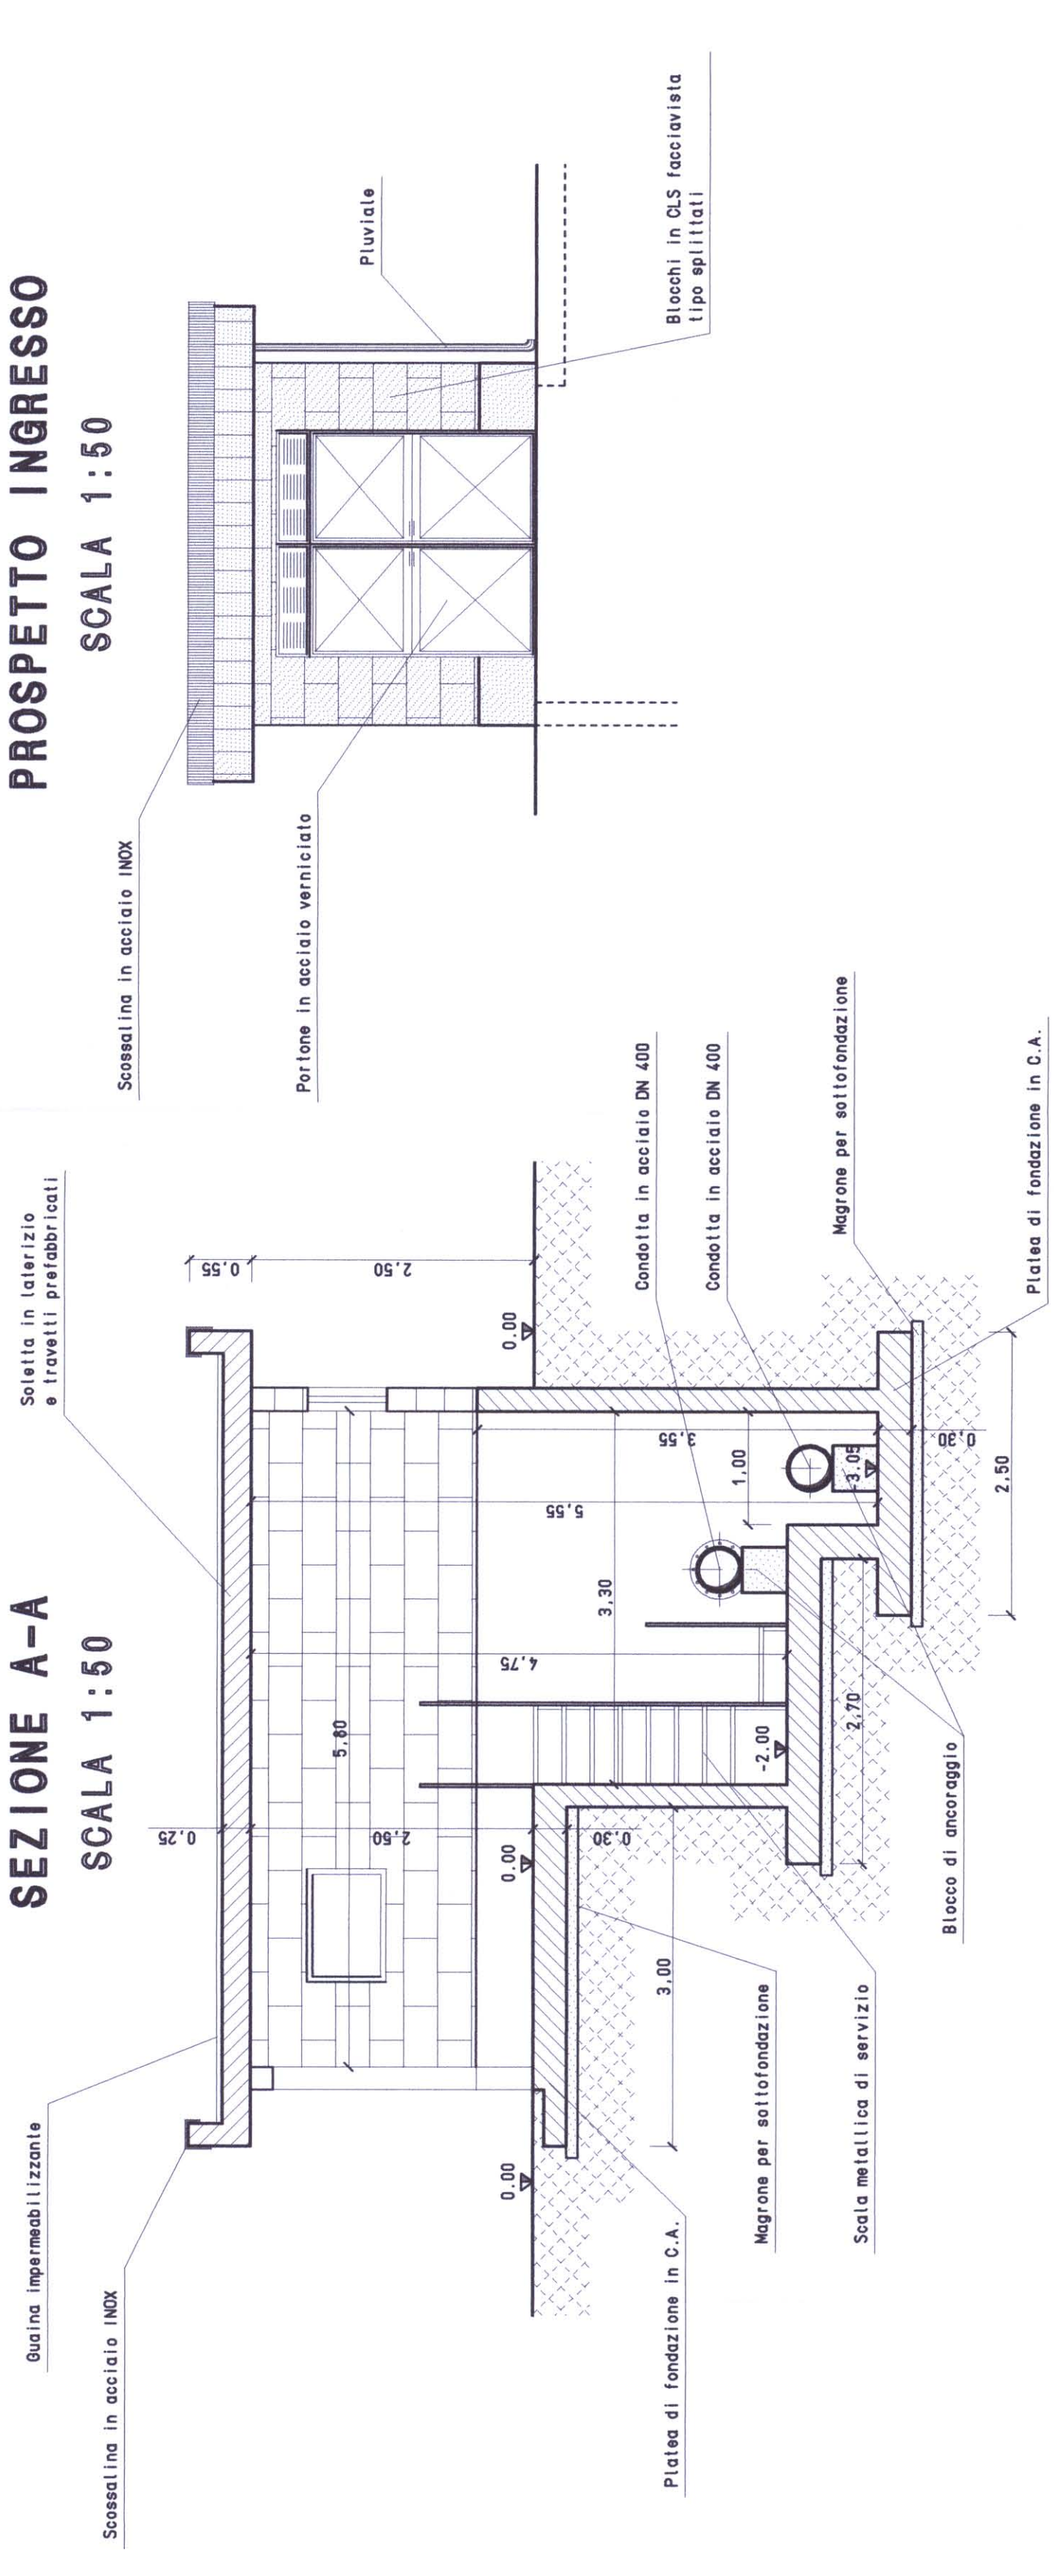
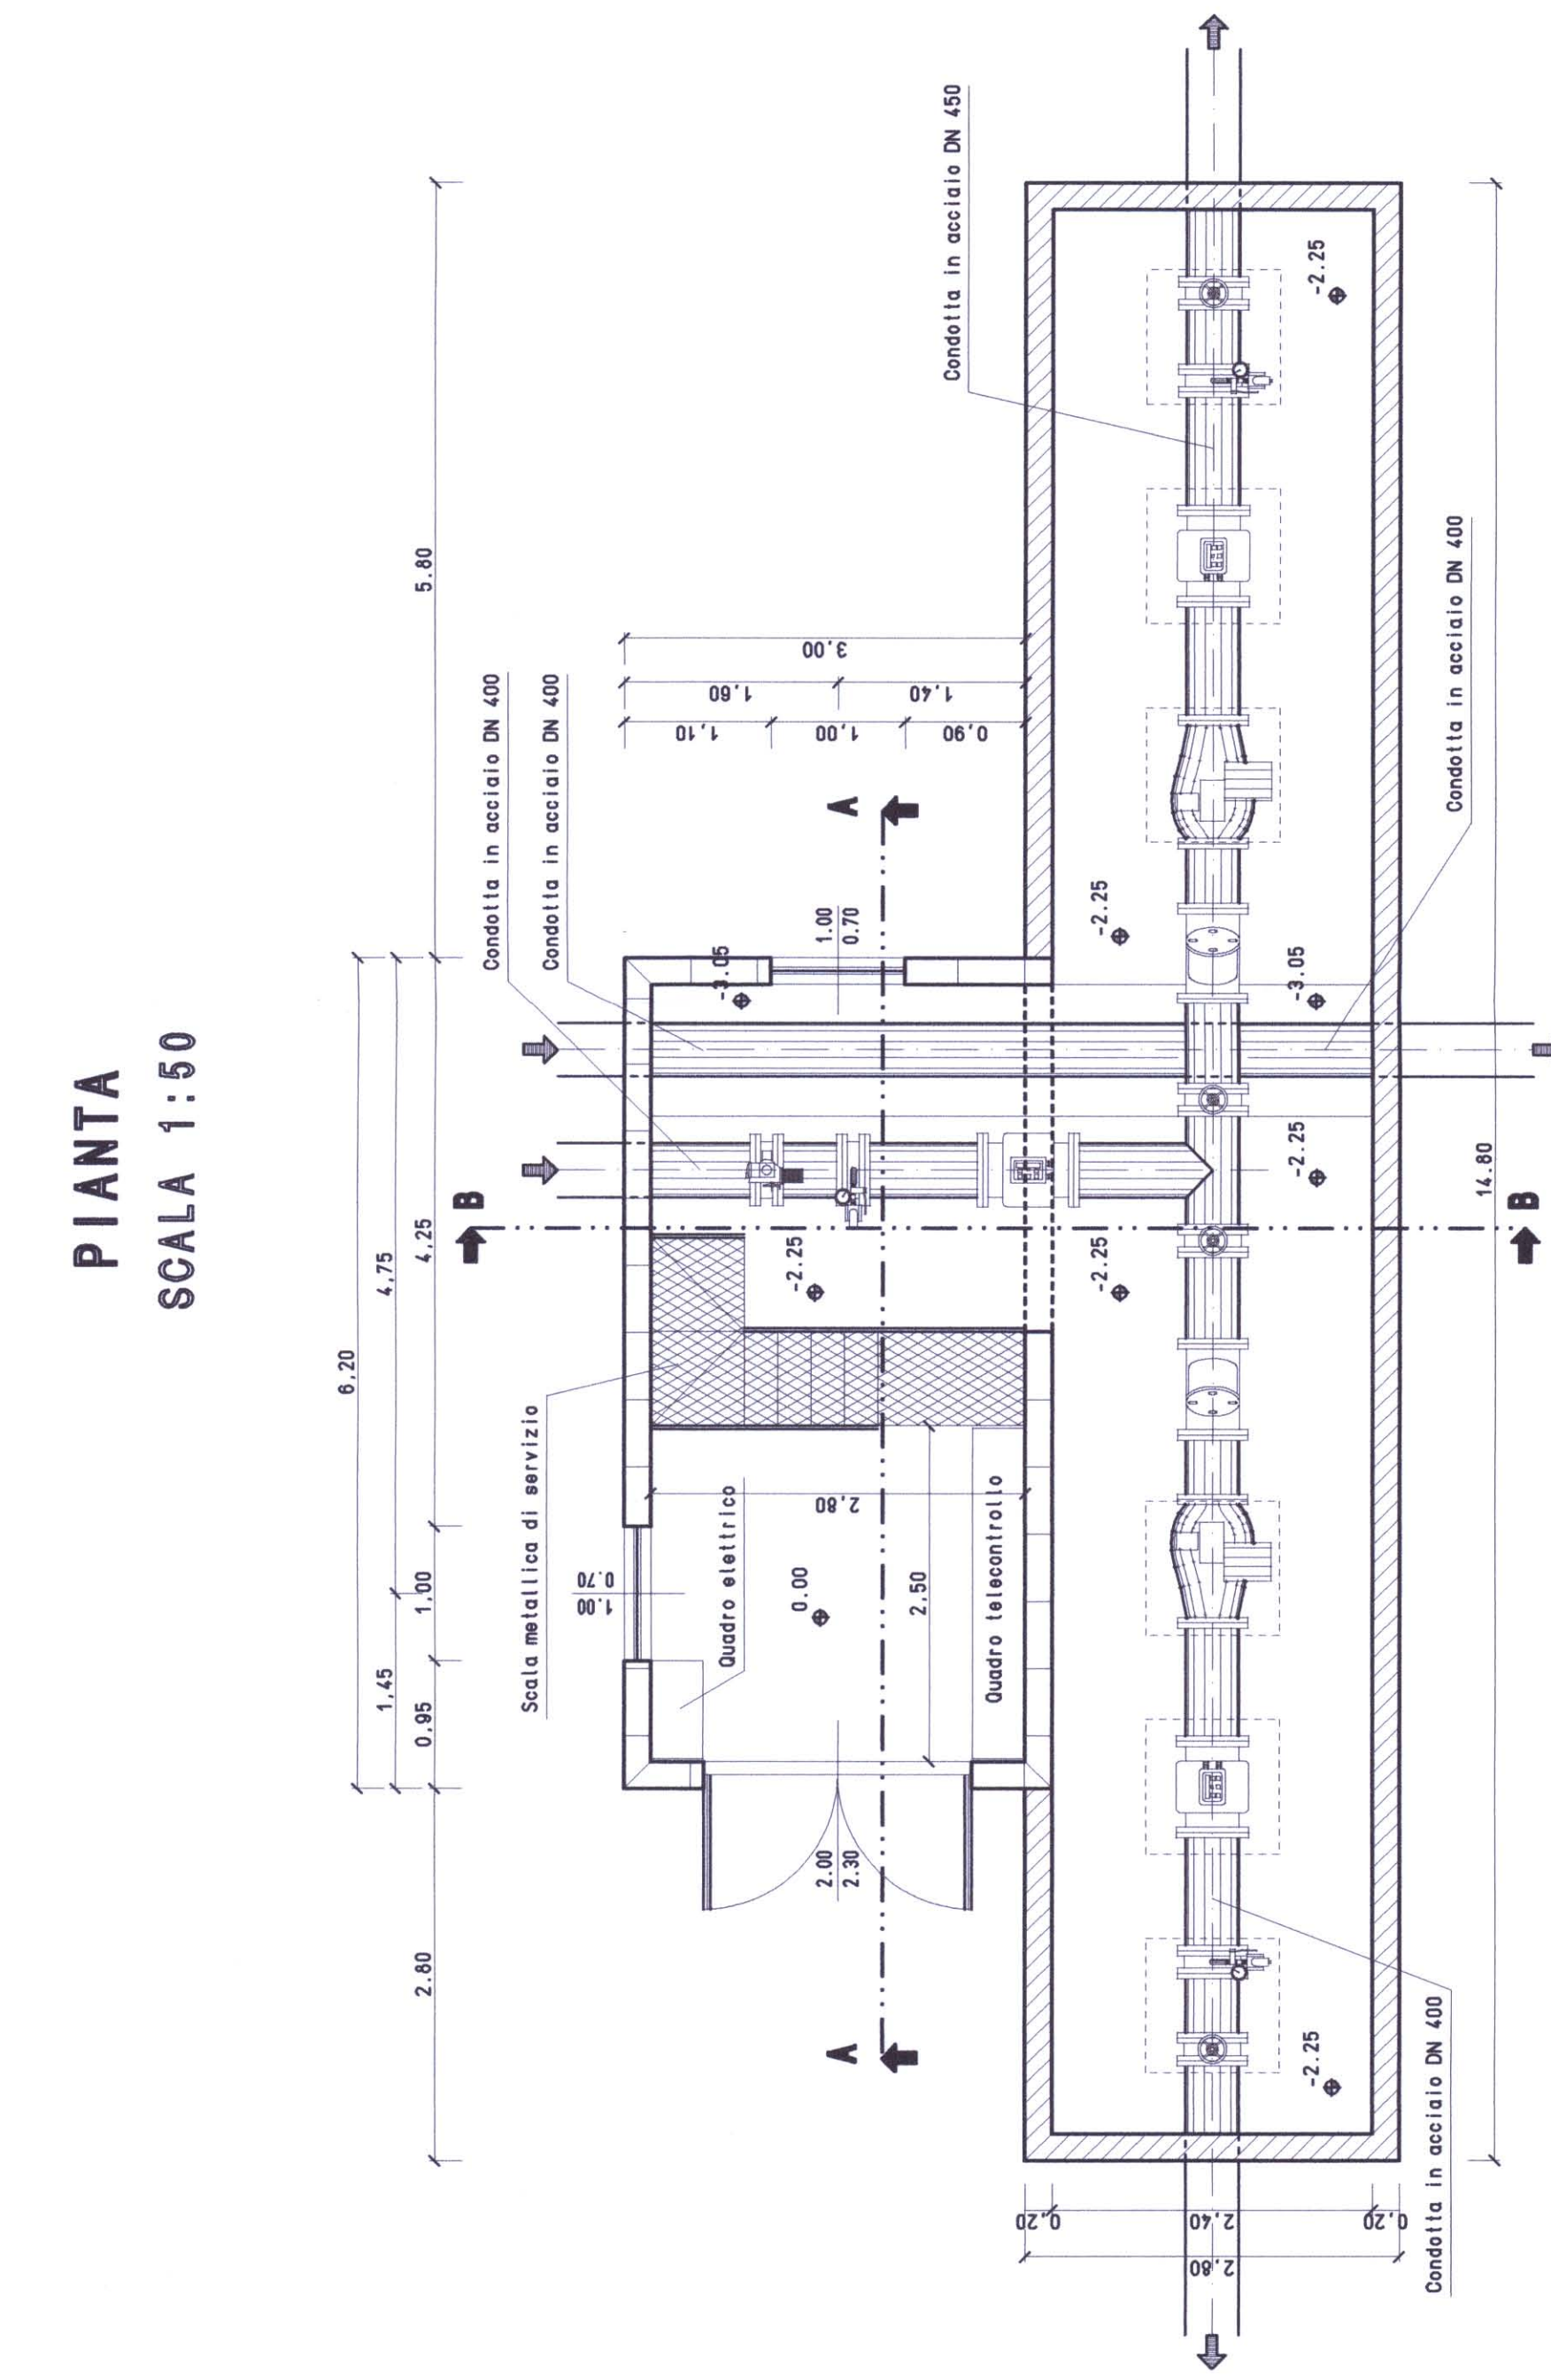


**INSERIMENTO PLANIMETRICO  
CON UBICAZIONE DELL'OPERA**  
SCALA 1:2500

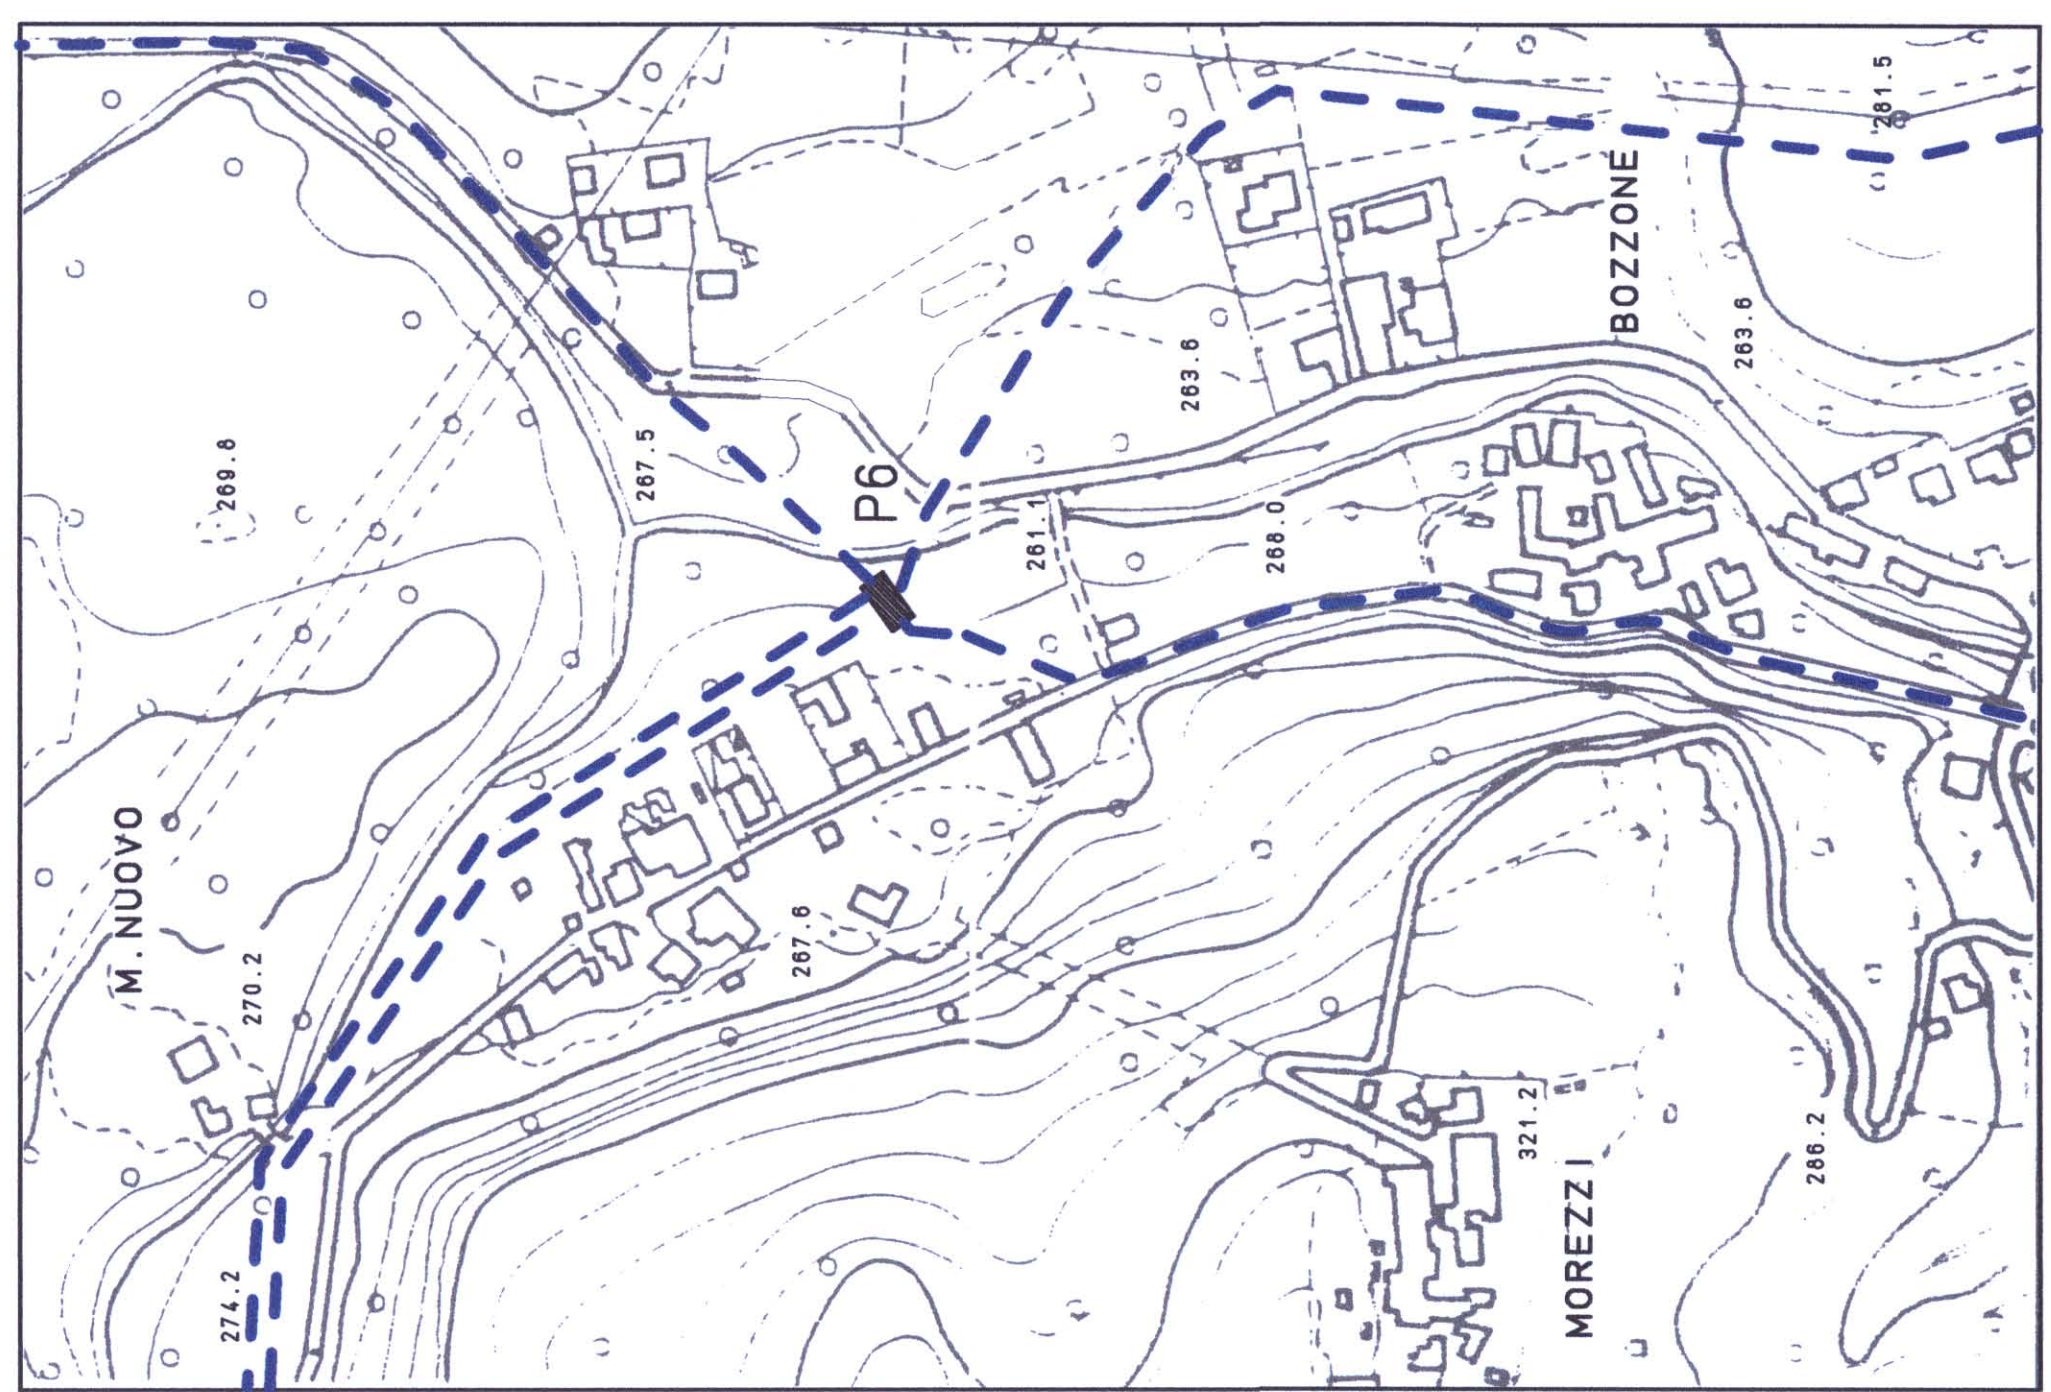

**LEGENDA**

- Saracinesca in ghisa sfereolate a comando manuale
- Saracinesca in ghisa sfereolate motorizzata
- Misuratore di pressione
- Misuratore di portata
- Valvola di regolazione a fuso
- Valvola di ritegno

**CONSORZIO DI BONIFICA DELLA  
BARAGGIA BIELLESE E VERCELLESE**

**RIFACIMENTO INVASO SUL TORRENTE SASSERA IN SOSTITUZIONE DELL'ESISTENTE PER IL SUPERAMENTO DELLE CRISI IDRICHE RICORRENTI, IL MIGLIORAMENTO DELL'EFFICIENZA IDRICA DEGLI INVASI ESISTENTI SUI TORRENTI RAVASANELLA ED OSTOLA, LA VALORIZZAZIONE AMBIENTALE DEL COMPRESORIO**

**ATTIVITA' DI PROGETTAZIONE:  
STECI  
INGEGNERIA  
PROGETTAZIONE  
ARCHITETTURA  
PAESAGGIO  
L.P. 10/1980 (ART. 10, 11, 12, 100)**

**IL PROGETTISTA  
(Dott. Ing. Domenico ASTELLI)**

PROGETTAZIONE	DATA	PROVA	VERIFICA	CONFERMA	ACCETTAZIONE	ESECUZIONE

**UTILIZZAZIONE IDROPOTABILE**

**DI 104**

**SCALA ALZANO**

**1:50**

**CABINA DI TELECONTROLLO E TELEREGOLAZIONE  
INTERSCAMBIO NODO P6  
PIANTA, SEZIONI E PROSPETTI**

**PROGETTO DEFINITIVO**

DATA: APRILE 2010  
APPROVATO: [ ]  
PROGETTO: P6  
FILE: 10310-D156