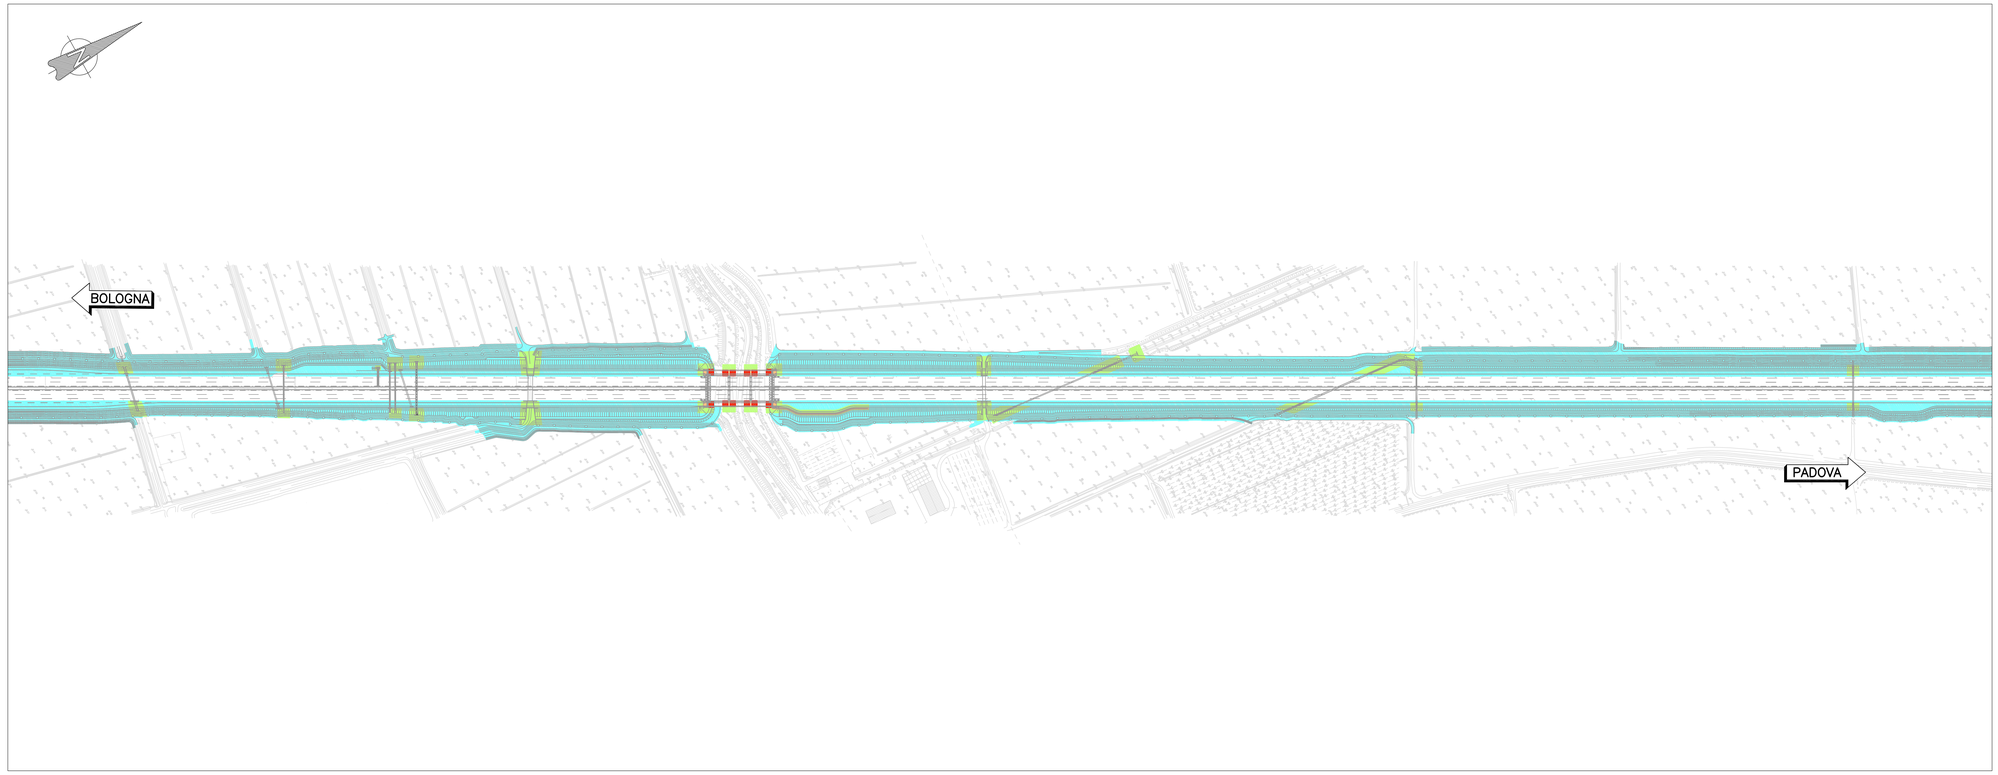

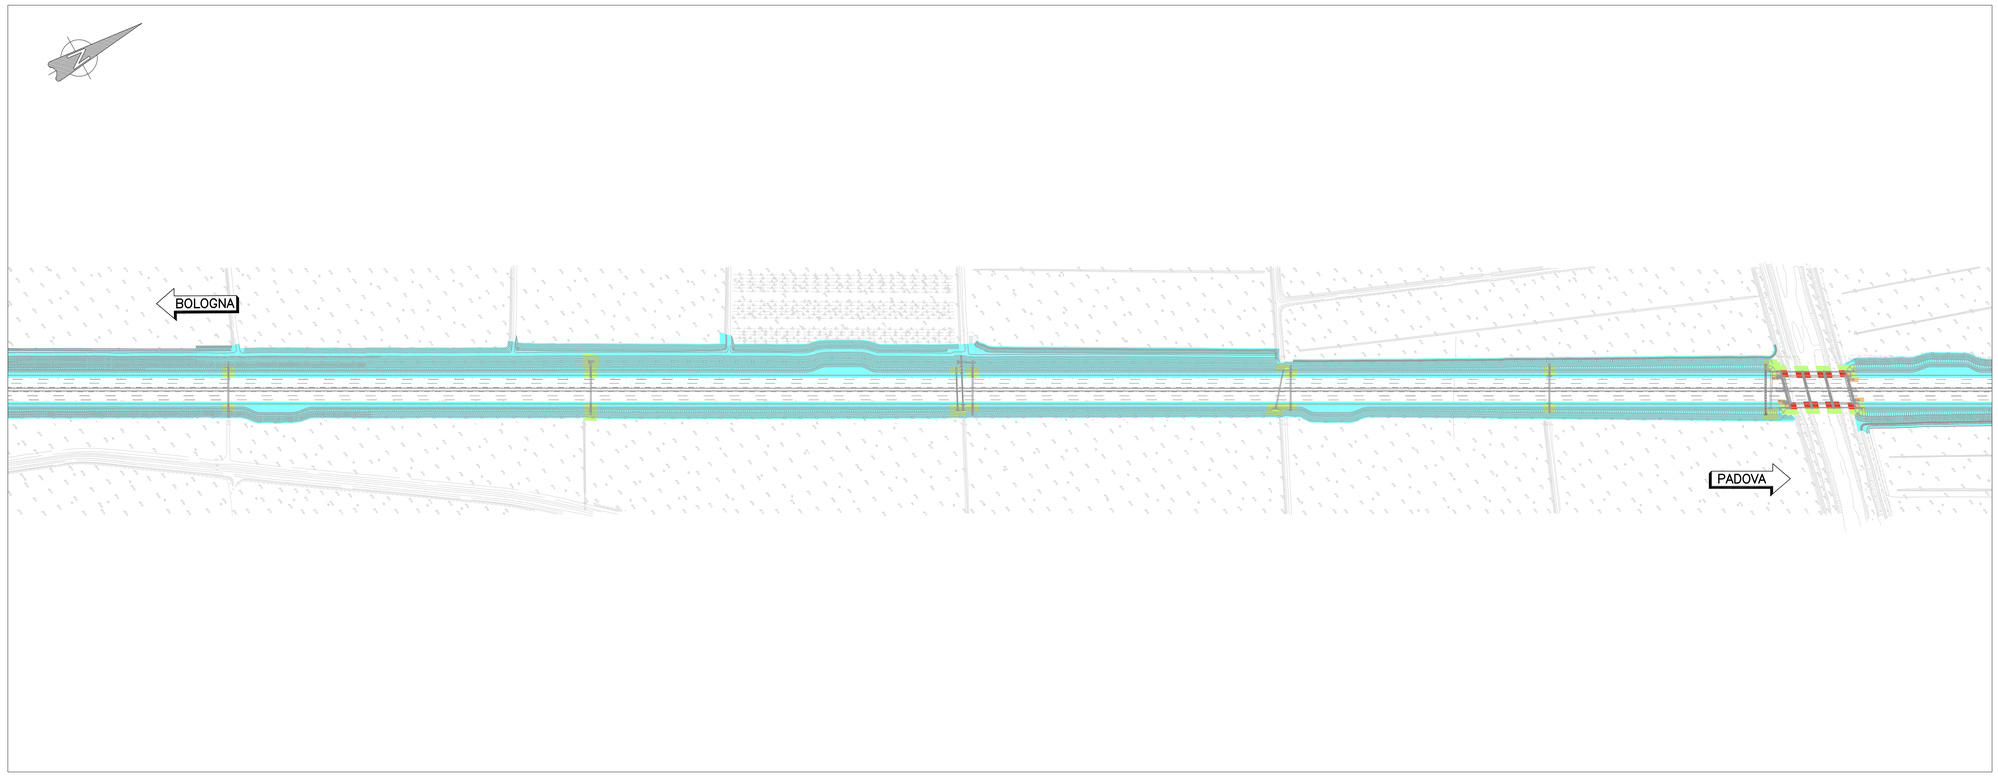

QUADRO DI UNIONE

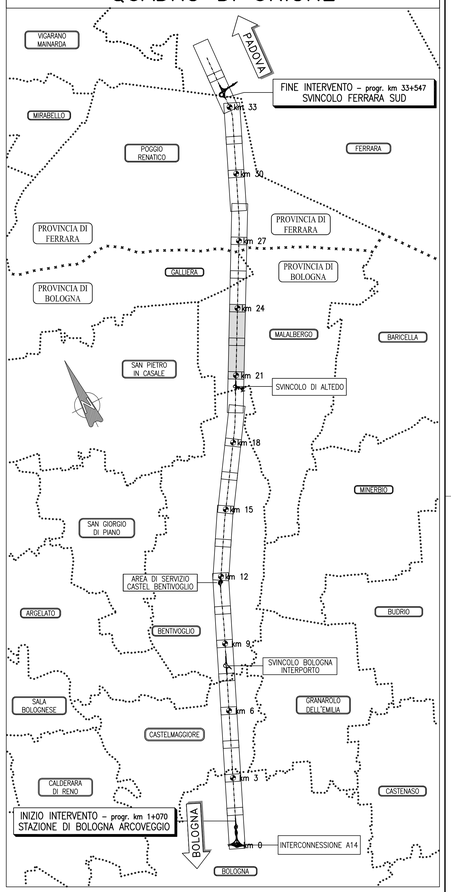

LEGENDA

	BONIFICA DI SUPERFICIE PER LA RICERCA FINO A 1m DI PROFONDITA' DAL P.C., DA ESEGUIRSI SU TUTTA L'AREA INTERESSATA DAI LAVORI PIU' UN'AREA DI SICUREZZA DI 1.5m LUNGO IL PERIMETRO DELLA PREDETTA AREA. LA BONIFICA DI SUPERFICIE E' PROPEDEUTICA A QUALSIASI BONIFICA PROFONDA	mq = 1.293.433 (1.195.771+73.612+24.050)
	BONIFICA PROFONDA: TRIVELLAZIONI FINO A 3m CON GARANZIA FINO A 4m A PARTIRE DAL P.C. SU TUTTE LE AREE IN CUI VERRANNO ESEGUITI SCAVI SUPERIORI A 1m E FINO A 3m E DOVE VERRANNO OPERE A CARATTERE PERMANENTE (COMPRESI RILEVATI E OPERE STRADALI)	mq = 1.195.771
	BONIFICA PROFONDA: TRIVELLAZIONI FINO A 5m CON GARANZIA FINO A 6m A PARTIRE DAL P.C. SU TUTTE LE AREE IN CUI VERRANNO ESEGUITI SCAVI SUPERIORI A 3m E FINO A 5m	mq = 73.612
	BONIFICA PROFONDA: TRIVELLAZIONI FINO A 7m CON GARANZIA FINO A 8m A PARTIRE DAL P.C. SU TUTTE LE AREE IN CUI VERRANNO ESEGUITI SCAVI SUPERIORI A 5m E DOVE VERRANNO REALIZZATE OPERE IN C.A. PROFONDE NONCHE' PALIFICAZIONI, INFISSIONE DI PALANCOLE E/O DIAFRAMMI	mq = 24.050
	BONIFICA IN PRESENZA D'ACQUA	mq = 2.745

autostrade per l'italia

AUTOSTRADA (A13) : BOLOGNA–PADOVA

TRATTO: BOLOGNA – FERRARA

AMPLIAMENTO ALLA TERZA CORSIA
TRATTO: BOLOGNA ARCOVEGGIO – FERRARA SUD

PROGETTO DEFINITIVO

DOCUMENTAZIONE GENERALE

IDENTIFICAZIONE AREE DI BONIFICA DA ORDIGNI BELLICI

Planimetria – Tav. 8 di 12

IL PROGETTISTA SPECIALISTICO	IL RESPONSABILE INTEGRAZIONE PRESTAZIONI SPECIALISTICHE	IL DIRETTORE TECNICO
Ing. Federico Ferrari Ord. Ingg. Milano N. 21082	Ing. Federico Ferrari Ord. Ingg. Milano N. 21082	Ing. Orlando Mazza Ord. Ingg. Pavia N. 1496 **PROGETTAZIONE NUOVE OPERE AUTOSTRADALI**

| CODICE IDENTIFICATIVO | | |