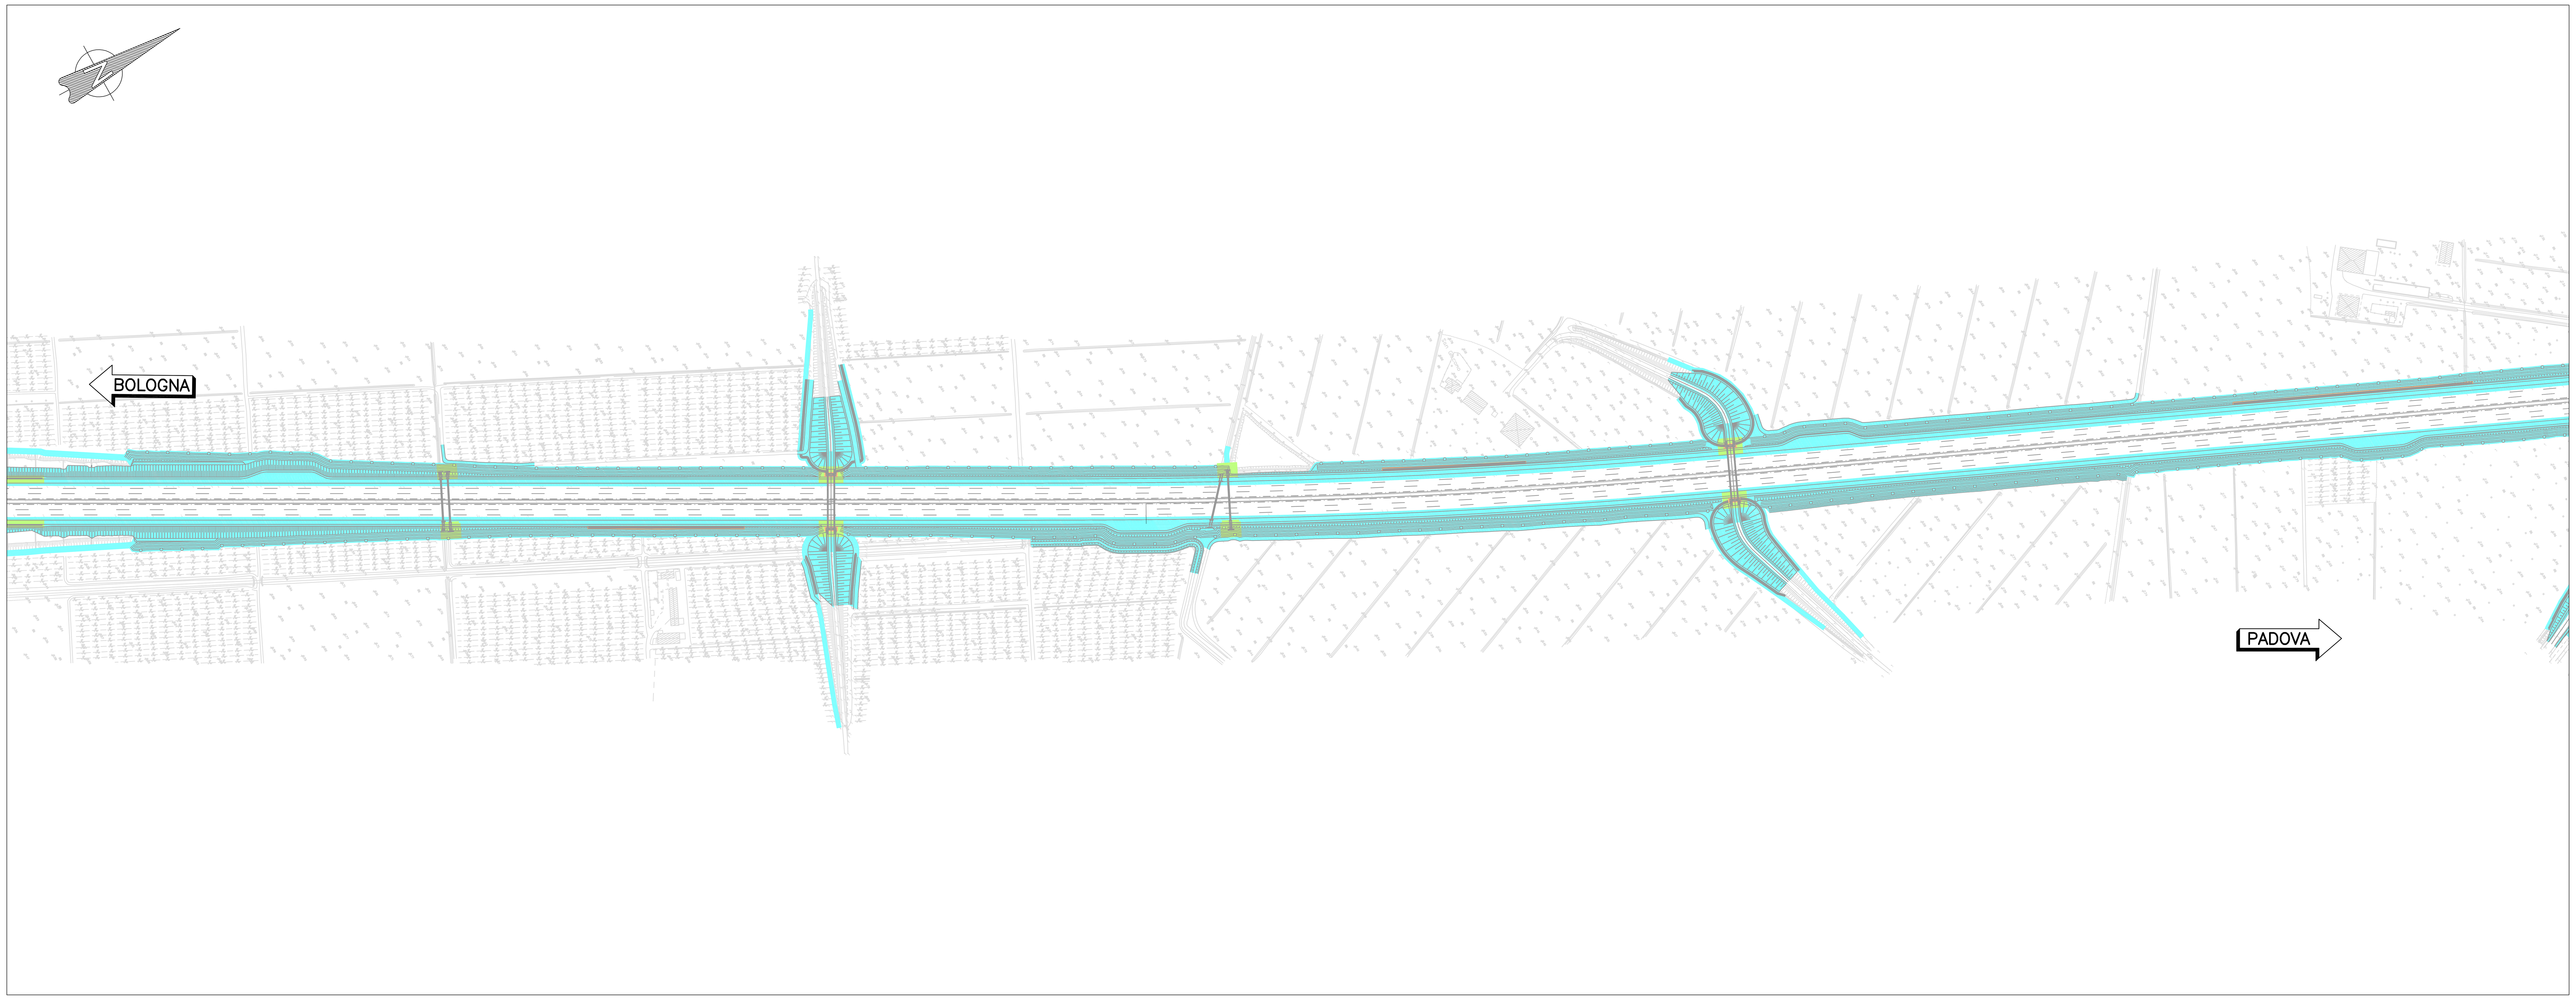

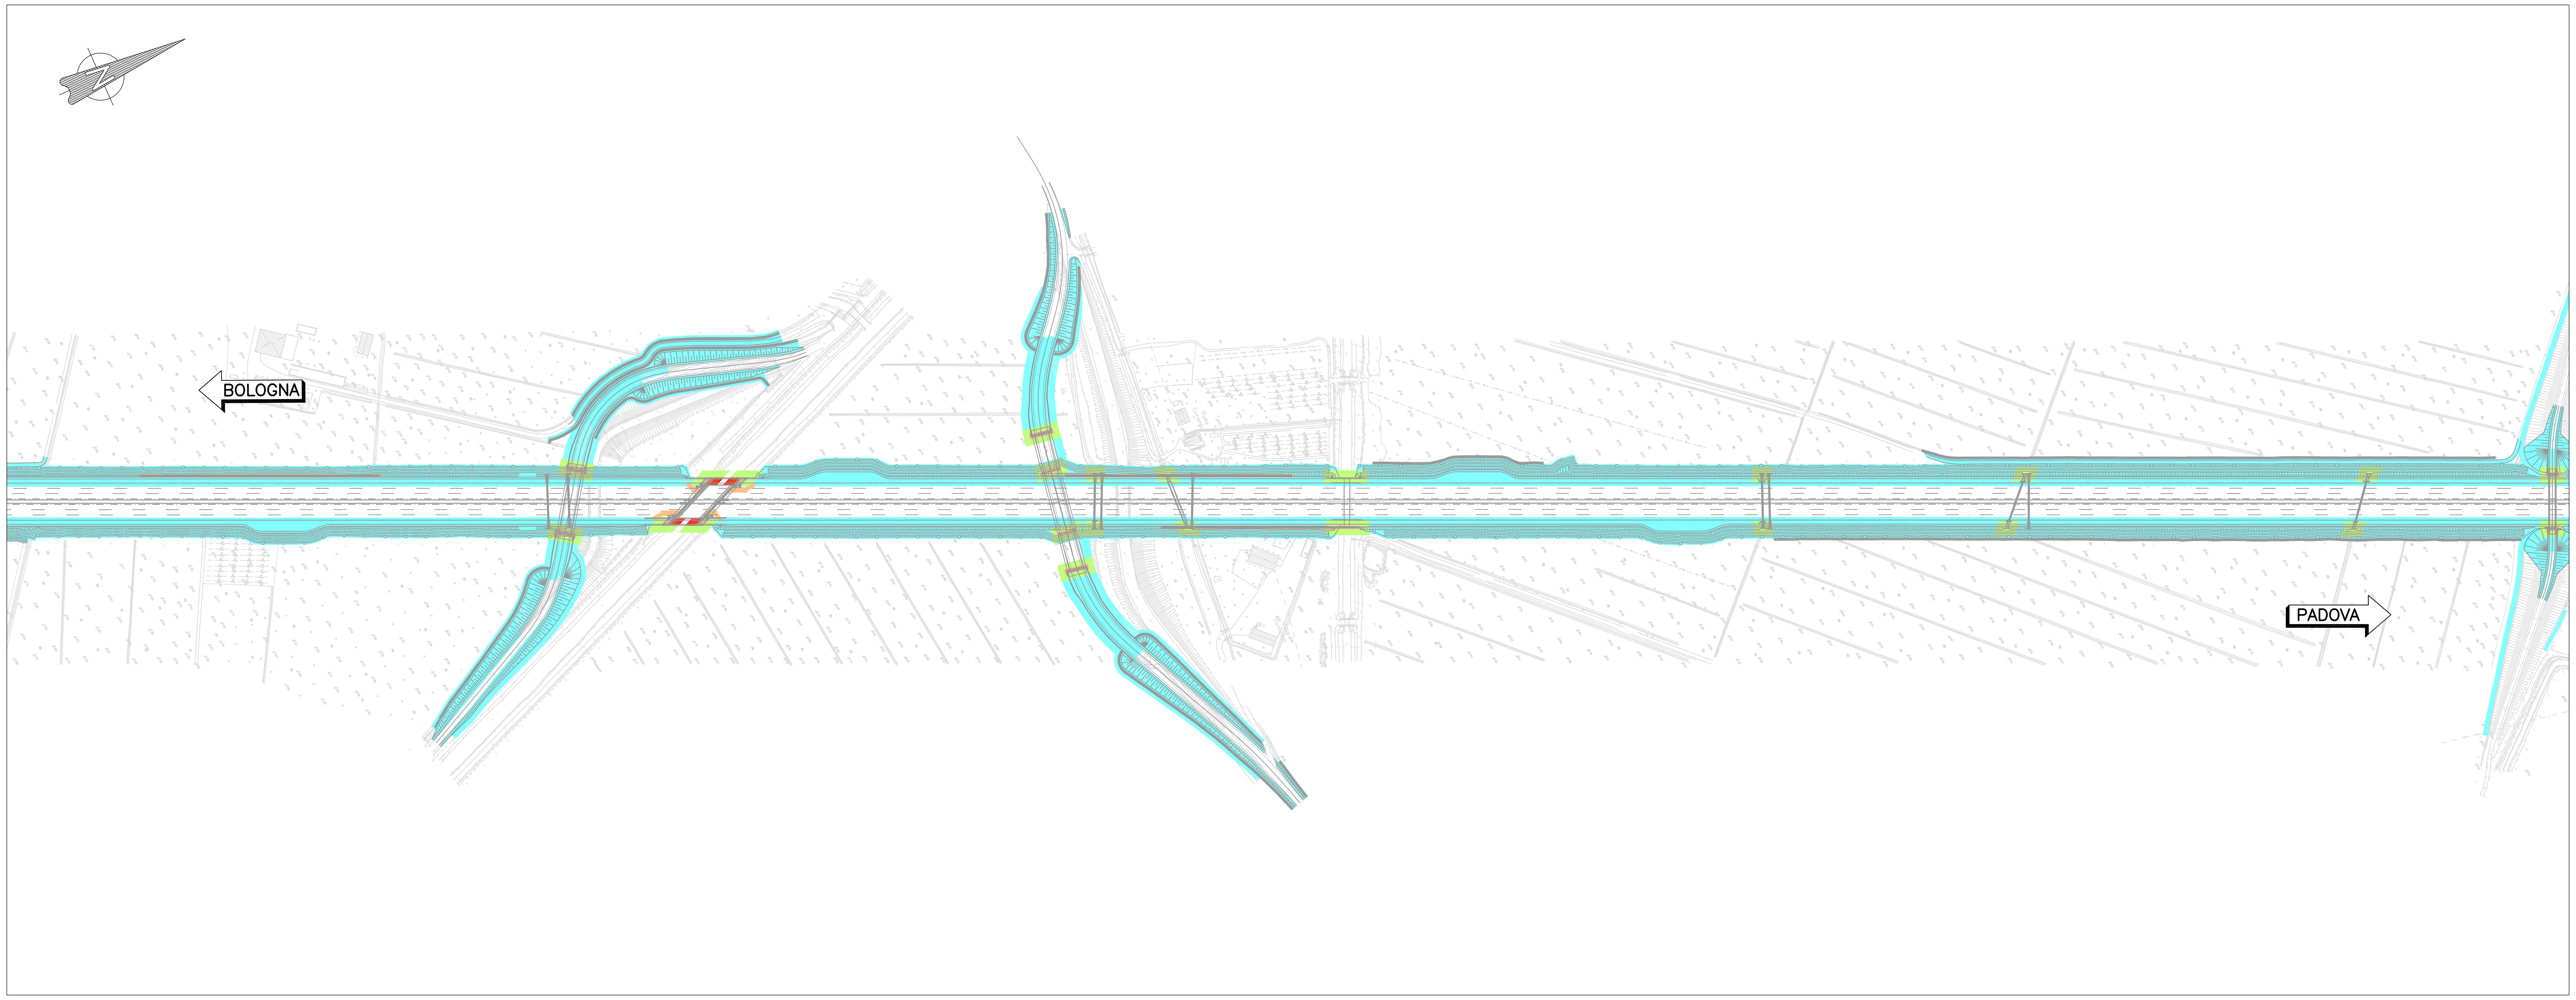

QUADRO DI UNIONE

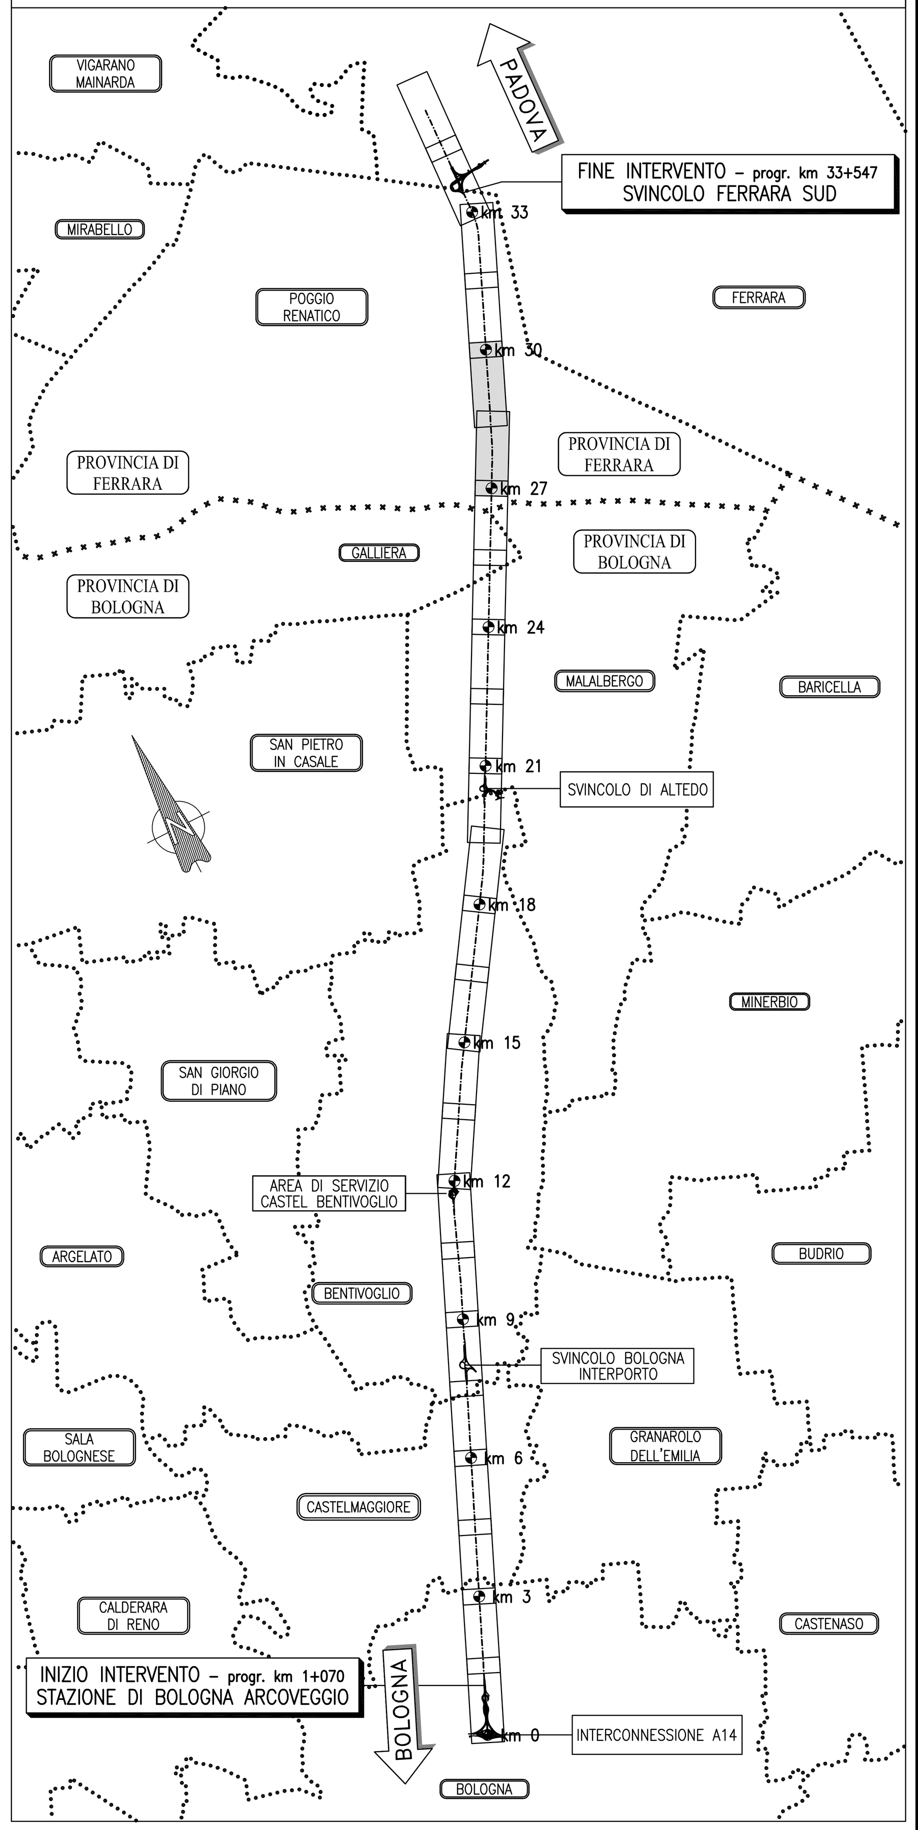

LEGENDA

(giallo)	BONIFICA DI SUPERFICIE PER LA RICERCA FINO A 1m DI PROFONDITA' DAL P.C., DA ESEGUIRSI SU TUTTA L'AREA INTERESSATA DAI LAVORI PIU' UN'AREA DI SICUREZZA DI 1,5m LUNGO IL PERIMETRO DELLA PREDETTA AREA. LA BONIFICA DI SUPERFICIE E' PROPEDEUTICA A QUALSIASI BONIFICA PROFONDA	mq = 1.293.433 (1.195.771+73.612+24.050)
(azzurro)	BONIFICA PROFONDA: TRIVELLAZIONI FINO A 3m CON GARANZIA FINO A 4m A PARTIRE DAL P.C. SU TUTTE LE AREE IN CUI VERRANNO ESEGUITI SCAVI SUPERIORI A 1m E FINO A 3m E DOVE VERRANNO OPERE A CARATTERE PERMANENTE (COMPRESI RILEVATI E OPERE STRADALI)	mq = 1.195.771
(verde)	BONIFICA PROFONDA: TRIVELLAZIONI FINO A 5m CON GARANZIA FINO A 6m A PARTIRE DAL P.C. SU TUTTE LE AREE IN CUI VERRANNO ESEGUITI SCAVI SUPERIORI A 3m E FINO A 5m	mq = 73.612
(arancio)	BONIFICA PROFONDA: TRIVELLAZIONI FINO A 7m CON GARANZIA FINO A 8m A PARTIRE DAL P.C. SU TUTTE LE AREE IN CUI VERRANNO ESEGUITI SCAVI SUPERIORI A 5m E DOVE VERRANNO REALIZZATE OPERE IN C.A. PROFONDE NONCHE' PALIFICAZIONI, INFISSIONE DI PALANCOLE E/O DIAFRAMMI	mq = 24.050
(rosso tratteggiato)	BONIFICA IN PRESENZA D'ACQUA	mq = 2.745

autostrade // per l'italia

AUTOSTRADA (A13) : BOLOGNA–PADOVA

TRATTO: BOLOGNA – FERRARA

AMPLIAMENTO ALLA TERZA CORSIA
TRATTO: BOLOGNA ARCOVEGGIO – FERRARA SUD

PROGETTO DEFINITIVO

DOCUMENTAZIONE GENERALE

IDENTIFICAZIONE AREE DI BONIFICA DA ORDIGNI BELLICI

Planimetria – Tav. 10 di 12

IL PROGETTISTA SPECIALISTICO	IL RESPONSABILE INTEGRAZIONE PRESTAZIONI SPECIALISTICHE	IL DIRETTORE TECNICO
Ing. Federica Ferrari Ord. Ingg. Milano N. 21082	Ing. Federica Ferrari Ord. Ingg. Milano N. 21082	Ing. Orlando Mazza Ord. Ingg. Pavia N. 1496 PROGETTAZIONE NUOVE OPERE AUTOSTRADALI

CODICE IDENTIFICATIVO

Codice Commessa	Lotto, Sub-Prog, Cod. Appalto	Fase	Capitolo	Paragrafo	WBS tipologia	WBS progressivo	PARTE D'OPERA	Tip.	Disciplina	Progressivo	Rev.
111306	0001	PD	00	00	00000	00000	0	0	GEN	0029	00

Ordinatore: 00

SCALA: 1:2000

PROJECT MANAGER:	SUPPORTO SPECIALISTICO:
Ing. Federica Ferrari Ord. Ingg. Milano N. 21082	
REDATTO: –	VERIFICATO: –

spea ENGINEERING gruppo Atlantia

REVISIONE n.	data
0	NOVEMBRE 2016
1	–
2	–
3	–
4	–

	VISTO DEL COMMITTENTE	VISTO DEL CONCEDENTE
	autostrade // per l'italia IL RESPONSABILE UNICO DEL PROCEDIMENTO Ing. Antonio Tosi	Ministero delle Infrastrutture e dei Trasporti DIPARTIMENTO PER LE INFRASTRUTTURE, GLI AFFARI GENERALI ED IL PERSONALE STRUTTURA DI VIGILANZA SULLE CONCESSIONARIE AUTOSTRADALI

IL PRESENTE DOCUMENTO NON POTRA' ESSERE COPIATO, RIPRODOTTO O ALTRIMENTI PUBBLICATO, IN TUTTO O IN PARTE, SENZA IL CONSENSO SCRITTO DELLA SOC. AUTOSTRADE PER L'ITALIA S.P.A.. OGNI UTILIZZO NON AUTORIZZATO SARA' PERSEGUITO A NORMA DI LEGGE.
THIS DOCUMENT MAY NOT BE COPIED, REPRODUCED OR PUBLISHED, EITHER IN PART OR IN ITS ENTIRETY, WITHOUT THE WRITTEN PERMISSION OF SOC. AUTOSTRADE PER L'ITALIA S.P.A.. UNAUTHORIZED USE WILL BE PROSECUTED BY LAW.