


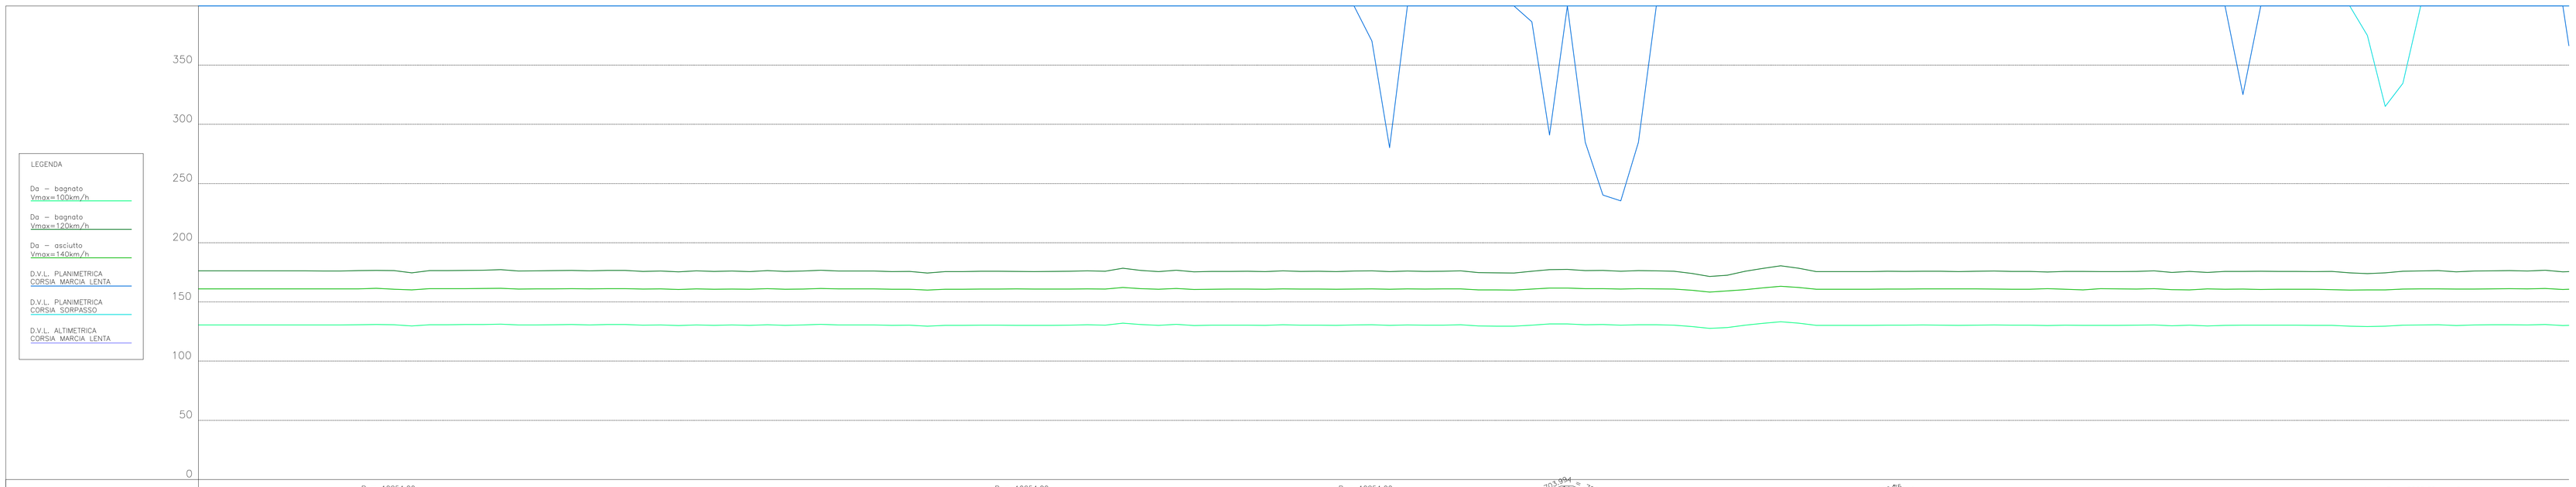


autostrade per l'italia

AUTOSTRADA (A13) : BOLOGNA–PADOVA

TRATTO: BOLOGNA – FERRARA

**AMPLIAMENTO ALLA TERZA CORSIA**
**TRATTO: BOLOGNA ARCOVEGGIO – FERRARA SUD**
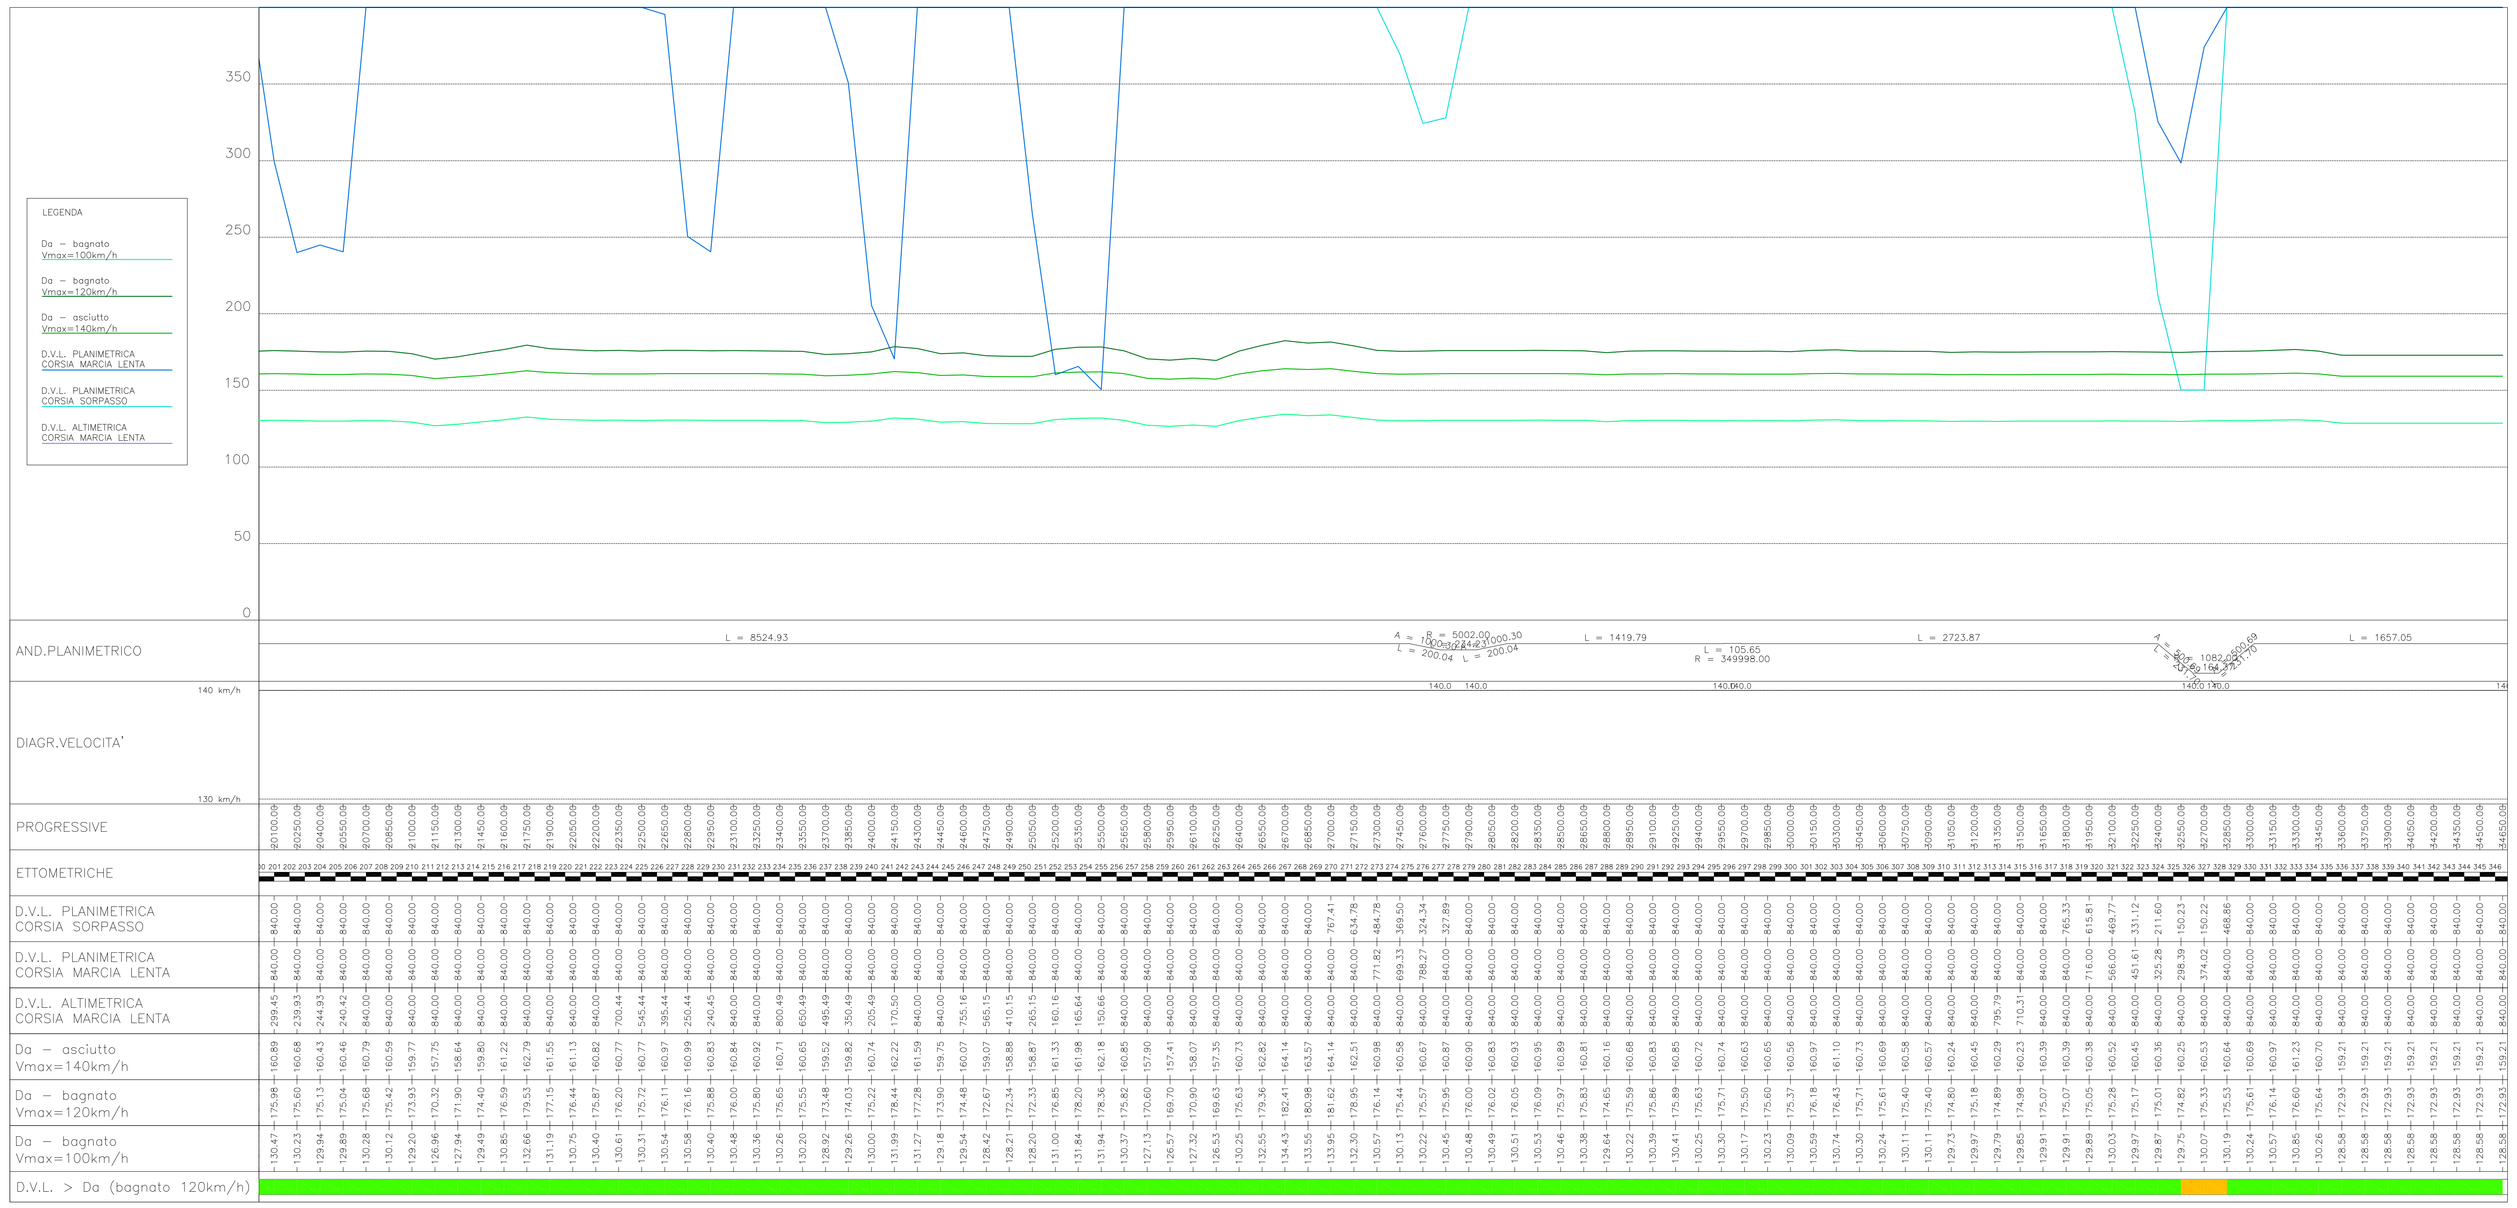
## PROGETTO DEFINITIVO

## AU – CORPO AUTOSTRADALE

PARTE STRADALE

ELABORATI GENERALI

DIAGRAMMI DELLE VELOCITÀ E
DELLE VISUALI LIBERE – CARREGGIATA NORD

| IL PROGETTISTA SPECIALISTICO | IL RESPONSABILE INTEGRAZIONE PRESTAZIONI SPECIALISTICHE | IL DIRETTORE TECNICO |
|---|---|---|
| Ing. Gianluca Salvatore Spinazzola<br>Ord. Ingg. Milano N. 26796<br>RESPONSABILE STRADE E ARREDI STRADALI | Ing. Federico Ferrari<br>Ord. Ingg. Milano N. 21082 | Ing. Orlando Mazzo<br>Ord. Ingg. Pavia N. 1496<br>PROGETTAZIONE NUOVE OPERE AUTOSTRADALI |

CODICE IDENTIFICATIVO

| RIFERIMENTO PROGETTO | | | | RIFERIMENTO DIRETTORIO | | | | | | RIFERIMENTO ELABORATO | | | | Ordinatore: — — |
|---|---|---|---|---|---|---|---|---|---|---|---|---|---|---|
| Codice Commessa | Lotto, Sub-Prog, Cod. Opera | Fase | Capitolo | Paragrafo | WBS | | PARTE D'OPERA | | | Tip. | Disciplina | Progressivo | Rev. | SCALA: |
| | | | | | Livello 1 | Livello 2 | | | | | | | | |
| 1 1 1 3 0 6 0 0 0 1 | P D 0 0 | 0 0 0 0 | 0 0 0 0 | 0 0 0 0 | 0 0 0 0 | 0 0 0 0 | 0 0 0 0 | 0 0 0 0 | 0 0 0 0 | S T | D 0 0 5 | 2 | – 1 | 1:20000/2000 |

| spea INGINEERING per Atlantia | PROJECT MANAGER: Ing. Federico Ferrari Ord. Ingg. Milano N. 21082 | SUPPORTO SPECIALISTICO: | REVISIONE n. | data |
|---|---|---|---|---|
| | | | 0 | APRILE 2016 |
| | | | 1 | NOVEMBRE 2016 |
| | | | 2 | – – |
| | REDATTO: – | VERIFICATO: – | 3 | – – |
| | | | 4 | – – |

| | VISTO DEL COMMITTENTE | VISTO DEL CONCEDENTE |
|---|---|---|
| | autostrade per l'italia<br>IL RESPONSABILE UNICO DEL PROCEDIMENTO<br>Ing. Antonio Tosi | Ministero delle Infrastrutture e dei Trasporti<br>DIPARTIMENTO PER LA RISTRUTTURAZIONE DELLA STRADA<br>DIVISIONE 21 - DIREZIONE GENERALE ONORARIA<br>STRUTTURA DI VIGILANZA SULLE CONCESSIONI AUTOSTRADALI |

IL PRESENTE DOCUMENTO NON POTRA' ESSERE COPIATO, RIPRODOTTO O ALTRIMENTI PUBBLICATO, IN TUTTO O IN PARTE, SENZA IL CONSENSO SCRITTO DELLA SOC. AUTOSTRADE PER L'ITALIA S.P.A.. OGNI UTILIZZO NON AUTORIZZATO SARA' PERSEGUITO A NORMA DI LEGGE.
THIS DOCUMENT MAY NOT BE COPIED, REPRODUCED OR PUBLISHED, EITHER IN PART OR IN ITS ENTIRETY, WITHOUT THE WRITTEN PERMISSION OF SOC. AUTOSTRADE PER L'ITALIA S.P.A.. UNAUTHORIZED USE WILL BE PROSECUTED BY LAW.