VIADOTTO FIUME RENO

SEZIONE TIPO ESISTENTE

scala 1:100

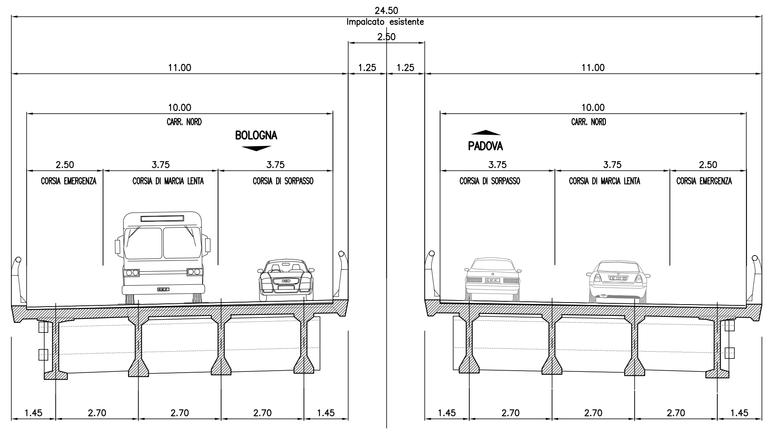

SEZIONE TIPO DI PROGETTO

scala 1:100

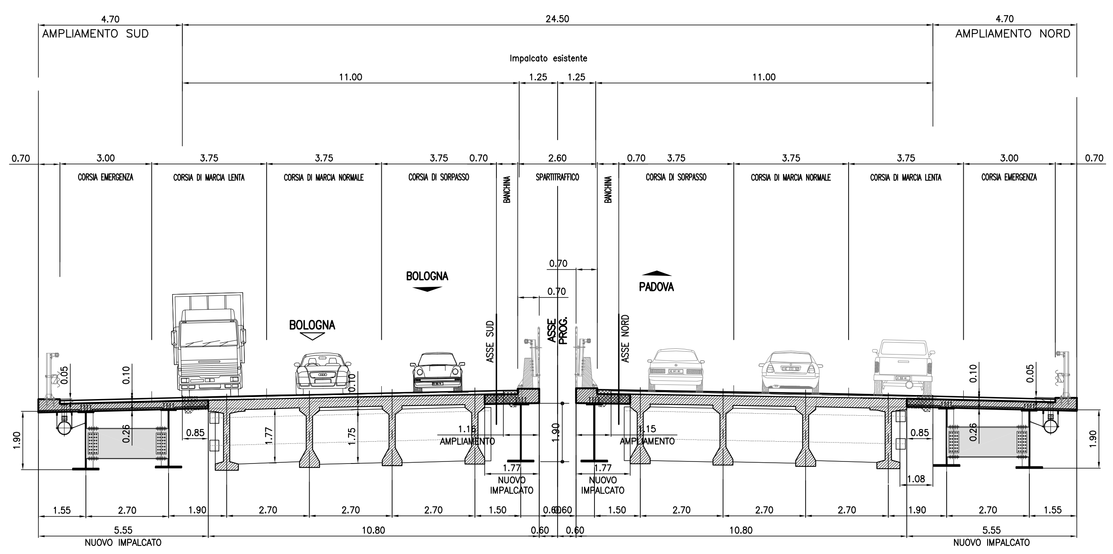

PONTE CANALE DIVERSIVO NAVILE

SEZIONE TIPO DI ESISTENTE

scala 1:100

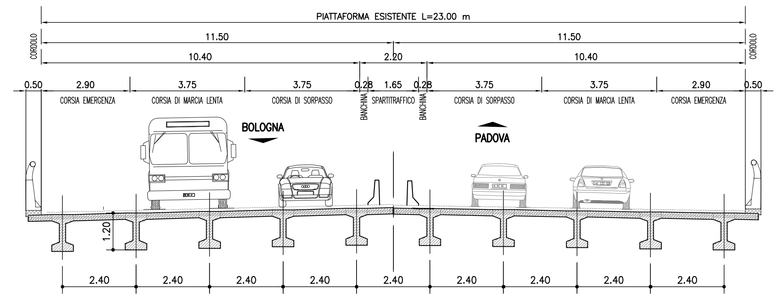

SEZIONE TIPO DI PROGETTO

scala 1:100

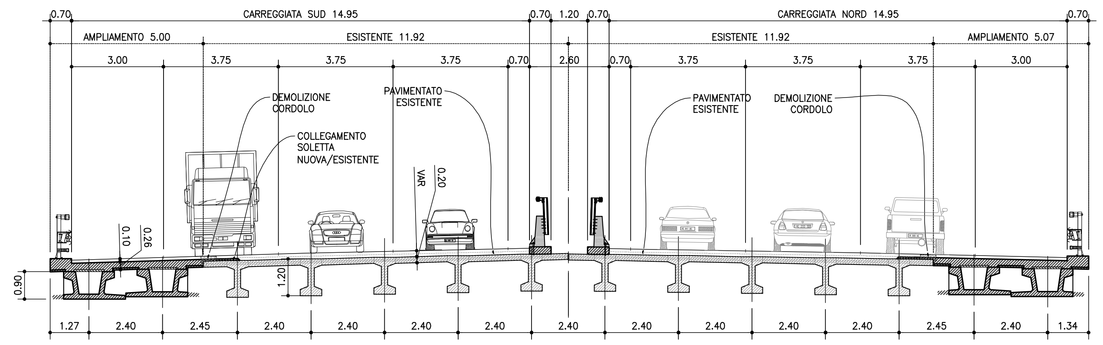

autostrade per l'italia

AUTOSTRADA (A13) : BOLOGNA–PADOVA

TRATTO: BOLOGNA – FERRARA

AMPLIAMENTO ALLA TERZA CORSIA
TRATTO: BOLOGNA ARCOVEGGIO – FERRARA SUD

PROGETTO DEFINITIVO

AU – CORPO AUTOSTRADALE

PARTE STRADALE

ELABORATI TIPOLOGICI

Sezioni autostradali tipo in viadotto

IL PROGETTISTA SPECIALISTICO	IL RESPONSABILE INTEGRAZIONE PRESTAZIONI SPECIALISTICHE	IL DIRETTORE TECNICO
Ing. Gianluca Salvatore Spinazzola Ord. Ingg. Milano N. 28796 RESPONSABILE STRADE E. ARREDI STRADALI	Ing. Federica Ferrari Ord. Ingg. Milano N. 21082	Ing. Orlando Mazzo Ord. Ingg. Pavia N. 1496 PROGETTAZIONE NUOVE OPERE AUTOSTRADALI

CODICE IDENTIFICATIVO

RIFERIMENTO PROGETTO					RIFERIMENTO DIRETTORIO								RIFERIMENTO ELABORATO				Ordinatore:
Codice Commessa	Lotto Funz./Prog. Sub-Prog.	Fase	Gruppo	Parag/Pk	Opera/Asse	Prog. Inizio	Prog. Fine	Parte d'Opera	Tip.	Disciplina	Progressivo	Rev.	SCALA:
1 1 1 3 0 6 0 0 0 1	P D 0 0	0 0 0 0 0 0 0	0 0 0 0 0 0 0	0 0 0 0 0 0 0				S T D		0 0 6 3	– 1	1:100

	PROJECT MANAGER:	SUPPORTO SPECIALISTICO:	REVISIONE n.	REVISIONE data
spea ENGINEERING per Atlantia	Ing. Federica Ferrari Ord. Ingg. Milano N. 21082		0	APRILE 2016
			1	NOVEMBRE 2016
			2	–
			3	–
	REDATTO: –	VERIFICATO: –	4	–

VISTO DEL COMMITTENTE	VISTO DEL CONCEDENTE
autostrade per l'italia IL RESPONSABILE UNICO DEL PROCEDIMENTO Ing. Antonio Trei	Ministero delle Infrastrutture e dei Trasporti DIPARTIMENTO PER LE INFRASTRUTTURE, GLI AFFARI GENERALI ED IL PERSONALE STRUTTURA DI VIGILANZA SUGLI CONCESSIONARI AUTOSTRADALI

IL PRESENTE DOCUMENTO NON POTRA' ESSERE COPIATO, RIPRODOTTO O ALTRIMENTI PUBBLICATO, IN TUTTO O IN PARTE, SENZA IL CONSENSO SCRITTO DELLA SOC. AUTOSTRADE PER L'ITALIA S.P.A.. OGNI UTILIZZO NON AUTORIZZATO SARA' PERSEGUITO A NORMA DI LEGGE.
THIS DOCUMENT MAY NOT BE COPIED, REPRODUCED OR PUBLISHED, EITHER IN PART OR IN ITS ENTIRETY, WITHOUT THE WRITTEN PERMISSION OF SOC. AUTOSTRADE PER L'ITALIA S.P.A.. UNAUTHORIZED USE WILL BE PROSECUTED BY LAW.