


QUADRO DI UNIONE

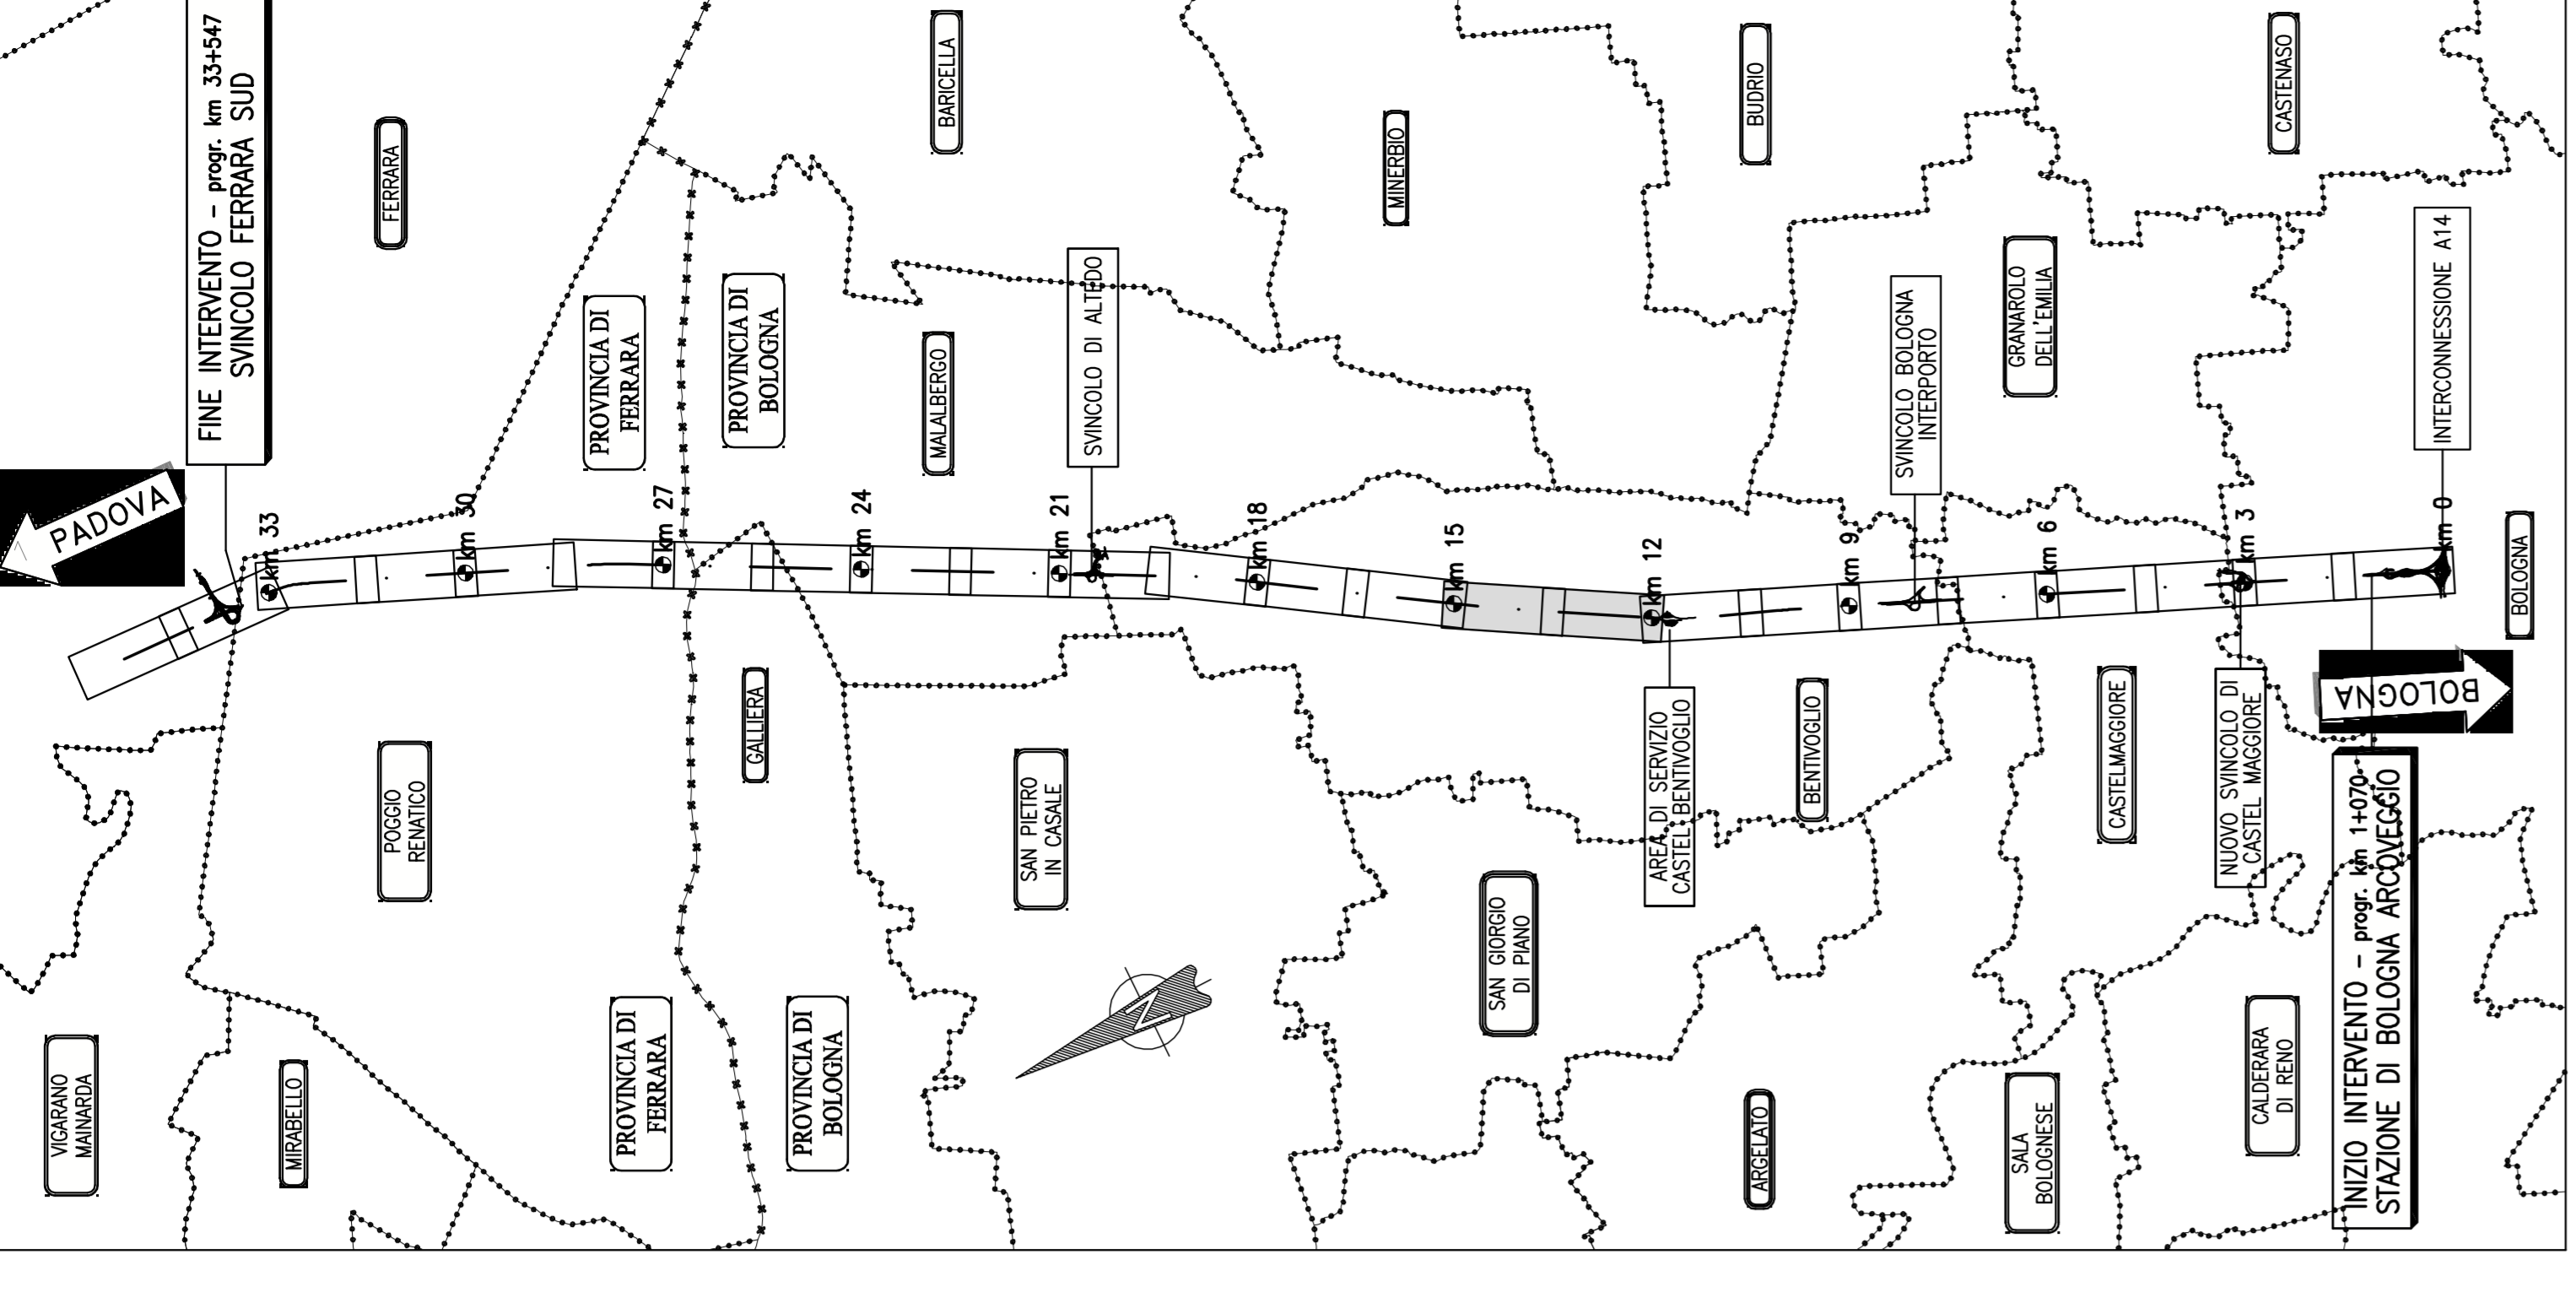

autostrade // per l'Italia
AUTOSTRADA (A13) : BOLOGNA - PADOVA
TRAITO: BOLOGNA - FERRARA
AMPLIAMENTO ALLA TERZA CORSA
TRAITO: BOLOGNA ARCOVEGGIO - FERRARA SUD
PROGETTO DEFINITIVO
AU - CORPO AUTOSTRADALE
PARTE STRADALE
PROFILI LONGITUDINALI - CARREGGIATA NORD
Tav. 5 di 12
dal km 12+000 al km 15+000

Logos for Spea, Alitalia, and other project partners. Includes technical specifications and contact information for the project manager.

