PIANTA EDIFICIO CENTRALE DORZANO
SCALA 1:100

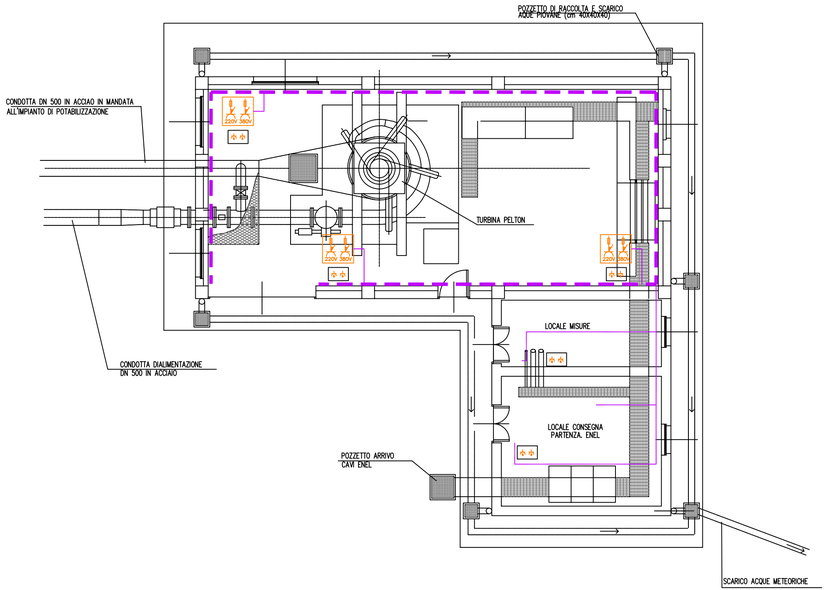

220V 380V — Quadretto prese IP55, completo di:
1 presa CEE 380V/16A 3P+N+T
1 presa CEE 220V/16A P+N+T

Gruppo prese ITA/TED posa a vista IP65 10/16A con terra centrale e laterale

Canale in acciaio zincato 200x75 mm per distribuzione luci e FM

Tubazione pvc ø25mm

CONSORZIO DI BONIFICA DELLA BARAGGIA BIELLESE E VERCELLESE

RIFACIMENTO INVASO SUL TORRENTE SESSERA IN SOSTITUZIONE DELL'ESISTENTE PER IL SUPERAMENTO DELLE CRISI IDRICHE RICORRENTI, IL MIGLIORAMENTO DELL'EFFICIENZA IDRICA DEGLI INVASI ESISTENTI SUI TORRENTI RAVASANELLA ED OSTOLA, LA VALORIZZAZIONE AMBIENTALE DEL COMPRENSORIO

DATA: APRILE 2010

AGGIORNAMENTO PROGETTO: -

ATTIVITA' DI PROGETTAZIONE:

CONSORZIO DI BONIFICA DELLA BARAGGIA BIELLESE E VERCELLESE
STECI srl
SOCIETA' DI INGEGNERIA
13100 VERCELLI – C.so Libertà, 162
Tel.(0161)213535–Fax(0161)258670–email stecivercelli@libero.it

IL PROGETTISTA
(Dott. Ing. Domenico CASTELLI)

UTILIZZAZIONE IDROPOTABILE

IMPIANTO FM E PRESE DI SERVIZIO LOCALE
EDIFICIO CENTRALE DORZANO

TAVOLA N.: DI 163

SCALA DISEGNO: 1:100

PRATICA N 101.31D
ARCH. N 01 181
FILE : 101.31D–DI163

PROGETTO DEFINITIVO

ATTIVITA' SPECIALISTICA

STUDIO TECNICO ing. AGOSTINO
Viale Duca D'aosta n. 53
13011 Borgosesia (VC)
tel/fax 0163–22157 E–mail: studio.agostino@libero.it

REVISIONI ELABORATI	N°			
	DATA			
CONTROLLO	FIRMA	DISEGNATORE F.C.	CONTROLLO M.P.	APPROVAZIONE D.C.