


QUADRO DI UNIONE

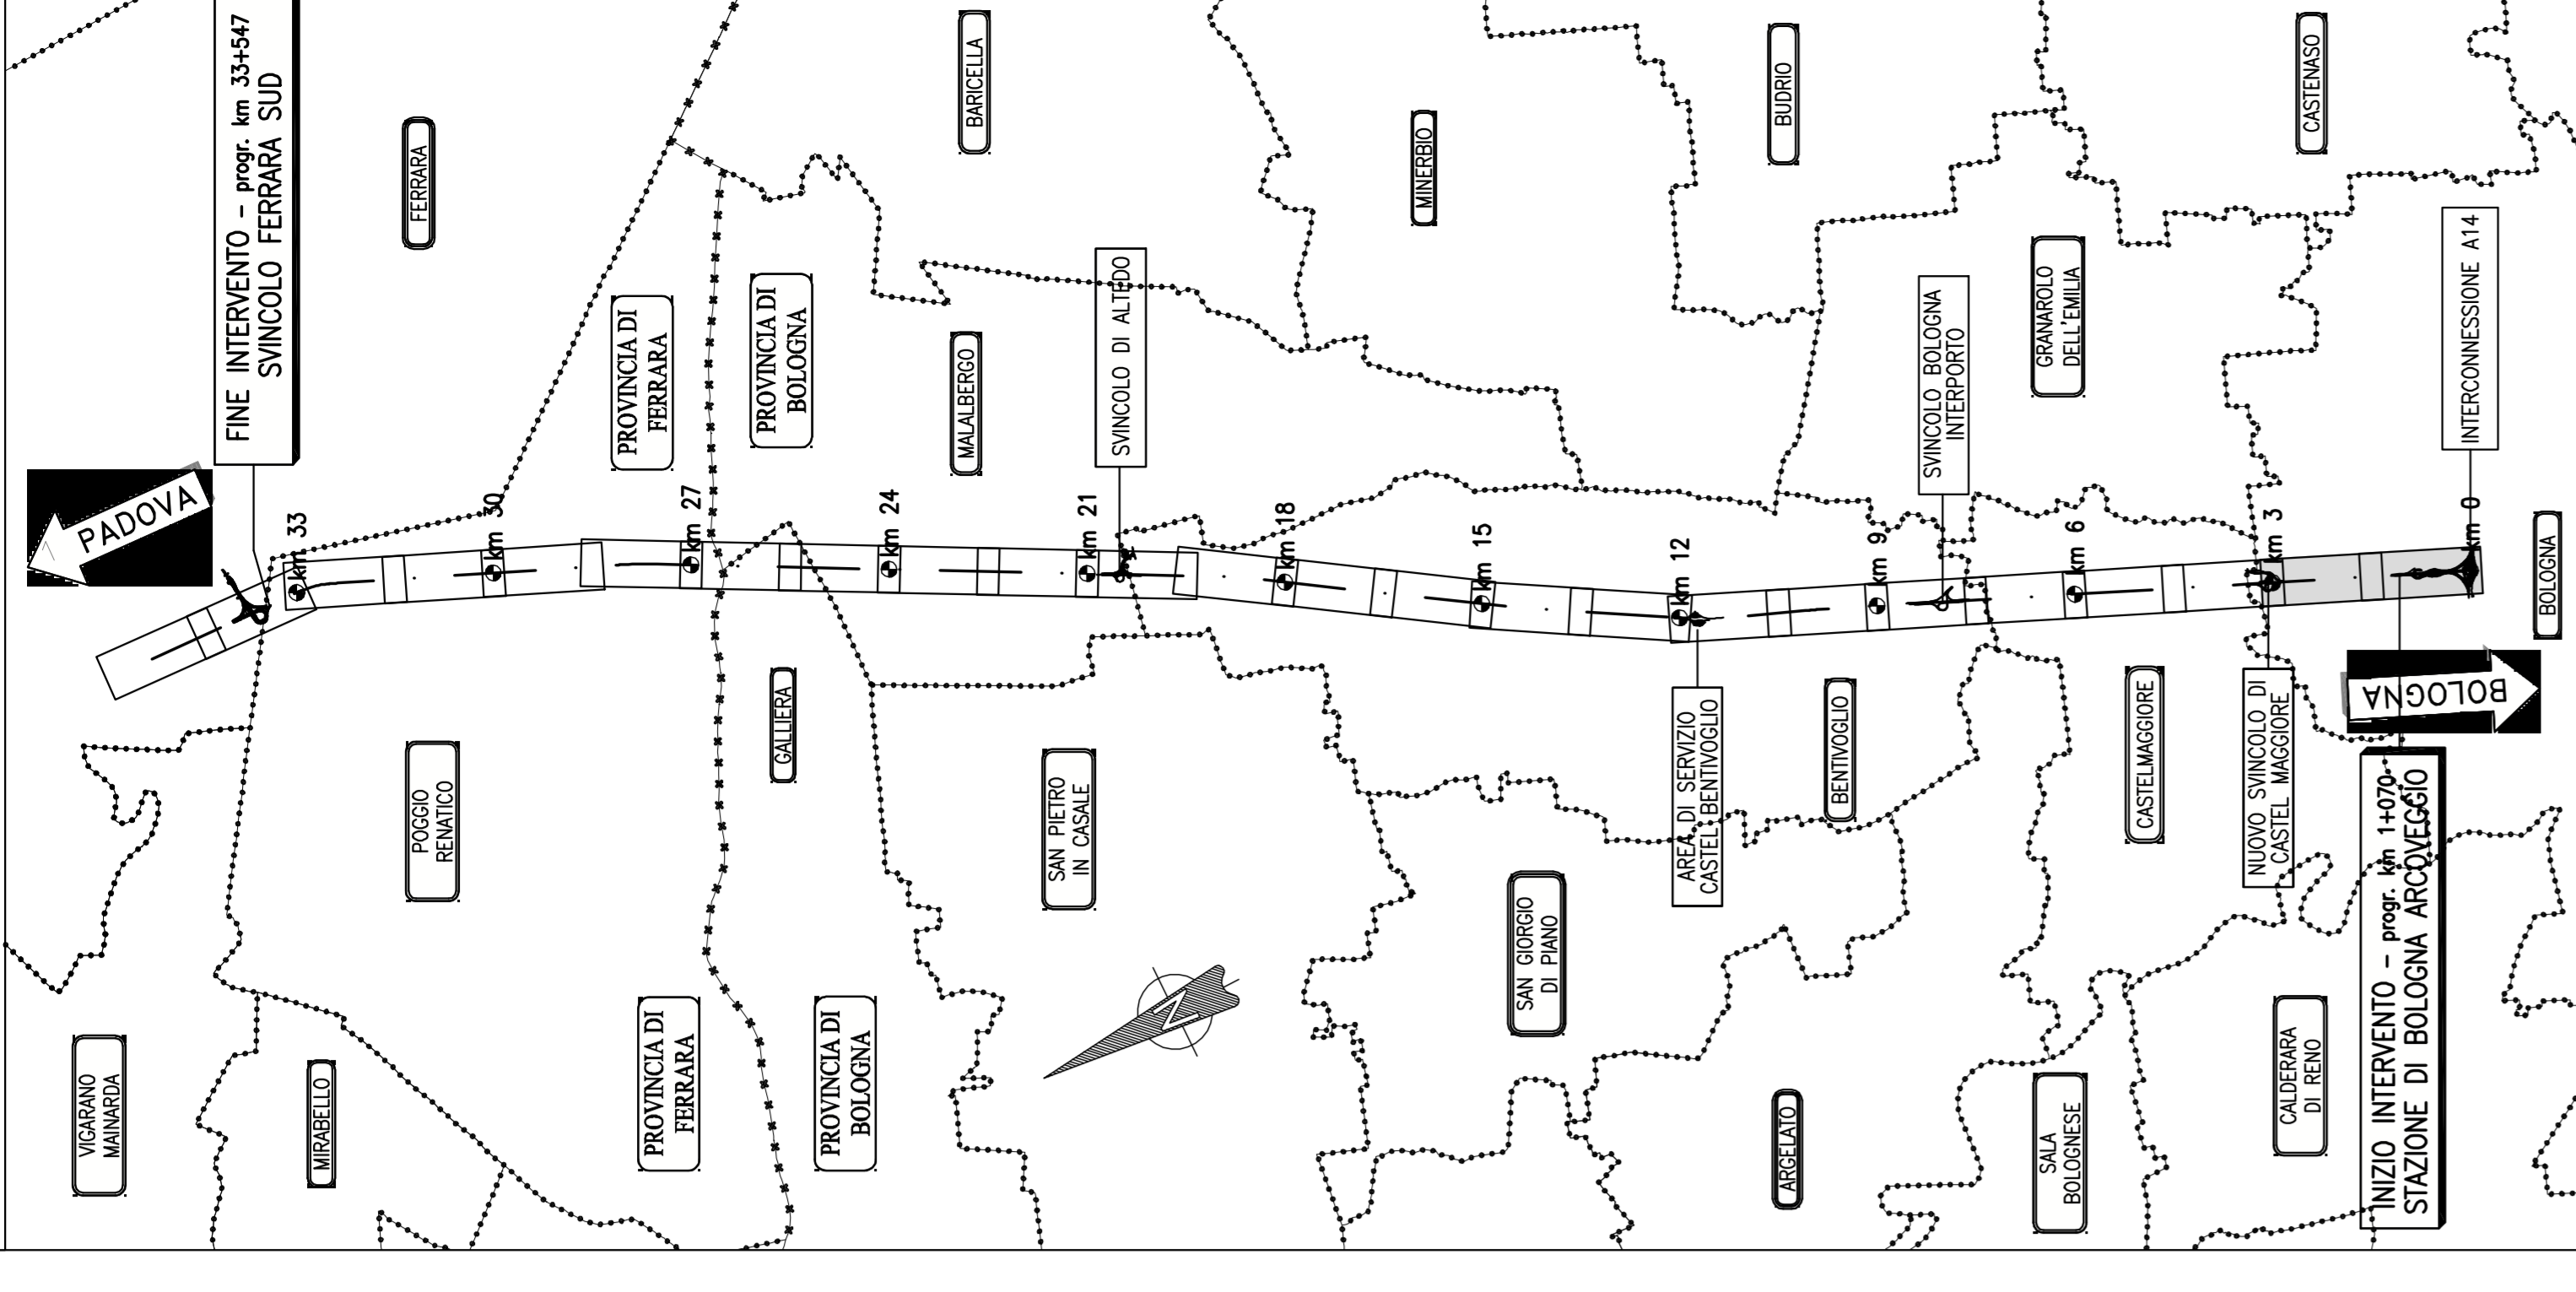

autostrade // per l'Italia
AUTOSTRADA (A13) : BOLOGNA - PADOVA
TRAITTO: BOLOGNA - FERRARA

AMPLIAMENTO ALLA TERZA CORSA
TRAITTO: BOLOGNA ARCOVEGGIO - FERRARA SUD
PROGETTO DEFINITIVO
AU - CORPO AUTOSTRADALE
PARTE STRADALE

PROFILI LONGITUDINALI - CARREGGIATA SUD
Tav. 1 di 12
dal Km 1+070 al km 3+000

Administrative information including project details, dates, and logos for Spea and Autostrade per l'Italia.

