LIMITI TERRITORIALI: BENTIVOGLIO (BO)

LIVELLETTE: D=−2.276 L=1180.943 P=−0.193% | D=−1.142 L=2700.846 P=−0.042%

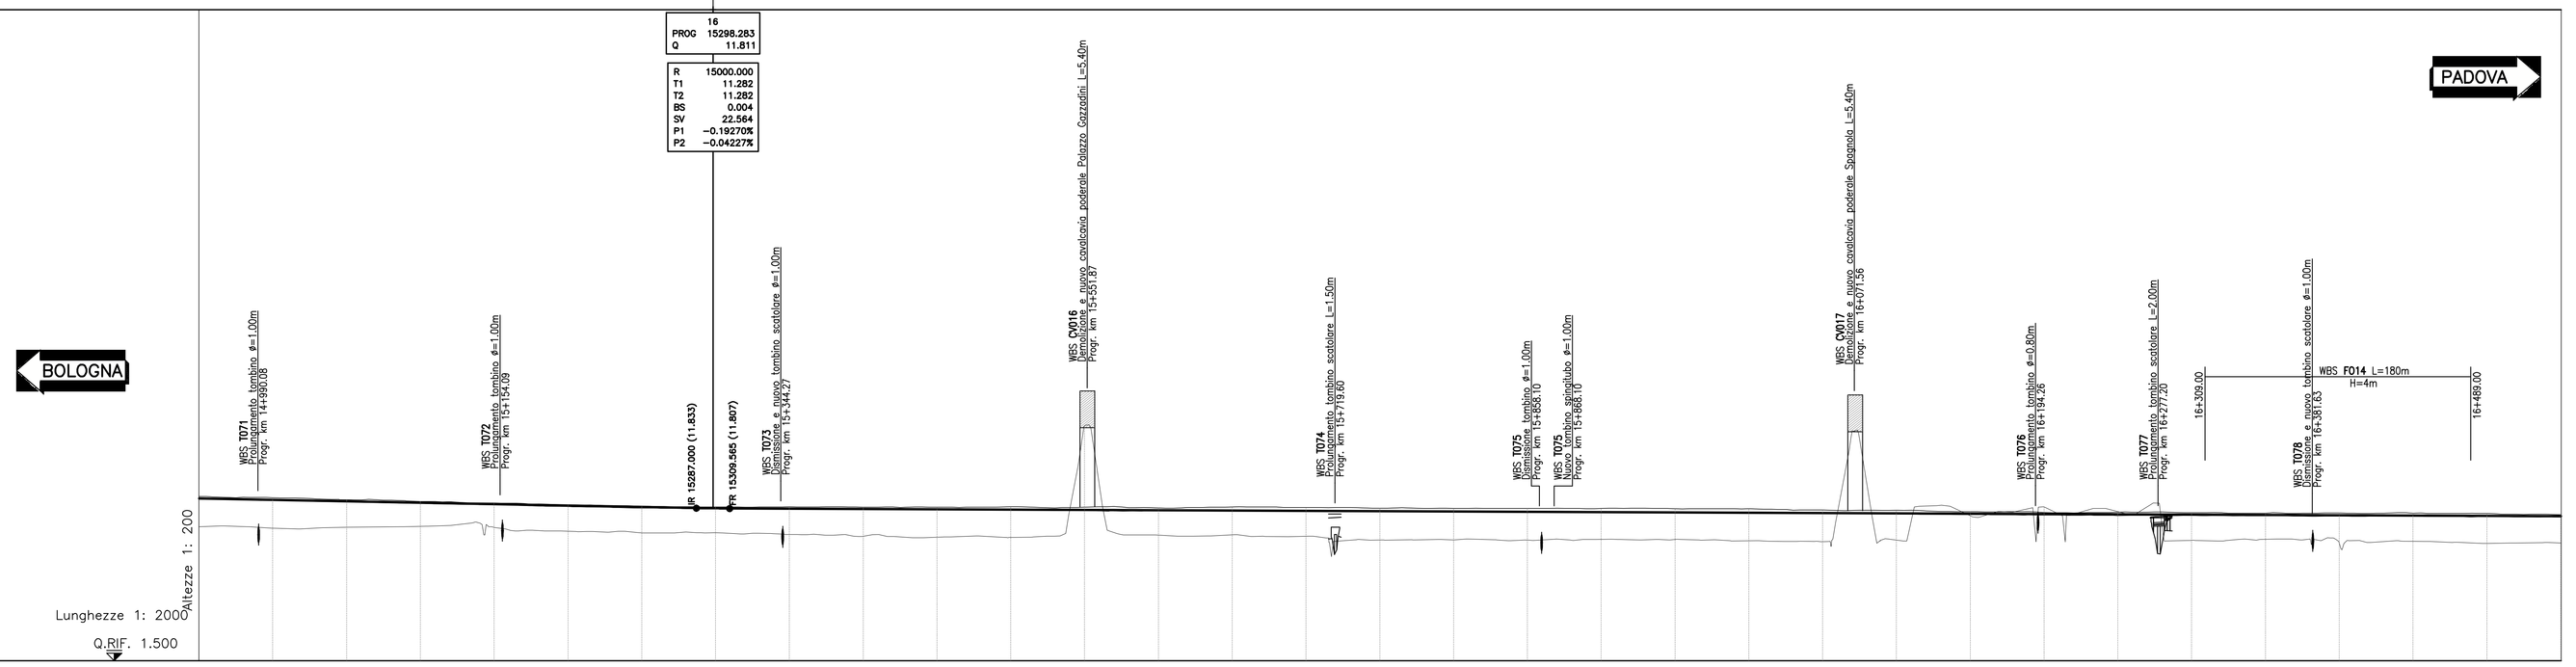

NUMERO SEZIONI	301	302	303	304	305	306	307	308	309	310	311	312	313	314	315	316	317	318	319	320	321	322	323	324	325	326	327	328	329	330	331	332
DISTANZE PROGRESSIVE	15000.00	15050.00	15100.00	15150.00	15200.00	15250.00	15300.00	15350.00	15400.00	15450.00	15500.00	15550.00	15600.00	15650.00	15700.00	15750.00	15800.00	15850.00	15900.00	15950.00	16000.00	16050.00	16100.00	16150.00	16200.00	16250.00	16300.00	16350.00	16400.00	16450.00	16500.00	16550.00
DISTANZE PARZIALI	50.00	50.00	50.00	50.00	50.00	50.00	50.00	50.00	50.00	50.00	50.00	50.00	50.00	50.00	50.00	50.00	50.00	50.00	50.00	50.00	50.00	50.00	50.00	50.00	50.00	50.00	50.00	50.00	50.00	50.00	50.00	
QUOTE AUTOSTRADA EX	12.34	12.24	12.14	12.05	11.92	11.82	11.78	11.76	11.74	11.72	11.69	11.67	11.64	11.62	11.62	11.61	11.61	11.57	11.57	11.55	11.52	11.47	11.43	11.38	11.35	11.32	11.32	11.30	11.27	11.28	11.26	11.21
QUOTA TERRENO 35m IN SX	10.47	10.53	10.59	10.53	10.26	10.15	10.15	10.05	9.92	9.85	9.84	17.40	10.00	10.02	9.92	9.67	9.67	9.66	9.71	9.70	9.62	9.55	9.67	11.31	11.92	11.59	9.64	9.72	9.42	9.58	9.43	9.47
QUOTE PROGETTO	12.53	12.40	12.28	12.17	12.05	11.95	11.90	11.92	11.89	11.89	11.92	11.89	11.85	11.90	11.88	11.82	11.80	11.81	11.80	11.78	11.78	11.70	11.68	11.59	11.53	11.54	11.51	11.48	11.50	11.49	11.46	11.38
ETTOMETRICHE	150	151	152	153	154	155	156	157	158	159	160	161	162	163	164	165																
AND. CIGLI	Destro																															
	Sinistro																															
AND. PLAN.	L=3808.68																															
AMPLIAMENTO	AMPLIAMENTO ASIMMETRICO LATO CARREGGIATA PADOVA L=3808.67m																															

LIMITI TERRITORIALI: BENTIVOGLIO (BO) | BENTIVOGLIO (BO)

LIVELLETTE: D=−1.142 L=2700.846 P=−0.042% | D=1.908 L=525.011 P=0.363%

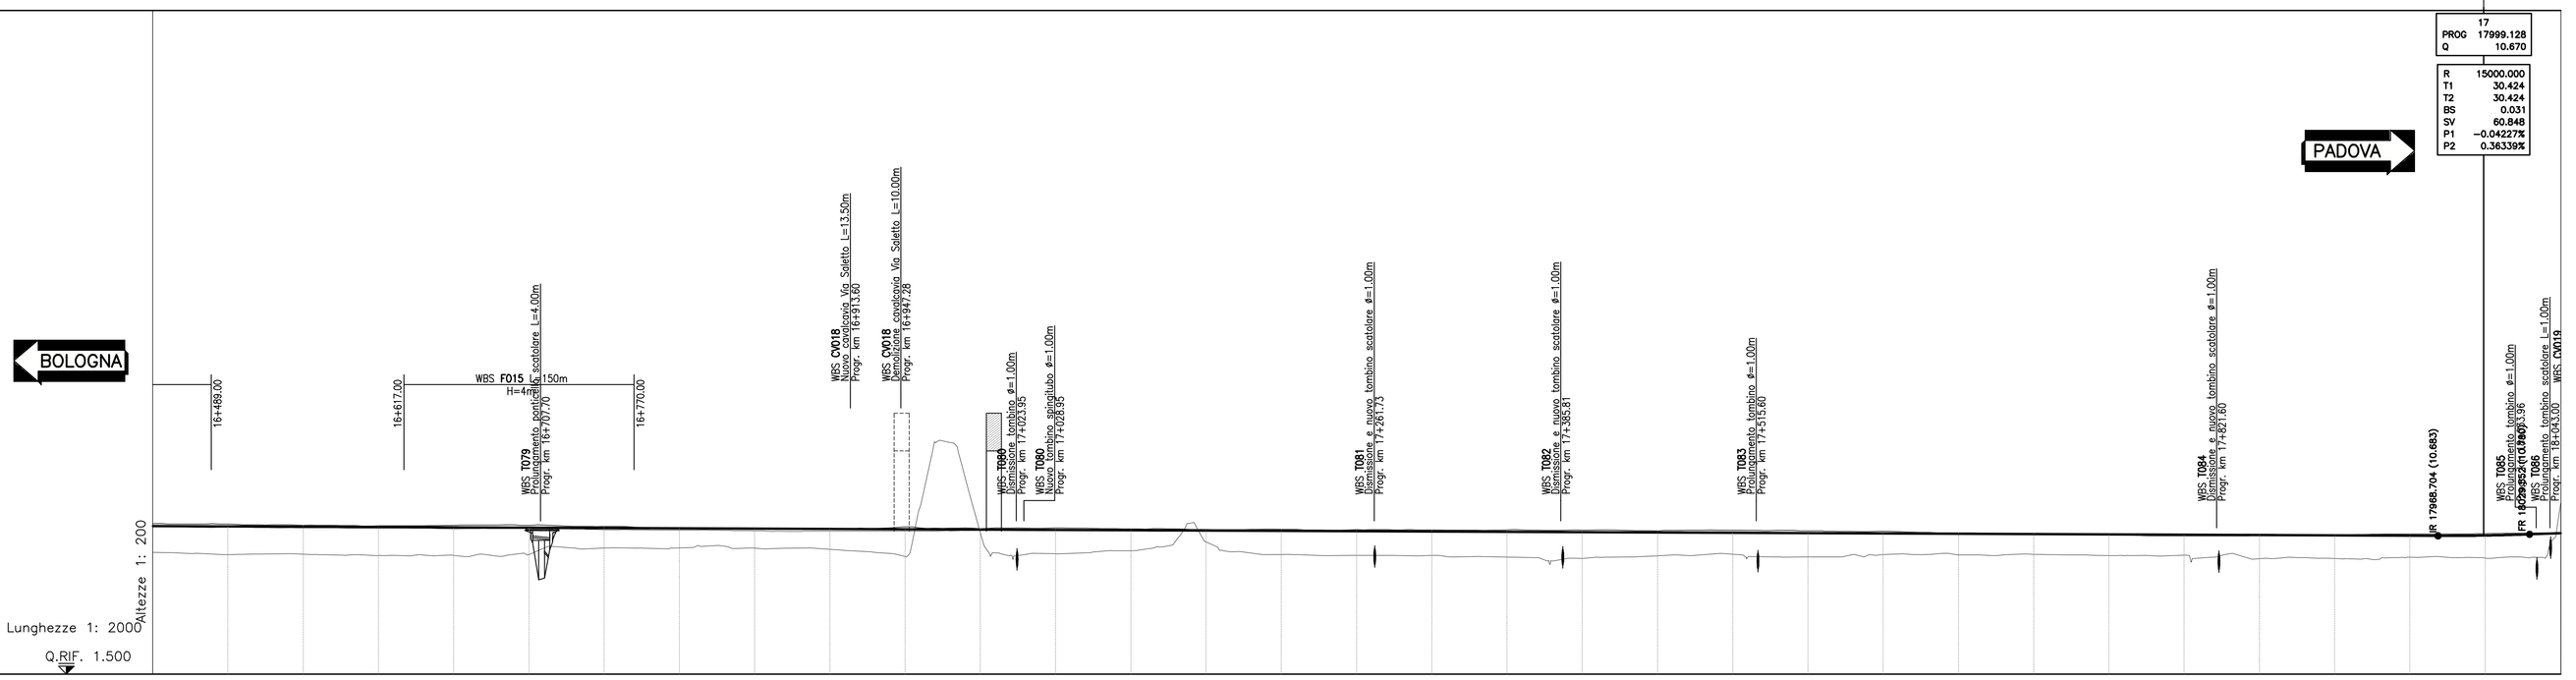

NUMERO SEZIONI	331	332	333	334	335	336	337	338	339	340	341	342	343	344	345	346	347	348	349	350	351	352	353	354	355	356	357	358	359	360	361	362
DISTANZE PROGRESSIVE	16500.00	16550.00	16600.00	16650.00	16700.00	16750.00	16800.00	16850.00	16900.00	16950.00	17000.00	17050.00	17100.00	17150.00	17200.00	17250.00	17300.00	17350.00	17400.00	17450.00	17500.00	17550.00	17600.00	17650.00	17700.00	17750.00	17800.00	17850.00	17900.00	17950.00	18000.00	18050.00
DISTANZE PARZIALI	50.00	50.00	50.00	50.00	50.00	50.00	50.00	50.00	50.00	50.00	50.00	50.00	50.00	50.00	50.00	50.00	50.00	50.00	50.00	50.00	50.00	50.00	50.00	50.00	50.00	50.00	50.00	50.00	50.00	50.00	50.00	
QUOTE AUTOSTRADA EX	11.26	11.21	11.19	11.15	11.16	11.09	11.06	11.01	11.00	11.00	11.04	11.03	11.01	11.00	11.00	10.98	10.96	10.96	10.96	10.94	10.96	10.92	10.88	10.81	10.79	10.76	10.66	10.68	10.74	10.73	10.75	10.81
QUOTA TERRENO 35m IN SX	9.43	9.47	9.37	9.39	9.44	9.87	9.88	9.86	9.78	9.32	10.91	9.49	9.68	10.28	9.44	9.39	9.39	9.26	9.18	9.35	9.45	9.28	9.43	9.42	9.45	9.36	9.40	9.16	9.17	9.26	9.20	12.69
QUOTE PROGETTO	11.46	11.38	11.34	11.39	11.38	11.31	11.20	11.19	11.17	11.28	11.16	11.22	11.15	11.11	11.12	11.08	11.07	11.08	11.08	11.01	11.05	11.00	10.98	10.87	10.84	10.79	10.76	10.78	10.78	10.80	10.82	10.90
ETTOMETRICHE	165	166	167	168	169	170	171	172	173	174	175	176	177	178	179	180																
AND. CIGLI	Destro																															
	Sinistro																															
AND. PLAN.	L=3808.68																															
AMPLIAMENTO	AMPLIAMENTO ASIMMETRICO LATO CARREGGIATA PADOVA L=3808.67m																															

QUADRO DI UNIONE

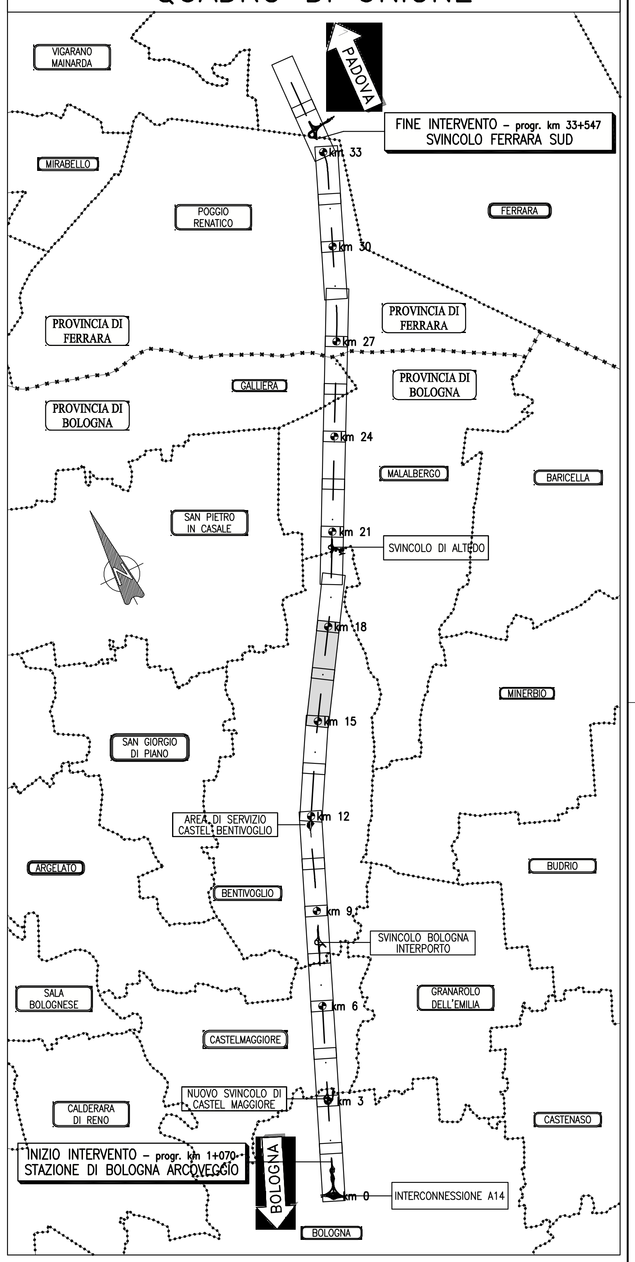

autostrade per l'italia

AUTOSTRADA (A13) : BOLOGNA–PADOVA

TRATTO: BOLOGNA – FERRARA

AMPLIAMENTO ALLA TERZA CORSIA
TRATTO: BOLOGNA ARCOVEGGIO – FERRARA SUD

PROGETTO DEFINITIVO

AU – CORPO AUTOSTRADALE

PARTE STRADALE

PROFILI LONGITUDINALI – CARREGGIATA SUD

Tav. 6 di 12
dal Km 15+000 al km 18+000

IL PROGETTISTA SPECIALISTICO	IL RESPONSABILE INTEGRAZIONE PRESTAZIONI SPECIALISTICHE	IL DIRETTORE TECNICO
Ing. Gianluca Salvatore Spinazzola Ord. Ingg. Milano N. 26796 RESPONSABILE STRADE E ARREDI STRADALI	Ing. Federico Ferrari Ord. Ingg. Milano N. 21082	Ing. Orlando Mazza Ord. Ingg. Pavia N. 1496 PROGETTAZIONE MURI E OPERE ANTIRUMORE

CODICE IDENTIFICATIVO

| Ordinatore: | | | | | | | | | | | | | | | | | | |