LIMITI TERRITORIALI: MALALBERGO (BO)

LIVELLETTE: D=0.011 L=1396.873 P=0.001% | D=8.894 L=436.097 P=2.039% | D=−6.199 L=402.610 P=−1.540% | D=−2.329 L=1655.972 P=−0.141%

20 — PROG 21048.759 — Q 9.828
R 10000.000 | T1 101.932 | T2 101.953 | BS 0.520 | SV 203.864 | P1 0.00081% | P2 2.03946%

21 — PROG 21484.856 — Q 18.722
R 15000.000 | T1 268.489 | T2 268.465 | BS 2.402 | SV 536.866 | P1 2.03946% | P2 −1.53965%

22 — PROG 21887.466 — Q 12.523
R 5000.000 | T1 34.980 | T2 34.976 | BS 0.122 | SV 69.952 | P1 −1.53965% | P2 −0.14062%

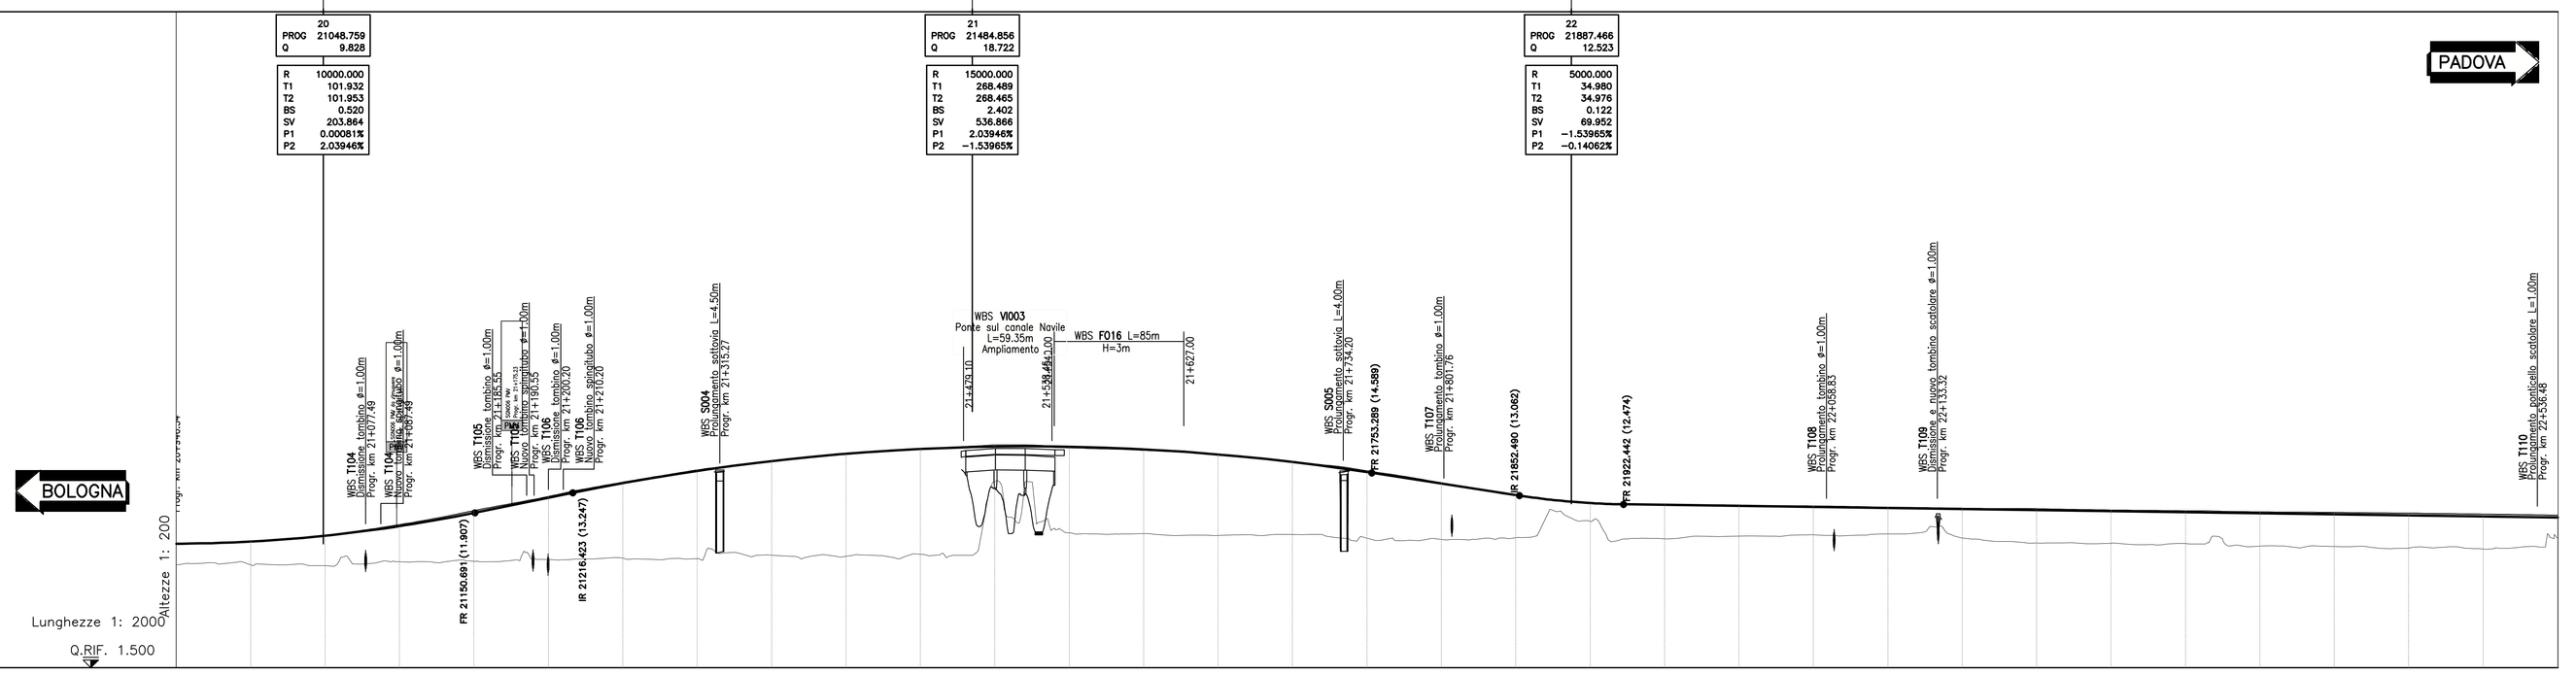

NUMERO SEZIONI	421	422	423	424	425	426	427	428	429	430	431	432	433	434	435	436	437	438	439	440	441	442	443	444	445	446	447	448	449	450	451	452
DISTANZE PROGRESSIVE	21000.00	21050.00	21100.00	21150.00	21200.00	21250.00	21300.00	21350.00	21400.00	21450.00	21500.00	21550.00	21600.00	21650.00	21700.00	21750.00	21800.00	21850.00	21900.00	21950.00	22000.00	22050.00	22100.00	22150.00	22200.00	22250.00	22300.00	22350.00	22400.00	22450.00	22500.00	22550.00
DISTANZE PARZIALI	50.00	50.00	50.00	50.00	50.00	50.00	50.00	50.00	50.00	50.00	50.00	50.00	50.00	50.00	50.00	50.00	50.00	50.00	50.00	50.00	50.00	50.00	50.00	50.00	50.00	50.00	50.00	50.00	50.00	50.00	50.00	50.00
QUOTE AUTOSTRADA EX	9.95	10.36	11.08	12.02	12.96	13.92	14.75	15.36	15.84	16.15	16.37	16.25	16.09	15.82	15.33	14.69	13.89	13.04	12.54	12.44	12.38	12.33	12.25	12.18	12.14	12.06	12.01	11.93	11.90	11.85	11.78	11.71
QUOTA TERRENO 35m IN SX	8.41	8.35	8.61	8.65	8.77	8.86	8.81	9.06	8.98	9.11	14.01	10.56	10.50	10.37	10.44	10.20	10.11	10.23	11.33	10.16	10.34	10.42	10.48	10.21	9.87	9.86	9.84	9.66	9.63	9.53	9.47	10.20
QUOTE PROGETTO	9.99	10.40	11.12	12.06	13.00	13.96	14.79	15.40	15.88	16.23	16.47	16.36	16.15	15.86	15.37	14.73	13.93	13.08	12.58	12.48	12.42	12.37	12.29	12.22	12.18	12.10	12.05	11.97	11.94	11.89	11.82	11.75
ETTOMETRICHE	210	211	212	213	214	215	216	217	218	219	220	221	222	223	224	225																
AND. CIGLI	Destro																															
	Sinistro																															
AND. PLAN.	L=8525.01																															
AMPLIAMENTO	AMPLIAMENTO SIMMETRICO L=14557.72m																															

LIMITI TERRITORIALI: MALALBERGO (BO) | MALALBERGO (BO)

LIVELLETTE: D=−2.329 L=1655.972 P=−0.141% | D=2.804 L=495.377 P=0.566%

23 — PROG 23543.439 — Q 10.194
R 15000.000 | T1 53.006 | T2 53.007 | BS 0.094 | SV 106.012 | P1 −0.14062% | P2 0.56613%

24 — PROG 24038.816 — Q 12.999
R 15000.000 | T1 136.617 | T2 136.625 | BS 0.622 | SV 273.229 | P1 0.56813% | P2 −1.25640%

NUMERO SEZIONI	451	452	453	454	455	456	457	458	459	460	461	462	463	464	465	466	467	468	469	470	471	472	473	474	475	476	477	478	479	480	481	482
DISTANZE PROGRESSIVE	22500.00	22550.00	22600.00	22650.00	22700.00	22750.00	22800.00	22850.00	22900.00	22950.00	23000.00	23050.00	23100.00	23150.00	23200.00	23250.00	23300.00	23350.00	23400.00	23450.00	23500.00	23550.00	23600.00	23650.00	23700.00	23750.00	23800.00	23850.00	23900.00	23950.00	24000.00	24050.00
DISTANZE PARZIALI	50.00	50.00	50.00	50.00	50.00	50.00	50.00	50.00	50.00	50.00	50.00	50.00	50.00	50.00	50.00	50.00	50.00	50.00	50.00	50.00	50.00	50.00	50.00	50.00	50.00	50.00	50.00	50.00	50.00	50.00	50.00	50.00
QUOTE AUTOSTRADA EX	11.78	11.71	11.65	11.59	11.51	11.47	11.40	11.33	11.29	11.21	11.10	11.06	10.98	10.91	10.84	10.76	10.70	10.64	10.57	10.49	10.45	10.42	10.47	10.74	11.02	11.25	11.47	11.74	11.99	12.18	12.37	12.19
QUOTA TERRENO 35m IN SX	9.47	10.20	9.46	9.44	9.46	9.49	10.03	8.69	8.65	8.65	9.74	8.54	8.72	8.65	9.04	8.90	8.76	8.79	8.84	8.91	8.72	9.07	9.06	8.94	8.86	8.64	8.56	8.70	8.58	8.64	8.17	8.27
QUOTE PROGETTO	11.82	11.75	11.69	11.63	11.55	11.51	11.44	11.37	11.33	11.25	11.14	11.10	11.02	10.95	10.88	10.80	10.74	10.68	10.61	10.53	10.49	10.46	10.51	10.78	11.08	11.29	11.51	11.78	12.04	12.28	12.47	12.29
ETTOMETRICHE	225	226	227	228	229	230	231	232	233	234	235	236	237	238	239	240																
AND. CIGLI	Destro																															
	Sinistro																															
AND. PLAN.	L=8525.01																															
AMPLIAMENTO	AMPLIAMENTO SIMMETRICO L=14557.72m																															

QUADRO DI UNIONE

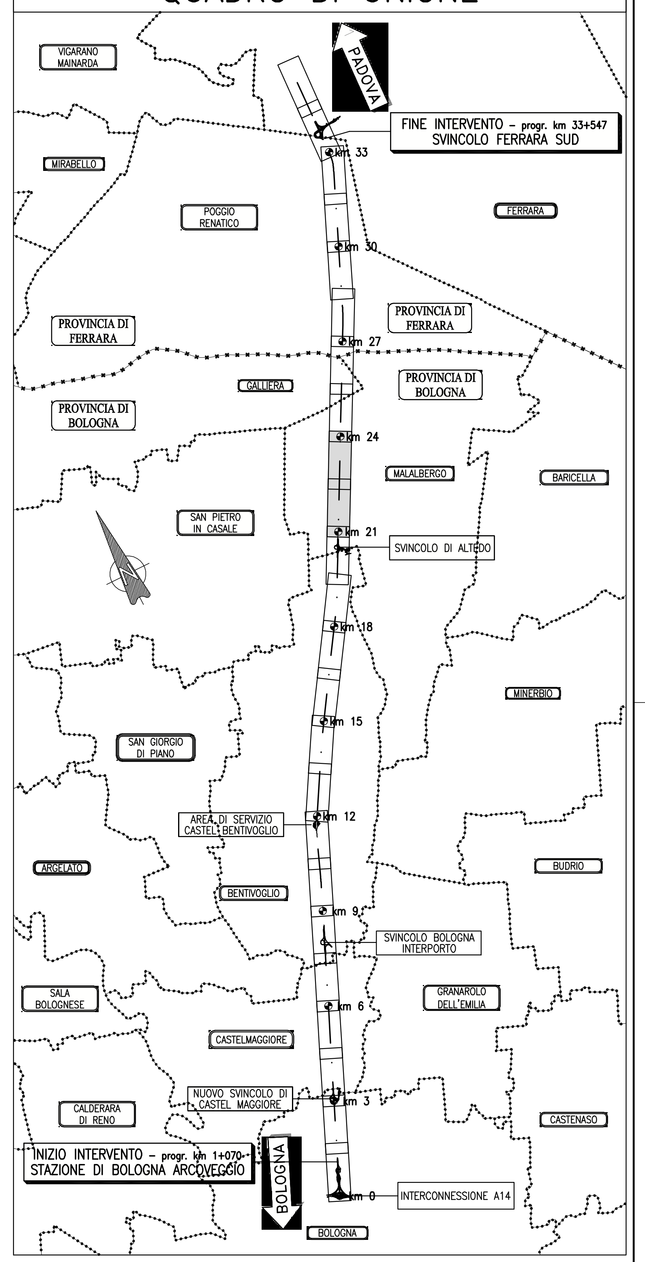

autostrade per l'italia

AUTOSTRADA (A13) : BOLOGNA–PADOVA

TRATTO: BOLOGNA – FERRARA

AMPLIAMENTO ALLA TERZA CORSIA
TRATTO: BOLOGNA ARCOVEGGIO – FERRARA SUD

PROGETTO DEFINITIVO

AU – CORPO AUTOSTRADALE

PARTE STRADALE

PROFILI LONGITUDINALI – CARREGGIATA SUD

Tav. 8 di 12
dal Km 21+000 al km 24+000

IL PROGETTISTA SPECIALISTICO	IL RESPONSABILE INTEGRAZIONE PRESTAZIONI SPECIALISTICHE	IL DIRETTORE TECNICO
Ing. Gianluca Salvatore Spinazzola Ord. Ingg. Milano N. 26796 RESPONSABILE STRADE E ARREDI STRADALI	Ing. Federico Ferrari Ord. Ingg. Milano N. 21082	Ing. Orlando Mazza Ord. Ingg. Pavia N. 1496 PROGETTAZIONE IMPIANTI OPERE AUTOSTRADALI

| CODICE IDENTIFICATIVO | | | | | | | | | | | | | | | | | | |