PLANIMETRIA LOCALE
ISPESSITORE MECCANIZZATO
(SCALA 1:50)
CIRCUITI DI ILLUMINAZIONE

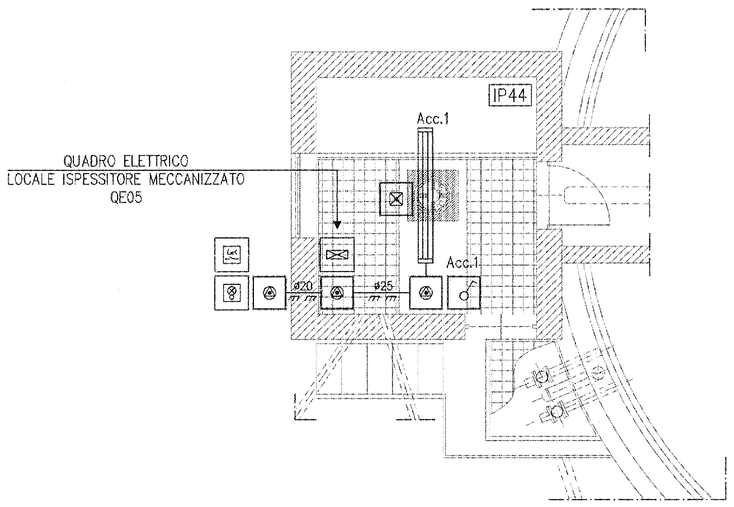

PLANIMETRIA LOCALE
ISPESSITORE MECCANIZZATO
(SCALA 1:50)
CIRCUITI DI FORZA MOTRICE

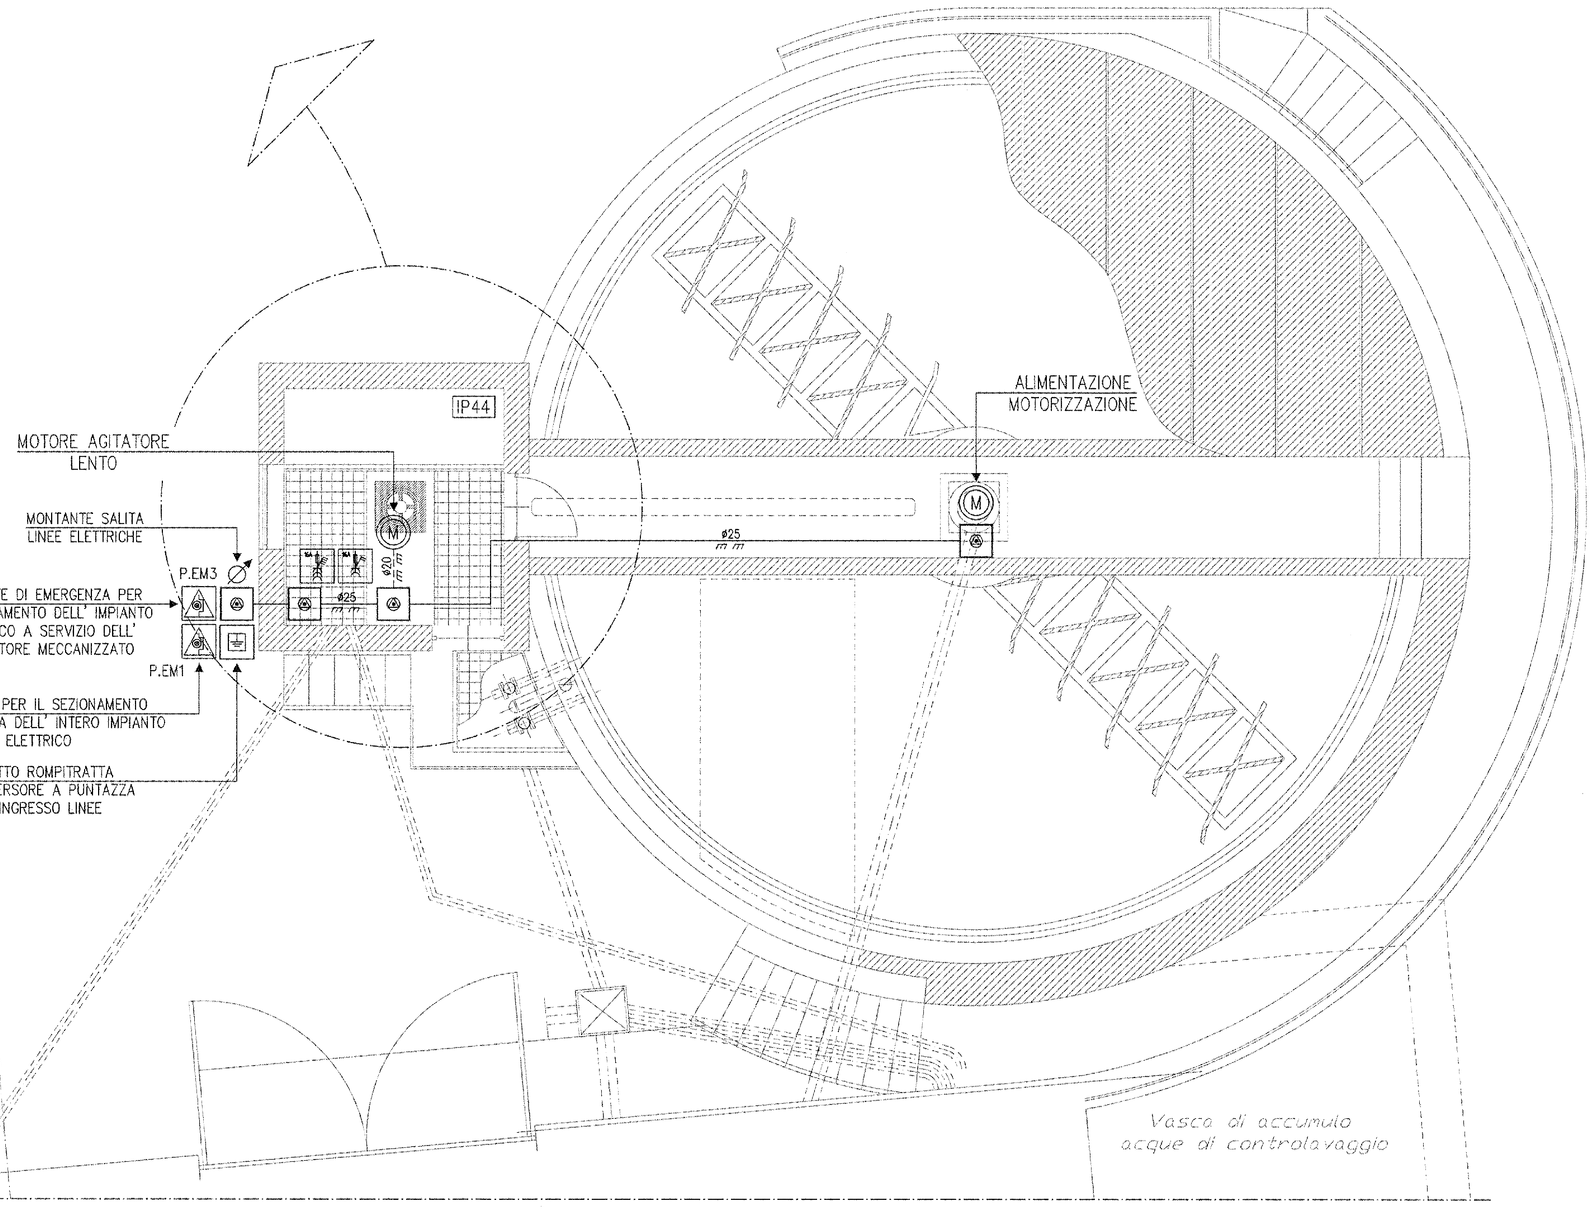

LEGENDA POSE:

Posa tipo 3

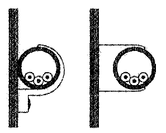

Cavi senza guaina in tubi protettivi circolari posati su o distanziati da pareti

Posa tipo 3A

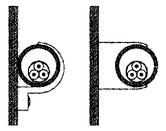

Cavi multipolari in tubi protettivi circolari posati su o distanziati da pareti

LEGENDA:

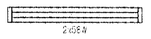

CORPO ILLUMINANTE CABLATO CON DUE LAMPADE FLUORESCENTI DA 36W PER L' INSTAL_ LAZIONE A SOFFITTO

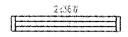

CORPO ILLUMINANTE CABLATO CON DUE LAMPADE FLUORESCENTI DA 58W PER L' INSTAL_ LAZIONE A PARETE

GRUPPO DI EMERGENZA COMPOSTO DA MICROINVERTER E BATTERIA TAMPONE AL Ni-Cd PER L' INSTALLAZIONE IN CORPI ILLUMINANTI ORDINARI

INTERRUTTORE UNIPOLARE 1P 10A PER L' INSTALLAZIONE IN SCATOLA PORTAFRUTTO STAGNA PER L' INSTALLAZIONE A PARETE

CORPO ILLUMINANTE PER L' ILLUMINAZIONE ESTERNA – INSTALLAZIONE A PALO SU PARE_ TE – CABLATO CON LAMPADA AL SODIO ALTA PRESSIONE DA 150W

RELE' CREPUSCOLARE

PRESA DI CORRENTE INDUSTRIALE TIPO CEE 2P+T 16A MUNITA DI INTERRUTTORE DI BLOCCO E FUSIBILI DI PROTEZIONE TIPO gl

PRESA DI CORRENTE INDUSTRIALE TIPO CEE 3P+N+T 16A MUNITA DI INTERRUTTORE DI BLOCCO E FUSIBILI DI PROTEZIONE TIPO gl

PULSANTE PER IL SEZIONAMENTO D' EMERGENZA IN CUSTODIA VETRO A ROPMPERE COMPLETO DI MARTELLETTO INFRANGIVETRO

TUBAZIONE IN PVC SERIE PESANTE PER LA POSA A VISTA AVENTE DIMENSIONI COME INDICATO IN PIANTA

TUBAZIONE IN PVC SERIE PESANTE FLESSIBILE PER LA POSA A VISTA AVENTE DIMEN_ SIONI COME INDICATO IN PIANTA

CASSETTA DI DERIVAZIONE IN MATERIALE TERMOPLASTICO AUTOESTINGUENTE MUNITA DI COPERCHIO DI CHIUSURA CON SERRAGGIO A VITE

NOTE:

1– IP44 IDENTIFICA IL GRADO MINIMO DI PROTEZIONE DELL' IMPIANTO ELETTRICO E DEI SUOI COMPO_ NENTI;

2– IN PROSIMITA' DEI DISPERSORI DI TERRA DOVRANNO ESSERE UBICATI APPOSITI CARTELLI MONITORI CHE NE IDENTIFICHINO IL NUMERO E LA POSIZIONE;

3– ALL' INTERNO DELLE VIE CAVO RAFFIGURATE IN PIANTA DOVRANNO ESSERE POSATE LINEE ELET_ TRICHE AVENTI SEZIONE E TIPOLOGIA COME INDICATO NEGLI SCHEMI ELETTRICI ALLEGATI;

4– IN PROSSIMITA' DEL PULSANTE PER IL SEZIONAMENTO D' EMERGENZA DOVRA' ESSERE UBICATO AP_ POSITO CARTELLO MONITORE CON INDICANTE "PULSANTE D' EMERGENZA – AZIONARE SOLO IN CA_ SO DI PERICOLO ";

5– DOVRANNO ESSERE REALIZZATI I COLLEGAMENTI EQUIPOTENZIALI ALLE TUBAZIONI METALLICHE CON CORDE IN RAME TIPO N07V–K g/v 6mmq MEDIANTE IDONEI ACCESSORI PREPOSTI ALL' USO;

CONSORZIO DI BONIFICA DELLA
BARAGGIA BIELLESE E VERCELLESE

RIFACIMENTO INVASO SUL TORRENTE SESSERA IN SOSTITUZIONE DELL'ESISTENTE PER IL SUPERAMENTO DELLE CRISI IDRICHE RICORRENTI, IL MIGLIORAMENTO DELL'EFFICIENZA IDRICA DEGLI INVASI ESISTENTI SUI TORRENTI RAVASANELLA ED OSTOLA, LA VALORIZZAZIONE AMBIENTALE DEL COMPRENSORIO

DATA
APRILE 2010

AGGIORNAMENTO PROGETTO
-

ATTIVITA' DI PROGETTAZIONE:
CONSORZIO DI BONIFICA DELLA BARAGGIA BIELLESE E VERCELLESE
STECI s.r.l.
SOCIETA' DI INGEGNERIA
13100 VERCELLI – Corso Libertà, 162
tel./FAX 0161/251520 – FAX 0161/219670 – email: steci@steci.it
P.I.

IL PROGETTISTA
(Dott. Ing. Domenico CASTELLI)

UTILIZZAZIONE IDROPOTABILE

IMPIANTO DI ILLUMINAZIONE NORMALE
E DI EMERGENZA E FM
IMPIANTO DI POTABILIZZAZIONE IN PROGETTO
IN COMUNE DI DORZANO
ISPESSITORE MECCANIZZATO

TAVOLA N.
DI 161

SCALA DISEGNO
1:50

PRATICA N 101.31D
ARCH. N CI 181
FILE : 101.31D–DI161

ATTIVITA' SPECIALISTICA

STUDIO TECNICO Ing. AGOSTINO
Viale Duca D'Aosta n. 53
13011 Borgosesia (VC)
tel/fax 0163–22157 E–mail: studio.agostino@libero.it

PROGETTO DEFINITIVO

REVISIONI ELABORATI	N°				
	DATA				
CONTROLLO		DISEGNATORE	CONTROLLO	APPROVAZIONE	
	FIRMA	F.C.	M.P.	D.C.	