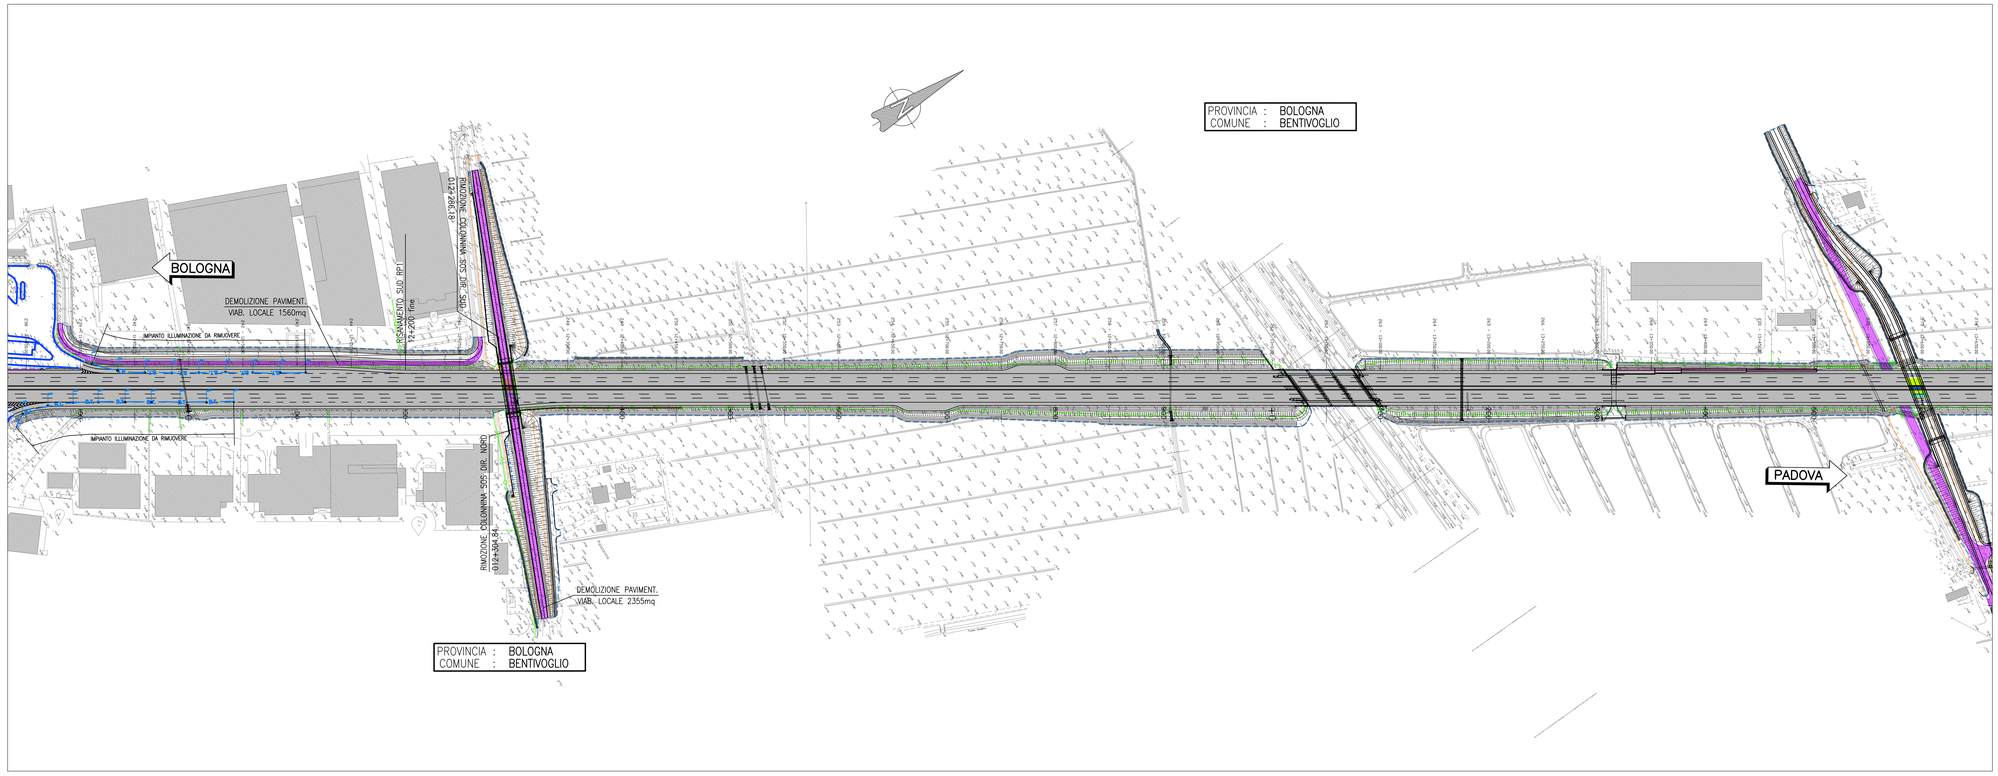

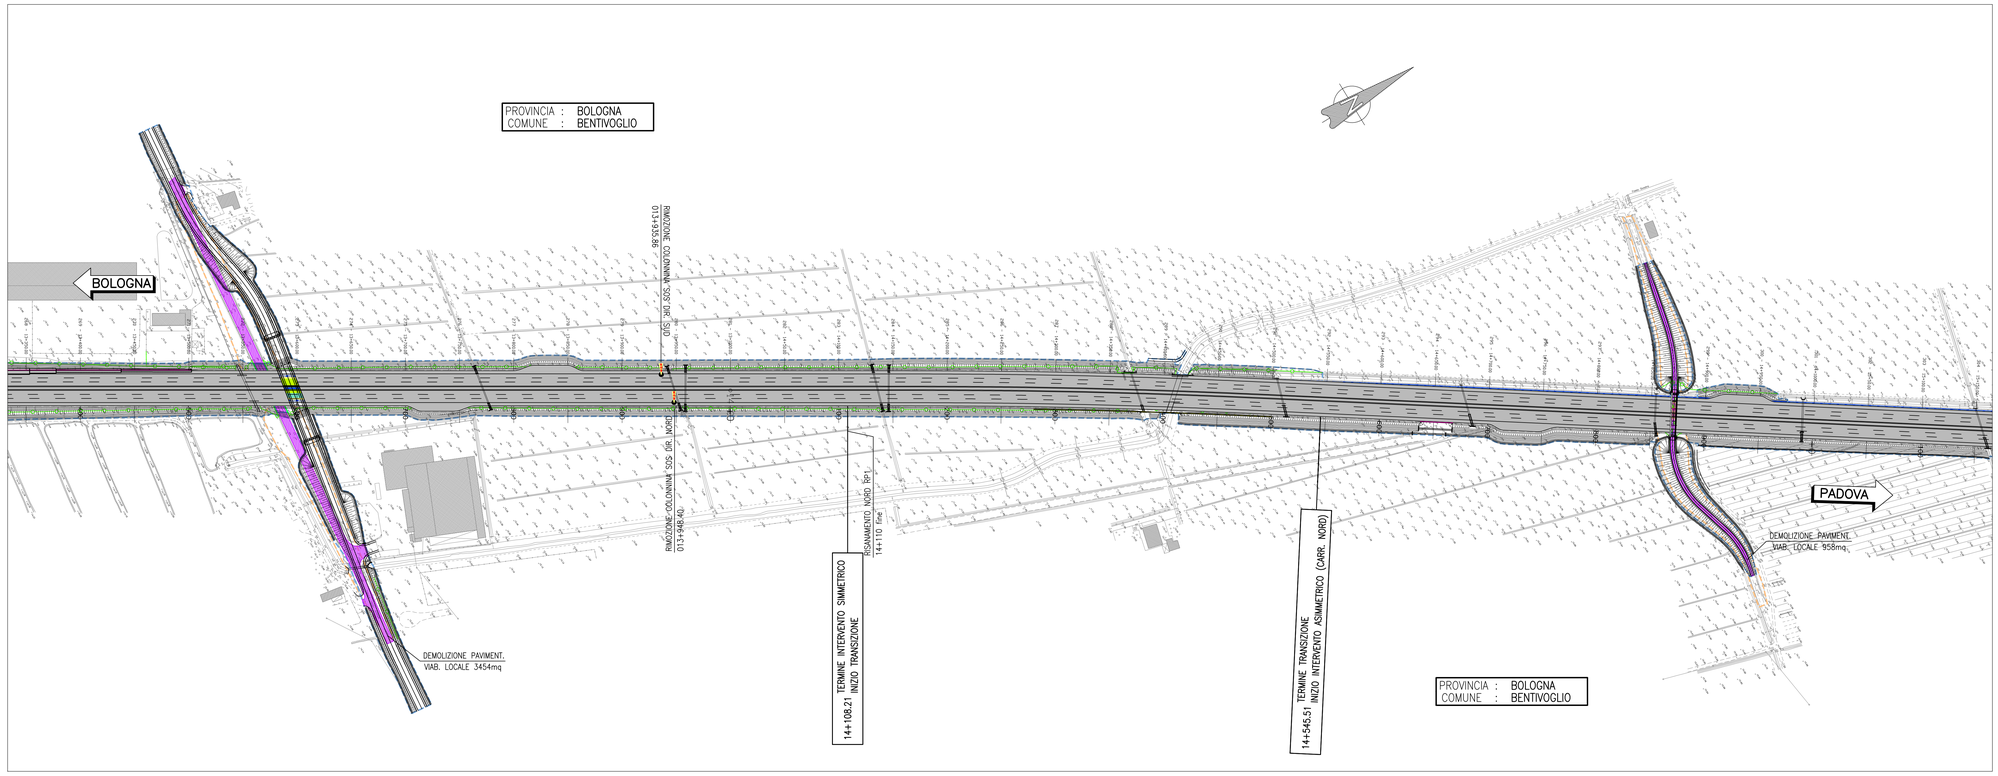

QUADRO DI UNIONE

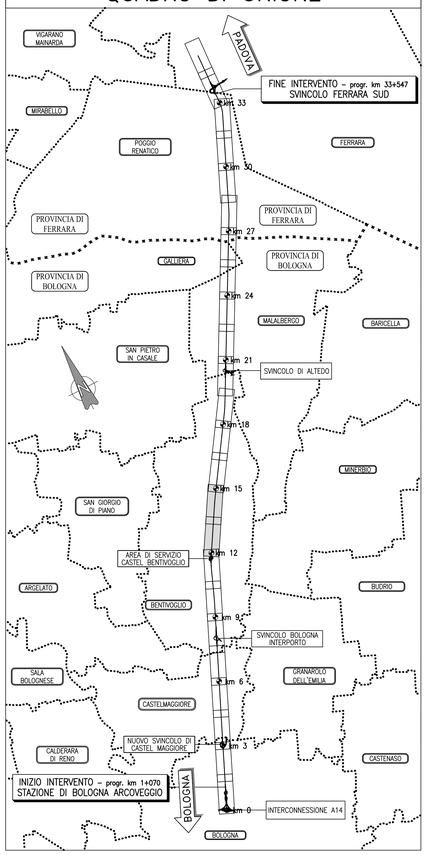

LEGENDA

Tratto	Descrizione
	Demolizione pavimentazione corsia d'emergenza esistente
	Demolizione pavimentazione corsia marcia lenta esistente
	Scarifica dello strato di usura
	Demolizione spartitraffico
	Demolizione pavimentazione viabilità locale
	Demolizione pavimentazione per ampliamento sottovia
	Demolizione edificio

Tratto	Descrizione
	Rimozione recinzione metallica
	Demolizione Muri
	Rimozione FOA
	Rimozione PMV e TUTOR esistenti
	Impronta area progettuale
	Impronta rilevato cavalcavia esistente
B.T.	Rimozione impianto di illuminazione
	Rimozione colonnina SOS

Per il dettaglio degli interventi previsti sulle pavimentazioni autostradali esistenti fare riferimento agli elaborati STD072 – STD073

autostrade per l'italia

AUTOSTRADA (A13) : BOLOGNA–PADOVA

TRATTO: BOLOGNA – FERRARA

AMPLIAMENTO ALLA TERZA CORSIA
TRATTO: BOLOGNA ARCOVEGGIO – FERRARA SUD

PROGETTO DEFINITIVO

AU – CORPO AUTOSTRADALE

PARTE STRADALE

PLANIMETRIA DELLE DEMOLIZIONI

Tav. 5 di 12
dal km 12+000 al km 15+000

IL PROGETTISTA SPECIALISTICO	IL RESPONSABILE INTEGRAZIONE PRESTAZIONI SPECIALISTICHE	IL DIRETTORE TECNICO
Ing. Gianluca Salvatore Spinazzola Ord. Ingg. Milano N. 26796 RESPONSABILE STRADE E ARREDI STRADALI	Ing. Federica Ferrari Ord. Ingg. Milano N. 21082	Ing. Orlando Mazza Ord. Ingg. Pavia N. 1496 PROGETTAZIONE NUOVE OPERE AUTOSTRADALI

CODICE IDENTIFICATIVO

RIFERIMENTO PROGETTO			RIFERIMENTO DIRETTORIO				RIFERIMENTO ELABORATO				Ordinatore:
Codice Commessa	Lotto, Sub-Prog. Fase Funz.	Fase	Capitolo	Paragrafo	Opera	Parte d'opera	Tip.	Disciplina	Progressivo	Rev.	— —
1 1 1 3 0 6	0 0 0 1	P D	0 0 0 0 0 0	0 0 0 0 0 0	0 0 0 0 0 0	0 0 0 0 0 0	O S	T D	0 8 0 4	– 1	SCALA: 1:2000

	PROJECT MANAGER:	SUPPORTO SPECIALISTICO:	REVISIONE	
spea INGENIERING / Atlantia	Ing. Federica Ferrari Ord. Ingg. Milano N. 21082		n.	data
			0	NOVEMBRE 2016
			1	–
			2	–
	REDATTO: –	VERIFICATO: –	3	–
			4	–

	VISTO DEL COMMITTENTE	VISTO DEL CONCEDENTE
	autostrade per l'italia IL RESPONSABILE UNICO DEL PROCEDIMENTO Ing. Antonio Toti	Ministero delle Infrastrutture e dei Trasporti DIPARTIMENTO PER LE INFRASTRUTTURE, GLI AFFARI GENERALI ED IL PERSONALE STRUTTURA DI VIGILANZA SULLE CONCESSIONARIE AUTOSTRADALI

IL PRESENTE DOCUMENTO NON PUÒ ESSERE COPIATO, RIPRODOTTO O ALTRIMENTI PUBBLICATO, IN TUTTO O IN PARTE, SENZA IL CONSENSO SCRITTO DELLA SOC. AUTOSTRADE PER L'ITALIA S.P.A. CHE CIELO NON AUTORIZZATO. DARE' POSSIBILITÀ A NORMA DI LEGGE.
THIS DOCUMENT MAY NOT BE COPIED, REPRODUCED OR PUBLISHED, EITHER IN PART OR IN ITS CONTENTS, WITHOUT THE WRITTEN PERMISSION OF SOC. AUTOSTRADE PER L'ITALIA S.P.A., UNAUTHORIZED USE WILL BE PROSECUTED BY LAW.