SEZIONE A - A

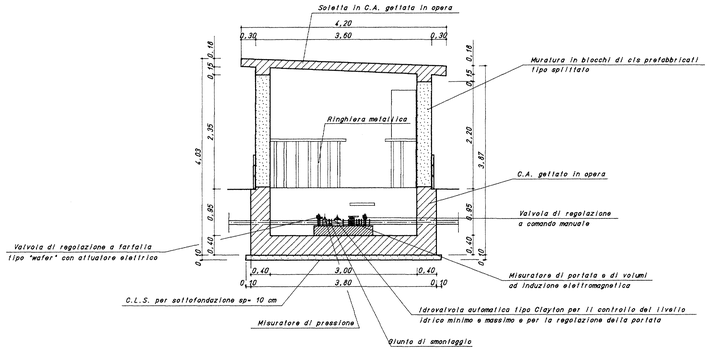

SEZIONE B - B

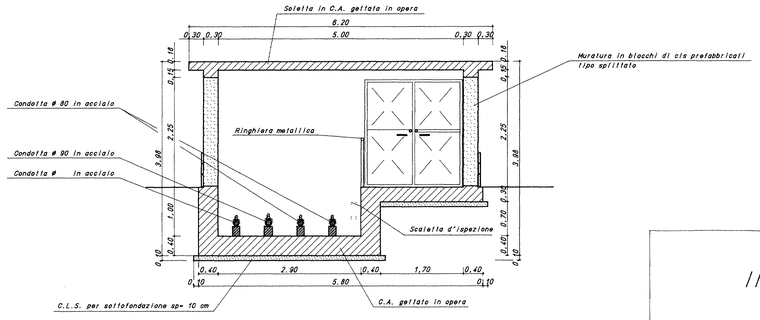

PIANTA

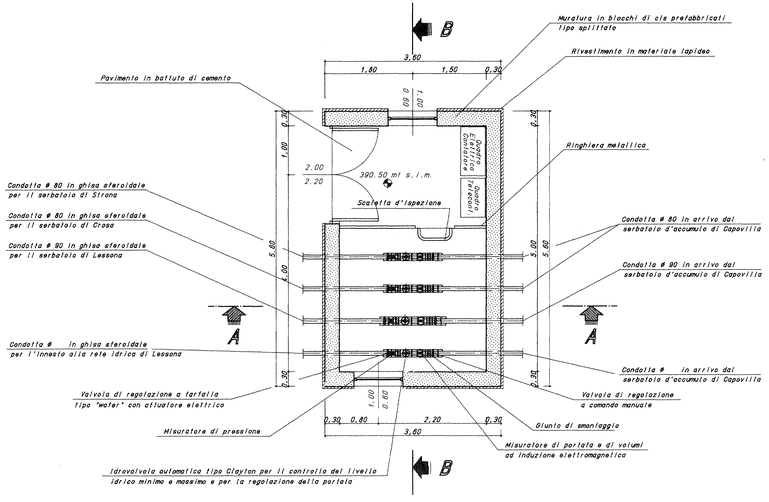

PROSPETTO PRINCIPALE

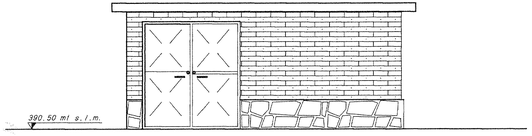

INSERIMENTO PLANIMETRICO

SCALA 1:2500

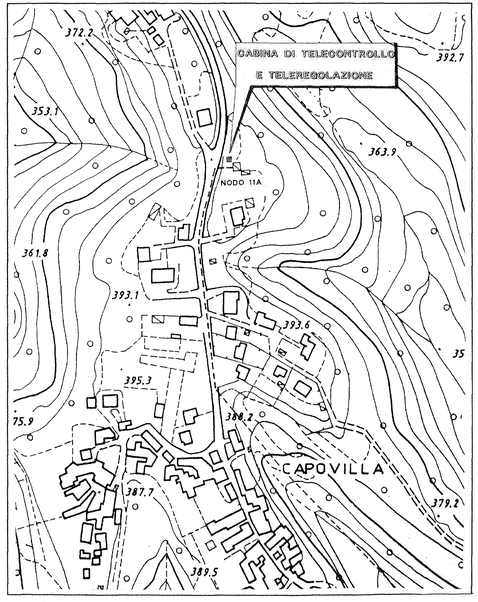

CONSORZIO DI BONIFICA DELLA BARAGGIA BIELLESE E VERCELLESE

RIFACIMENTO INVASO SUL TORRENTE SESSERA IN SOSTITUZIONE DELL'ESISTENTE PER IL SUPERAMENTO DELLE CRISI IDRICHE RICORRENTI, IL MIGLIORAMENTO DELL'EFFICIENZA IDRICA DEGLI INVASI ESISTENTI SUI TORRENTI RAVASANELLA ED OSTOLA, LA VALORIZZAZIONE AMBIENTALE DEL COMPRENSORIO

DATA: APRILE 2010

AGGIORNAMENTO PROGETTO: -

ATTIVITA' DI PROGETTAZIONE:
CONSORZIO DI BONIFICA DELLA BARAGGIA BIELLESE E VERCELLESE
STECI srl SOCIETA' DI INGEGNERIA

IL PROGETTISTA
(Dott. Ing. Domenico CASTELLI)

UTILIZZAZIONE IDROPOTABILE

CABINA DI TELECONTROLLO E TELEREGOLAZIONE SERBATOIO CAPOVILLA PER I COMUNI DI STRONA, CROSA E LESSONA –NODO P11A– PIANTA, SEZIONI E PROSPETTI

TAVOLA N. DI 107

SCALA DISEGNO: 1:50

PRATICA N 10130
ARCH. N DI 181
FILE : 10130-DI107

COLLABORAZIONE:

PROGETTO DEFINITIVO

REVISIONI ELABORATI	F. DATA				
CONTROLLO	FIRMA	DISEGNATORE F.C.	CONTROLLO M.P.	APPROVAZIONE D.C.	