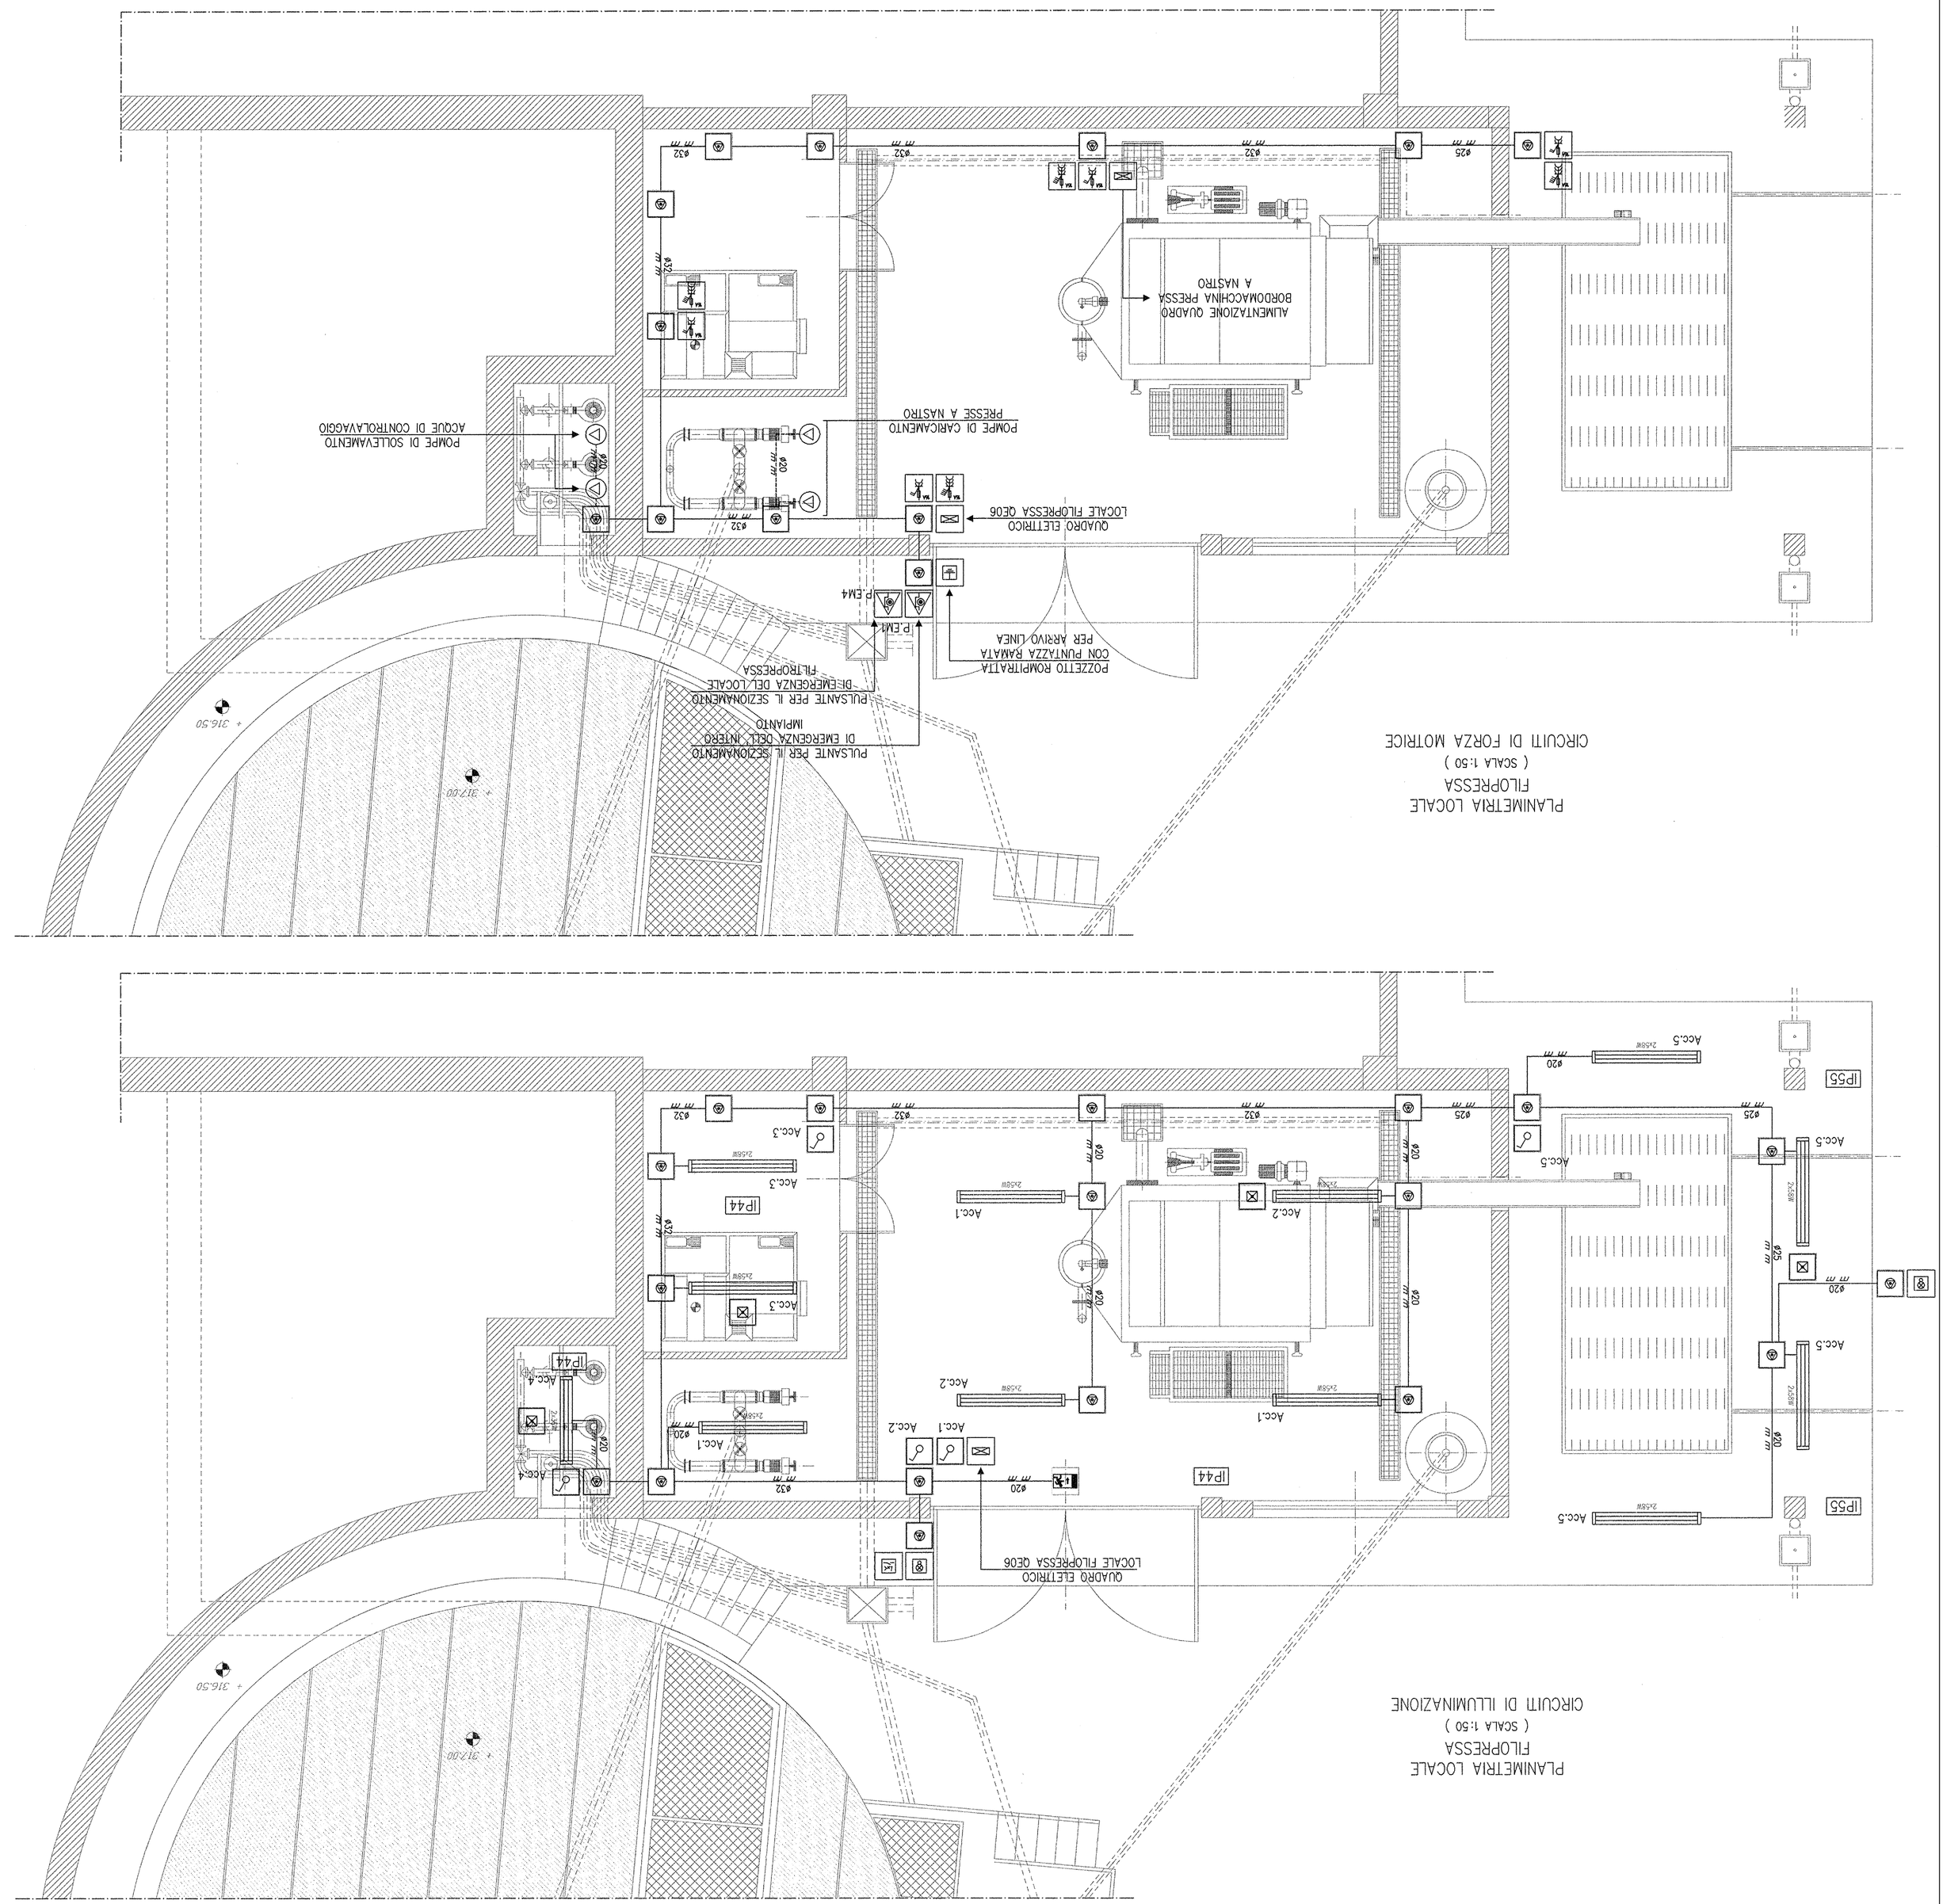

NOTE:

1– [IP44] IDENTIFICA IL GRADO MINIMO DI PROTEZIONE DELL' IMPIANTO ELETTRICO E DEI SUOI COMPO_NENTI;

2– ALL' INTERNO DELLE VIE CAVO RAFFIGURATE IN PIANTA DOVRANNO ESSERE POSATE LINEE ELET_TRICHE AVENTI SEZIONE E TIPOLOGIA COME INDICATO NEGLI SCHEMI ELETTRICI ALLEGATI;

3– IN PROSSIMITA' DEL PULSANTE PER IL SEZIONAMENTO D' EMERGENZA DOVRA' ESSERE UBICATO AP_POSITO CARTELLO MONITORE CON INDICANTE "PULSANTE D' EMERGENZA – AZIONARE SOLO IN CA_SO DI PERICOLO ";

4– DOVRANNO ESSERE REALIZZATI I COLLEGAMENTI EQUIPOTENZIALI ALLE TUBAZIONI METALLICHE CON CORDE IN RAME TIPO N07V–K g/v 6mmq MEDIANTE IDONEI ACCESSORI PREPOSTI ALL' USO.

LEGENDA POSE:

Palo tipo 3

Cavi senza guaina in tubi protettivi circolari posati su o dietro/all di pareti

Palo tipo 3A

Cavi multipolari in tubi protettivi circolari posati su o dietro/all di pareti

LEGENDA:

- 2x58W — CORPO ILLUMINANTE CABLATO CON DUE LAMPADE FLUORESCENTI DA 36W PER L' INSTAL_LAZIONE A SOFFITTO
- CORPO ILLUMINANTE CABLATO CON DUE LAMPADE FLUORESCENTI DA 58W PER L' INSTAL_LAZIONE A PARETE
- GRUPPO DI EMERGENZA COMPOSTO DA MICROINVERTER E BATTERIA TAMPONE AL NI–CD PER L' INSTALLAZIONE IN CORPI ILLUMINANTI ORDINARI
- INTERRUTTORE UNIPOLARE 1P 10A PER L' INSTALLAZIONE IN SCATOLA PORTAFRUTTO STAGNA PER L' INSTALLAZIONE A PARETE
- CORPO ILLUMINANTE PER L' ILLUMINAZIONE ESTERNA – INSTALLAZIONE A PALO SU PARE_TE – CABLATO CON LAMPADA AL SODIO ALTA PRESSIONE DA 150W
- RELE', CR2PUSCOLARE
- PRESA DI CORRENTE INDUSTRIALE TIPO CEE 2P+T 16A MUNITA DI INTERRUTTORE DI BLOCCO E FUSIBILI DI PROTEZIONE TIPO gI
- PRESA DI CORRENTE INDUSTRIALE TIPO CEE 3P+N+T 16A MUNITA DI INTERRUTTORE DI BLOCCO E FUSIBILI DI PROTEZIONE TIPO gI
- PULSANTE PER IL SEZIONAMENTO D' EMERGENZA IN CUSTODIA VETRO A ROMPERE COMPLETO DI MARTELLETTO INFRANGIVETRO
- TUBAZIONE IN PVC SERIE PESANTE PER LA POSA A VISTA AVENTE DIMENSIONI COME INDICATO IN PIANTA
- TUBAZIONE IN PVC SERIE PESANTE FLESSIBILE PER LA POSA A VISTA AVENTE DIMEN_SIONI COME INDICATO IN PIANTA
- CASSETTA DI DERIVAZIONE IN MATERIALE TERMOPLASTICO AUTOESTINGUENTE MUNITA DI COPERCHIO CHIUSURA CON SERRAGGIO A VITE

STUDIO TECNICO Ing. AGOSTINO
Viale Enzo D'orazio n. 53
12051 Alpignano (TO)
tel/fax 011-2270317 E-mail: studio.agostino@tiscali.it

REVISIONI	DATA		
ELABORATI			
CONTROLLO	DESCRIZIONE	CONTROLLO	APPROVAZIONE
	FIRMA	P.C.	M.P.
			D.L.

ATTIVITA' SPECIALISTICA

PROGETTO DEFINITIVO

PRATICA N. 10/10
FILE : 10UID-D160
ARCH. N. 01 191

ATTIVITA' DI PRODUZIONE: CERAMICHE DI BORRA SPA SOCIETA' DI INGEGNERIA STECI SERVIZI ALLA PERSONA E AMBIENTE	UTILIZZAZIONE IDROPOTABILE
IL PROGETTISTA (Dott. Ing. Domenico CASTELLI)	IMPIANTO DI ILLUMINAZIONE NORMALE E DI POTABILIZZAZIONE IN PROGETTO IN COMUNE DI DORZANO LOCALE FILTROPRESSA
	SCALA DISEGNO 1:50
	TAVOLA N. DI 160

DATA APRILE 2010	RIFACIMENTO INVASO SUL TORRENTE SCESERA IN SOSTITUZIONE DELL'ESISTENTE PER IL SUPERAMENTO DELLE CRISI IDRICHE RICORRENTI, IL MIGLIORAMENTO DELL'EFFICIENZA IDRICA DEGLI INVASI ESISTENTI SUL TORRENTI RAVASANELLA ED OSTOLA, LA VALORIZZAZIONE AMBIENTALE DEL COMPRENSORIO
AGGIORNAMENTO PROGETTO –	CONSORZIO DI BONIFICA DELLA BARAGGIA BIELLESE E VERCELLESE