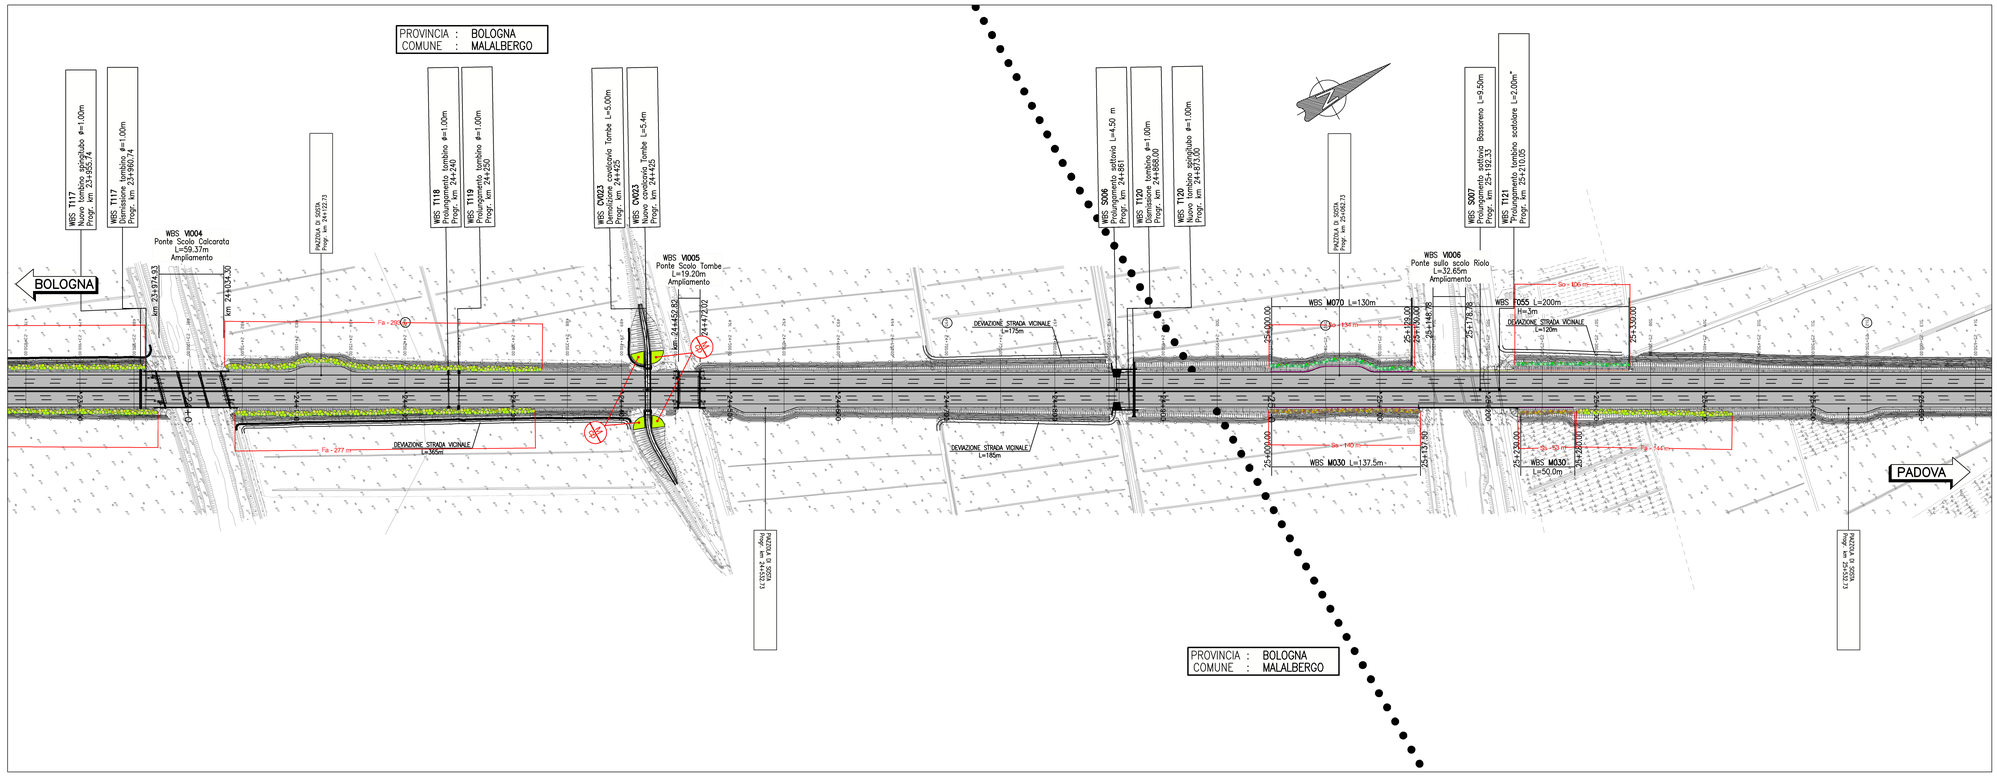

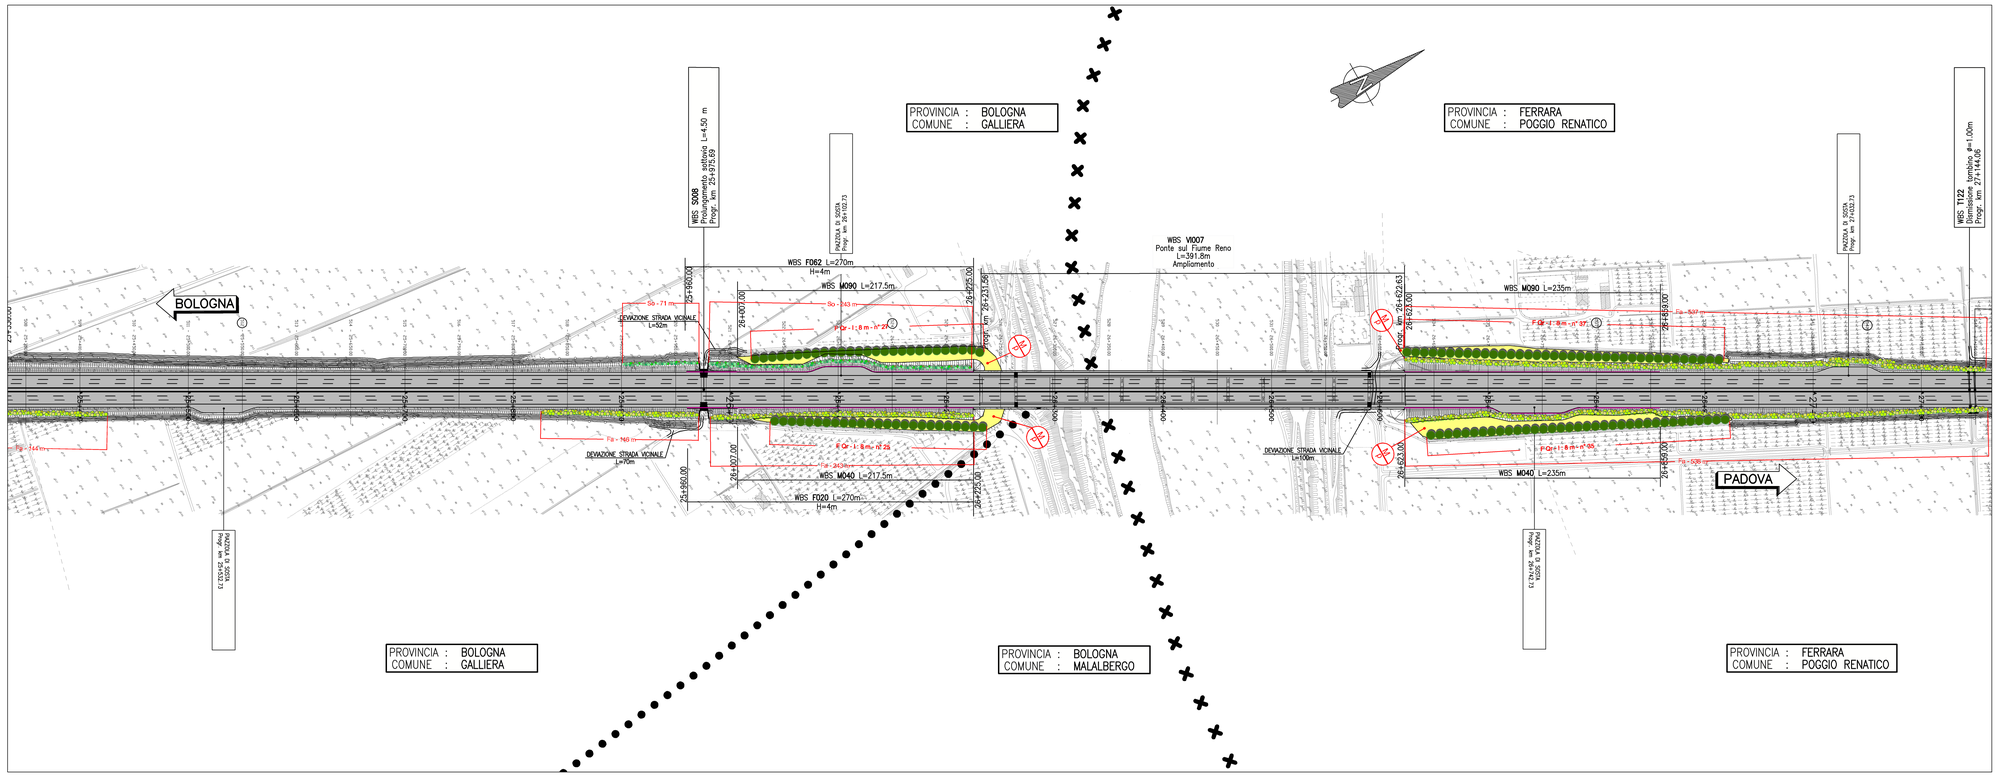

QUADRO DI UNIONE

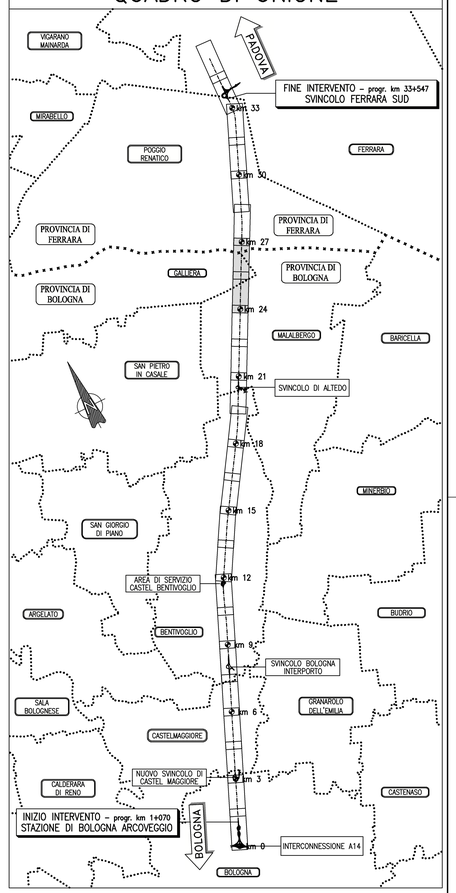

LEGENDA

- M p - Prato polifita
- M cp - Formazione arbustiva pioniera
- AIPE 09 — AREE DI VEGETAZIONE TIPO_COMUNI DI IMPIANTO
- So: Quinta arbustiva per zone ombreggiate
- Ss: Quinta arbustiva per zone soleggiate
- Fa - Fascia arbustiva/arborea
- Sg - Siepe di ginestra
- FQr: Filare di Quercus robur
- FAc: Filare di Acer campestre

autostrade per l'italia

AUTOSTRADA (A13) : BOLOGNA–PADOVA

TRATTO: BOLOGNA – FERRARA

AMPLIAMENTO ALLA TERZA CORSIA
TRATTO: BOLOGNA ARCOVEGGIO – FERRARA SUD

PROGETTO DEFINITIVO

AU – CORPO AUTOSTRADALE

OPERE A VERDE

PLANIMETRIE DI PROGETTO

Tav. 9 di 12
dal km 24+000 al km 27+000

IL PROGETTISTA SPECIALISTICO	IL RESPONSABILE INTEGRAZIONE PRESTAZIONI SPECIALISTICHE	IL DIRETTORE TECNICO
Ing. Daniele Mascellani Ord. Ing. Milano N.A30087 RESPONSABILE NATURA E TERRITORIO	Ing. Federico Ferrari Ord. Ingg. Milano N. 21082	Ing. Orlando Mazza Ord. Ingg. Pavia N. 1496 PROGETTAZIONE NUOVE OPERE AUTOSTRADALI

CODICE IDENTIFICATIVO — Ordinatore: —

RIFERIMENTO PROGETTO				RIFERIMENTO DIRETTORIO						RIFERIMENTO ELABORATO				Rev.	SCALA:
Codice	Commessa	Lotto Funz.	Sub-Prog.	Fase	Capitolo	Paragrafo	Tipologia	Progressivo	PARTE D'OPERA	Tip.	Disciplina	Progressivo			
1 1	1 3 0 6	0 0 0	1	P D	0 0	0 0 0 0 0 0	0 0	0 0 0	0	S	U A	0 2	1 2	–	1:2000

	PROJECT MANAGER:	SUPPORTO SPECIALISTICO:	REVISIONE	
spea INGEGNERIA	Ing. Federico Ferrari Ord. Ingg. Milano N. 21082		n°:	data
gruppo Atlantia			0	APRILE 2018
			1	NOVEMBRE 2018
			2	–
			3	–
	REDATTO: –	VERIFICATO: –	4	–

VISTO DEL COMMITTENTE	VISTO DEL CONCEDENTE
autostrade per l'italia IL RESPONSABILE UNICO DEL PROCEDIMENTO Ing. Antonio Toni	Ministero delle Infrastrutture e dei Trasporti DIPARTIMENTO PER LE INFRASTRUTTURE, GLI AFFARI GENERALI ED IL PERSONALE DIREZIONE GENERALE PER LA VIGILANZA SUGLI ENTI E LA SICUREZZA DELLE INFRASTRUTTURE

IL PRESENTE DOCUMENTO NON PUÒ ESSERE COPIATO, RIPRODOTTO O ALTRIMENTI PUBBLICATO, IN TUTTO O IN PARTE, SENZA IL CONSENSO SCRITTO DELLA SOC. AUTOSTRADE PER L'ITALIA S.P.A. CHE VIETA OGNI SUO UTILIZZO NON AUTORIZZATO. DAVE' POSSIBILE A NORMA DI LEGGE.
THIS DOCUMENT MAY NOT BE COPIED, REPRODUCED OR PUBLISHED, EITHER IN PART OR IN ITS ENTIRETY, WITHOUT THE WRITTEN PERMISSION OF SOC. AUTOSTRADE PER L'ITALIA S.P.A. UNAUTHORIZED USE WILL BE PROSECUTED BY LAW.