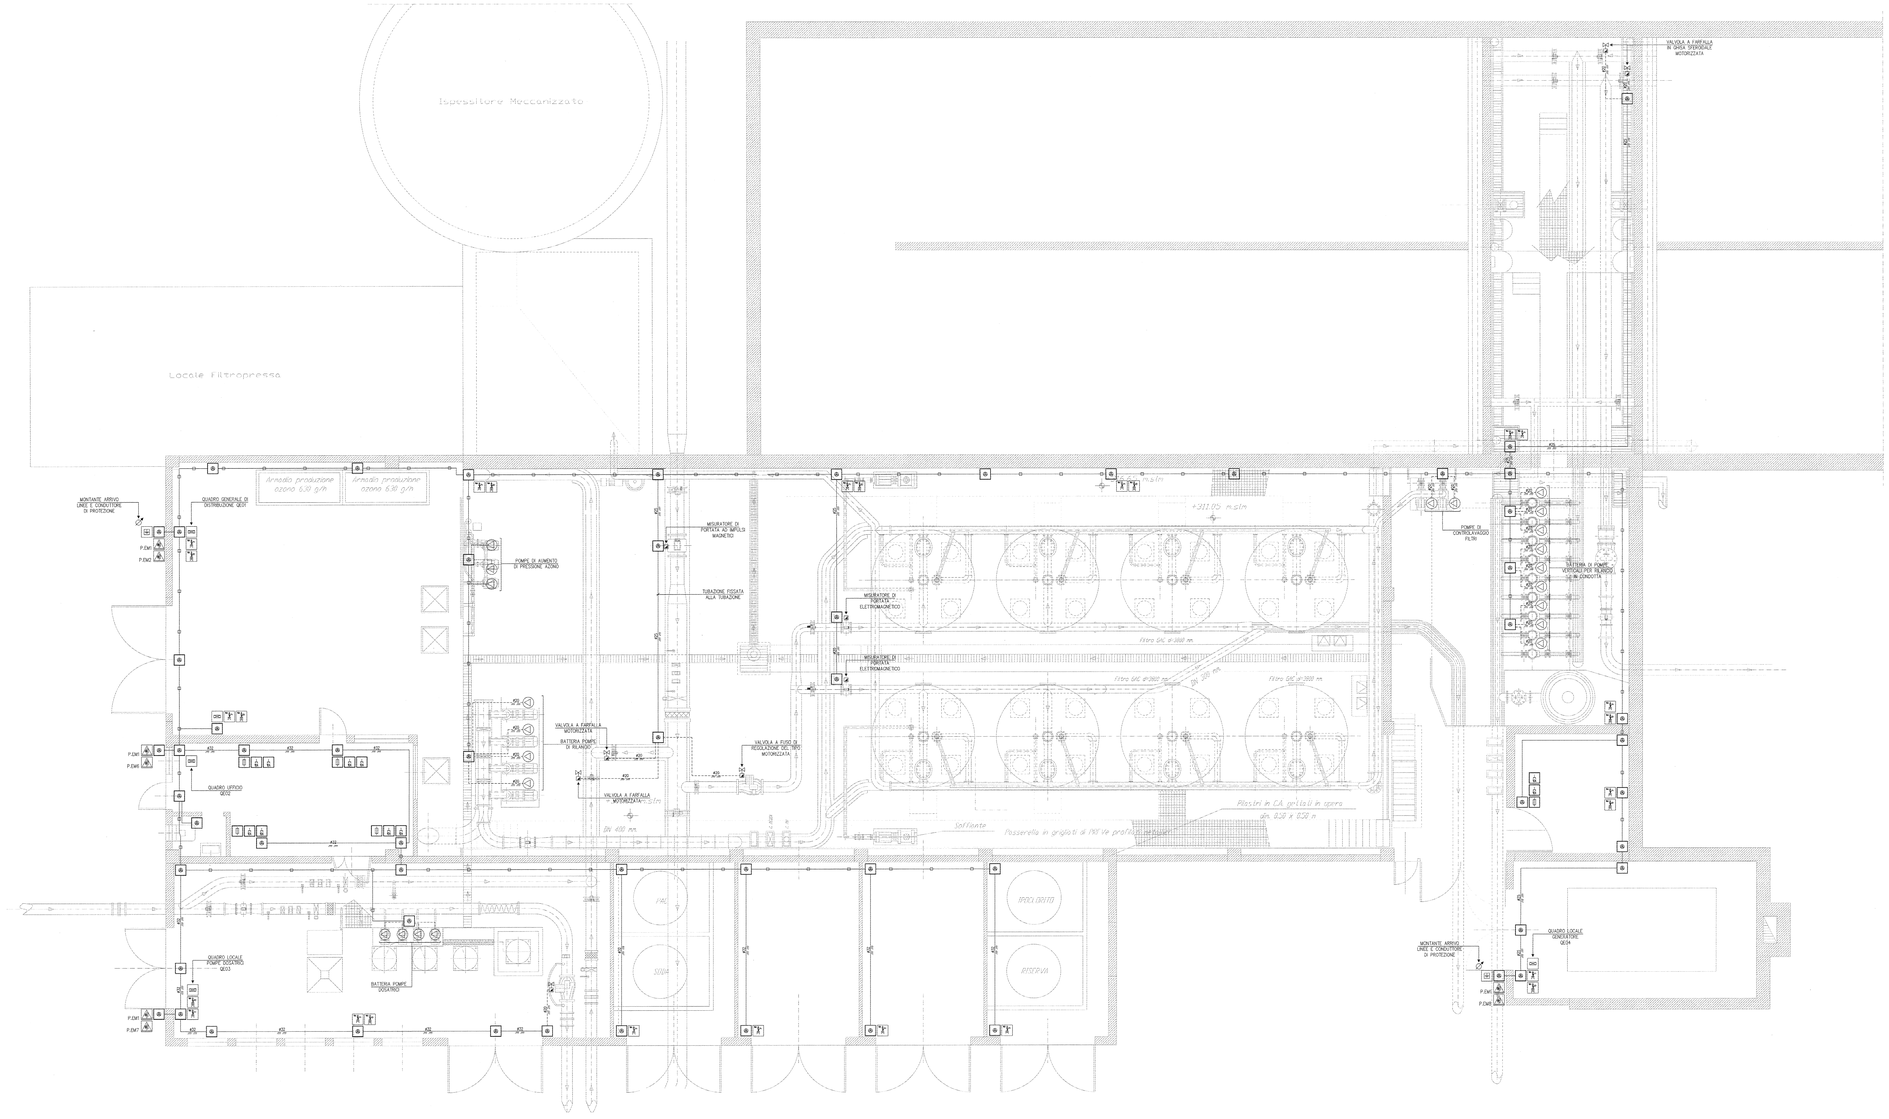

LEGENDA

- PRESA DI CORRENTE INDUSTRIALE TIPO CEE 2P+T 16A MUNITA DI INTERRUTTORE DI BLOCCO E FUSIBILI DI PROTEZIONE TIPO gl
- PRESA DI CORRENTE INDUSTRIALE TIPO CEE 2P+T 16A MUNITA DI INTERRUTTORE DI BLOCCO E FUSIBILI DI PROTEZIONE TIPO gl
- PULSANTE PER IL SEZIONAMENTO D' EMERGENZA IN CUSTODIA VETRO A ROMPERE COMPLETO DI MARTELLETTO INFRANGIVETRO
- TUBAZIONE IN PVC SERIE PESANTE PER LA POSA A VISTA AVENTE DIMENSIONI COME INDICATO IN PIANTA
- TUBAZIONE IN PVC FLESSIBILE SERIE PESANTE PER LA POSA A VISTA AVENTE DIMENSIONI COME INDICATO IN PIANTA
- CASSETTA DI DERIVAZIONE IN MATERIALE TERMOPLASTICO AUTOESTINGUENTE MUNITA DI COPERCHIO DI CHIUSURA CON SERRAGGIO A VITE

NOTE:

1– IP44 IDENTIFICA IL GRADO MINIMO DI PROTEZIONE DELL' IMPIANTO ELETTRICO E DEI SUOI COMPONENTI;

2– IN PROSSIMITA' DEI DISPERSORI DI TERRA DOVRANNO ESSERE UBICATI APPOSITI CARTELLI MONITORI CHE NE IDENTIFICHINO IL NUMERO E LA POSIZIONE;

3– ALL' INTERNO DELLE VIE CAVO RAFFIGURATE IN PIANTA DOVRANNO ESSERE POSATE LINEE ELETTRICHE AVENTI SEZIONE E TIPOLOGIA COME INDICATO NEGLI SCHEMI ELETTRICI ALLEGATI;

4– IN PROSSIMITA' DEL PULSANTE PER IL SEZIONAMENTO D' EMERGENZA DOVRA' ESSERE UBICATO APPOSITO CARTELLO MONITORE CON INDICANTE "PULSANTE D' EMERGENZA – AZIONARE SOLO IN CASO DI PERICOLO ";

5– DOVRANNO ESSERE REALIZZATI I COLLEGAMENTI EQUIPOTENZIALI ALLE TUBAZIONI METALLICHE CON CORDE IN RAME TIPO NO7V–K g/v 6mmq MEDIANTE IDONEI ACCESSORI PREPOSTI ALL' USO;

CONSORZIO DI BONIFICA DELLA BARAGGIA BIELLESE E VERCELLESE

RIFACIMENTO INVASO SUL TORRENTE SESSERA IN SOSTITUZIONE DELL'ESISTENTE PER IL SUPERAMENTO DELLE CRISI IDRICHE RICORRENTI, IL MIGLIORAMENTO DELL'EFFICIENZA IDRICA DEGLI INVASI ESISTENTI SUI TORRENTI RAVIGANAELLA ED OSTOLA, LA VALORIZZAZIONE AMBIENTALE DEL COMPRENSORIO

DATA: APRILE 2010

AGGIORNAMENTO PROGETTO: -

STUDIO DI PROGETTAZIONE: STECI SRL

IL PROGETTISTA: Dott. Ing. Vincenzo CAPELLO

UTILIZZAZIONE IDROPOTABILE

TAVOLA N. DI 152

MIFIANO FM
IMPIANTO DI POTABILIZZAZIONE IN PROGETTO IN COMUNE DI DORGNANO

SCALA DISEGNO: 1:50

PROVA N. DI CICLO: ARCH. N. DI SET.: REF. - DIS.DD-2012

PROGETTO DEFINITIVO

DI REGIONE	F			
DISEGNATO	APC			
CONTROLLO		DISEGNATORE	CONTROLLO	APPROVAZIONE
		APC	APC	DC

STUDIO STECI Sp. ASSOCIATO
Viale Dora D'Istria n. 32
13051 Biella (BI)
tel/fax 015/2522 2 e-mail: steci@spinetta.biellanet.it