## FASE 0 - REALIZZAZIONE GUADO PER PISTA DI CANTIERE scala 1:250

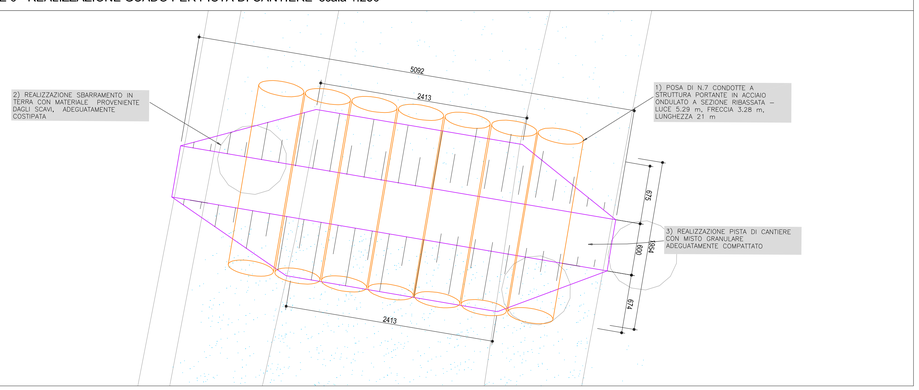


## FASE 0 - PLANIMETRIA CON INDIVIDUAZIONE GUADO PER PISTA DI CANTIERE scala 1:1000

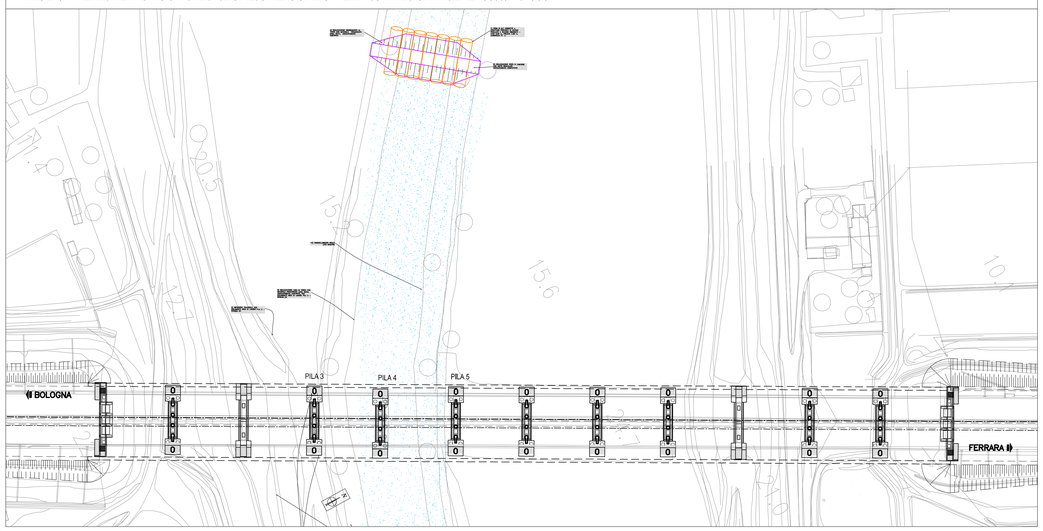


## FASE 0 - REALIZZAZIONE GUADO PISTA DI CANTIERE scala 1:200

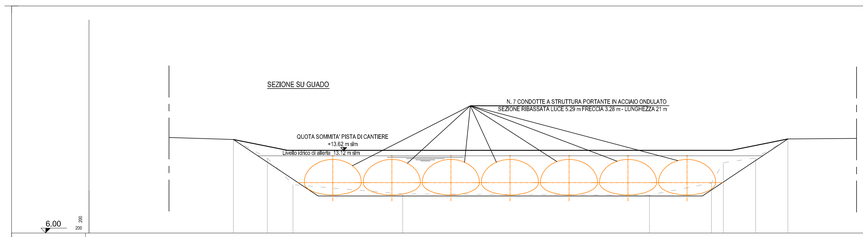


| | | |