




PLANIMETRIA STATO DI FATTO scala 1:500

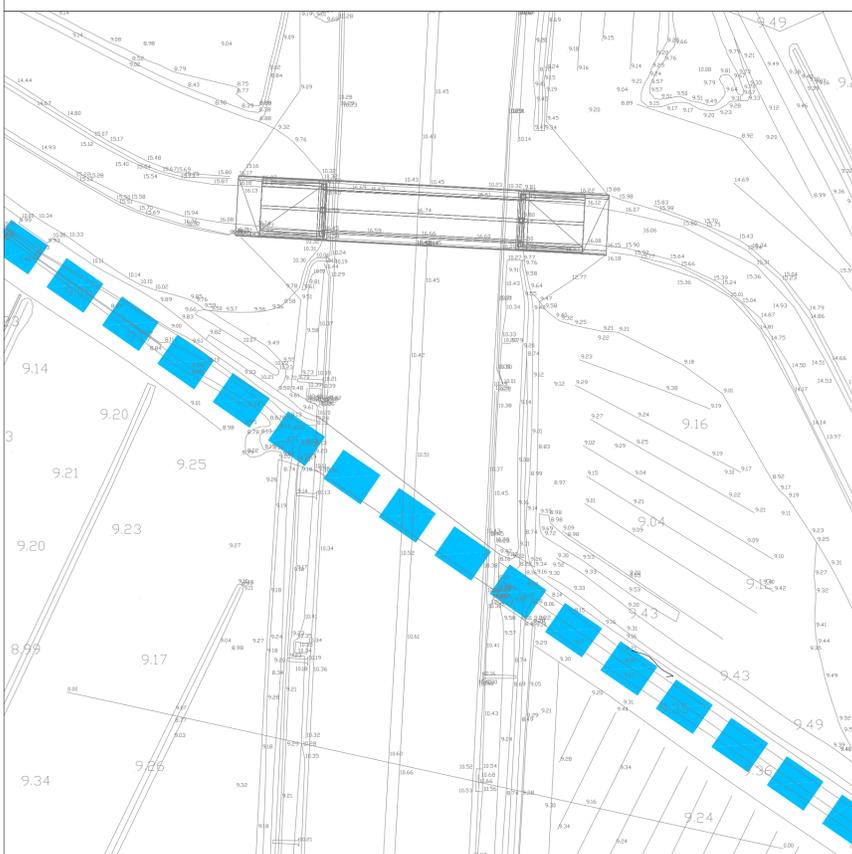

ESTRATTO MAPPA CATASTALE scala 1:1000

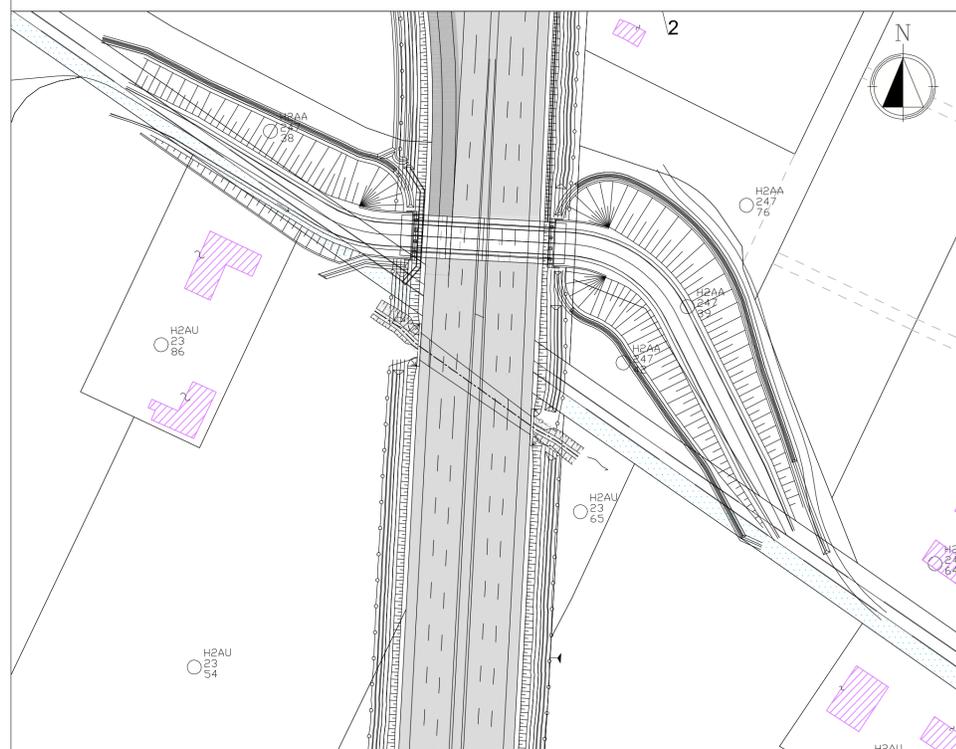

KEY PLAN scala 1:2000

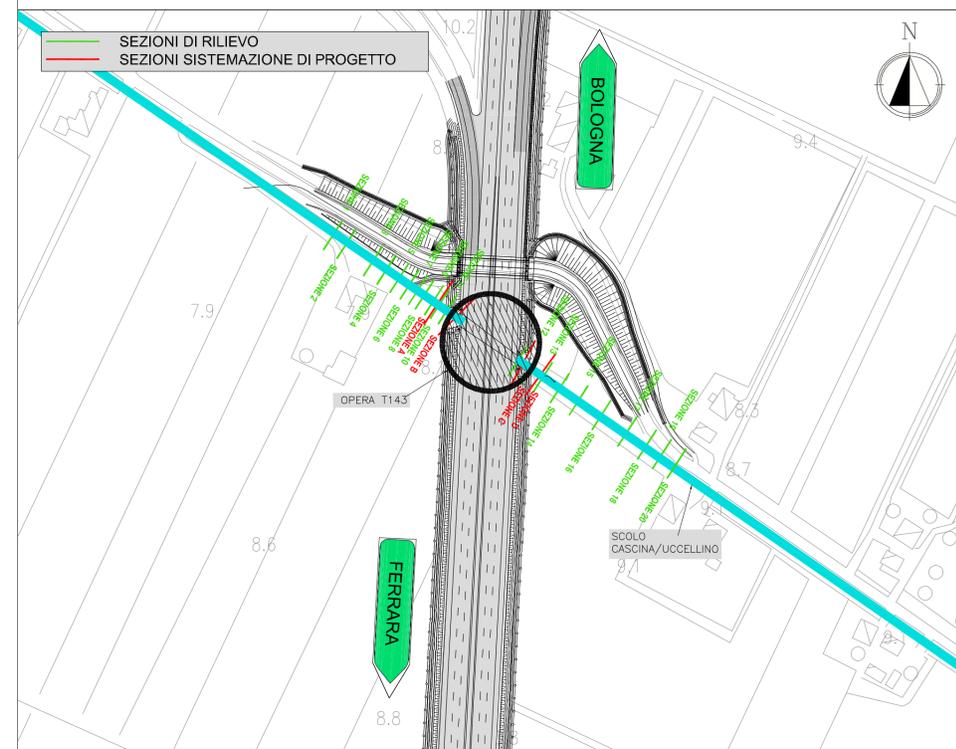

PLANIMETRIA STATO DI PROGETTO scala 1:500

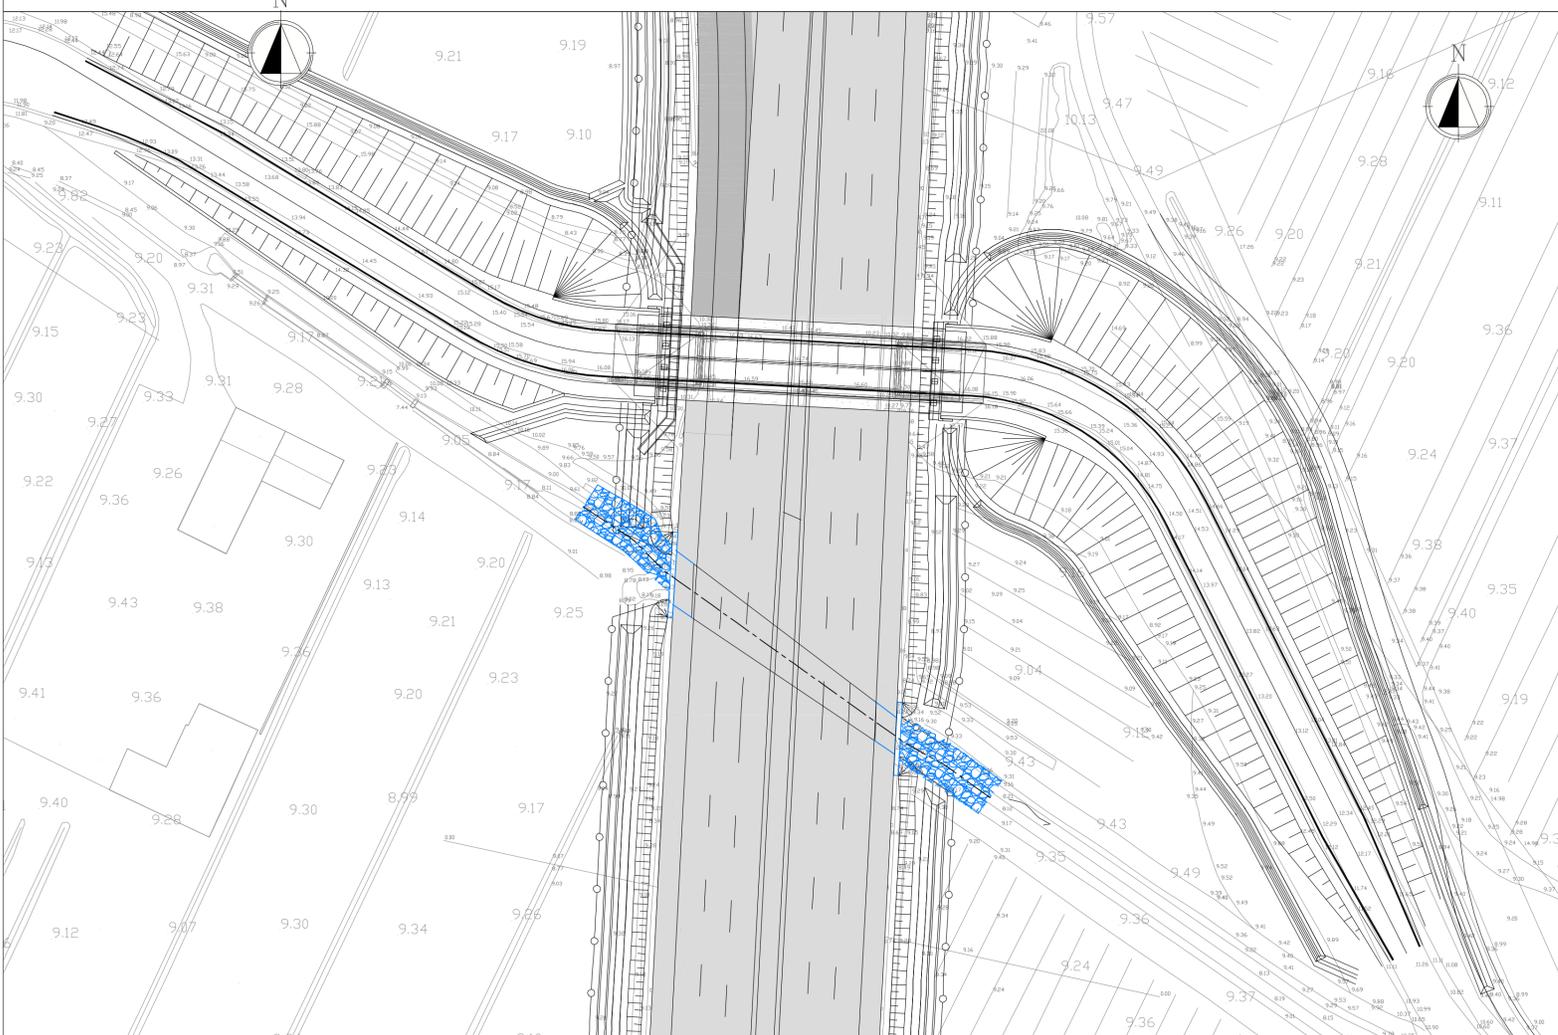


TABELLA PORTATE

T [anni]	Portata [mc/s]	Livello [m s.m.]	h [m]
-	1.00	9.05	1.06
-	0.80	8.79	0.80
-	0.60	0.76	0.78

Portata: 1.0 mc/s
 Altezza d'acqua a monte: 9.05 m s.l.m.
 Altezza d'acqua a valle: 9.04 m s.l.m.
 Franco idraulico: 0.25 m
 Velocità della corrente (a valle): 0.40 m/s
 Numero di fronde: 0.10

Note:

autostrade // per l'italia

AUTOSTRADA (A13) : BOLOGNA-PADOVA
 TRATTO: BOLOGNA - FERRARA

AMPLIAMENTO ALLA TERZA CORSIA
 TRATTO: BOLOGNA ARCOVEGGIO - FERRARA SUD

PROGETTO DEFINITIVO

AU - CORPO AUTOSTRADALE

INTERFERENZE IDROGRAFICHE

INTERFERENZE SECONDARIE

SCOLO UCCELLINO/SCOLO CASCINA
 INQUADRAMENTO

IL PROGETTISTA SPECIALISTICO Ing. Paolo De Paoli Ord. Ingg. Pavia N.1739 RESPONSABILE IDROLOGIA E IDRAULICA	IL RESPONSABILE INTEGRAZIONE PRESTAZIONI SPECIALISTICHE Ing. Federica Ferrari Ord. Ingg. Milano N. 21082	IL DIRETTORE TECNICO Ing. Orlando Mazza Ord. Ingg. Pavia N. 1496 PROGETTAZIONE NUOVE OPERE AUTOSTRADALI
--	---	--

RIFERIMENTO PROGETTO		CODICE IDENTIFICATIVO		RIFERIMENTO ELABORATO		Ordinatore:	
Codice Commessa	LOD, Sub-Prog. Cod. Appalto	Fase	Capitolo	Paragrafo	Spazio	Progressivo	00
11113060001	PD00	0000000000000000	0000000000000000	IDR00	1500		SCALA: varie

spea ENGINEERING per Atlantia	PROJECT MANAGER:	Ing. Federica Ferrari Ord. Ingg. Milano N. 21082	SUPPORTO SPECIALISTICO:		REVISIONE
	REDDATO:	-	VERIFICATO:	-	n. data
					0 NOVEMBRE 2016
					1 - 2 - 3 - 4 -

VISTO DEL COMMITTENTE autostrade // per l'italia IL RESPONSABILE UNICO DEL PROCEDIMENTO Ing. Antonio Tosi	VISTO DEL CONCEDENTE Ministero delle Infrastrutture e dei Trasporti DIPARTIMENTO PER IL SVILUPPO E LA GESTIONE DEL SISTEMA NAZIONALE DI TRASPORTI E INFRASTRUTTURE Ministero delle Infrastrutture e dei Trasporti
--	---

IL PRESENTE DOCUMENTO NON POTRA' ESSERE COPIATO, RIPRODOTTO O ALTRIMENTI PUBBLICATO, IN TUTTO O IN PARTE, SENZA IL CONSENSO SCRITTO DELLA SOC. AUTOSTRADE PER L'ITALIA S.P.A. OGNI UTILIZZO NON AUTORIZZATO SARAN PERSECUITO A NORMA DI LEGGE.
 THIS DOCUMENT MAY NOT BE COPIED, REPRODUCED OR PUBLISHED, EITHER IN PART OR IN ITS ENTIRETY, WITHOUT THE WRITTEN PERMISSION OF SOC. AUTOSTRADE PER L'ITALIA S.P.A. UNAUTHORIZED USE WILL BE PROSECUTED BY LAW.